

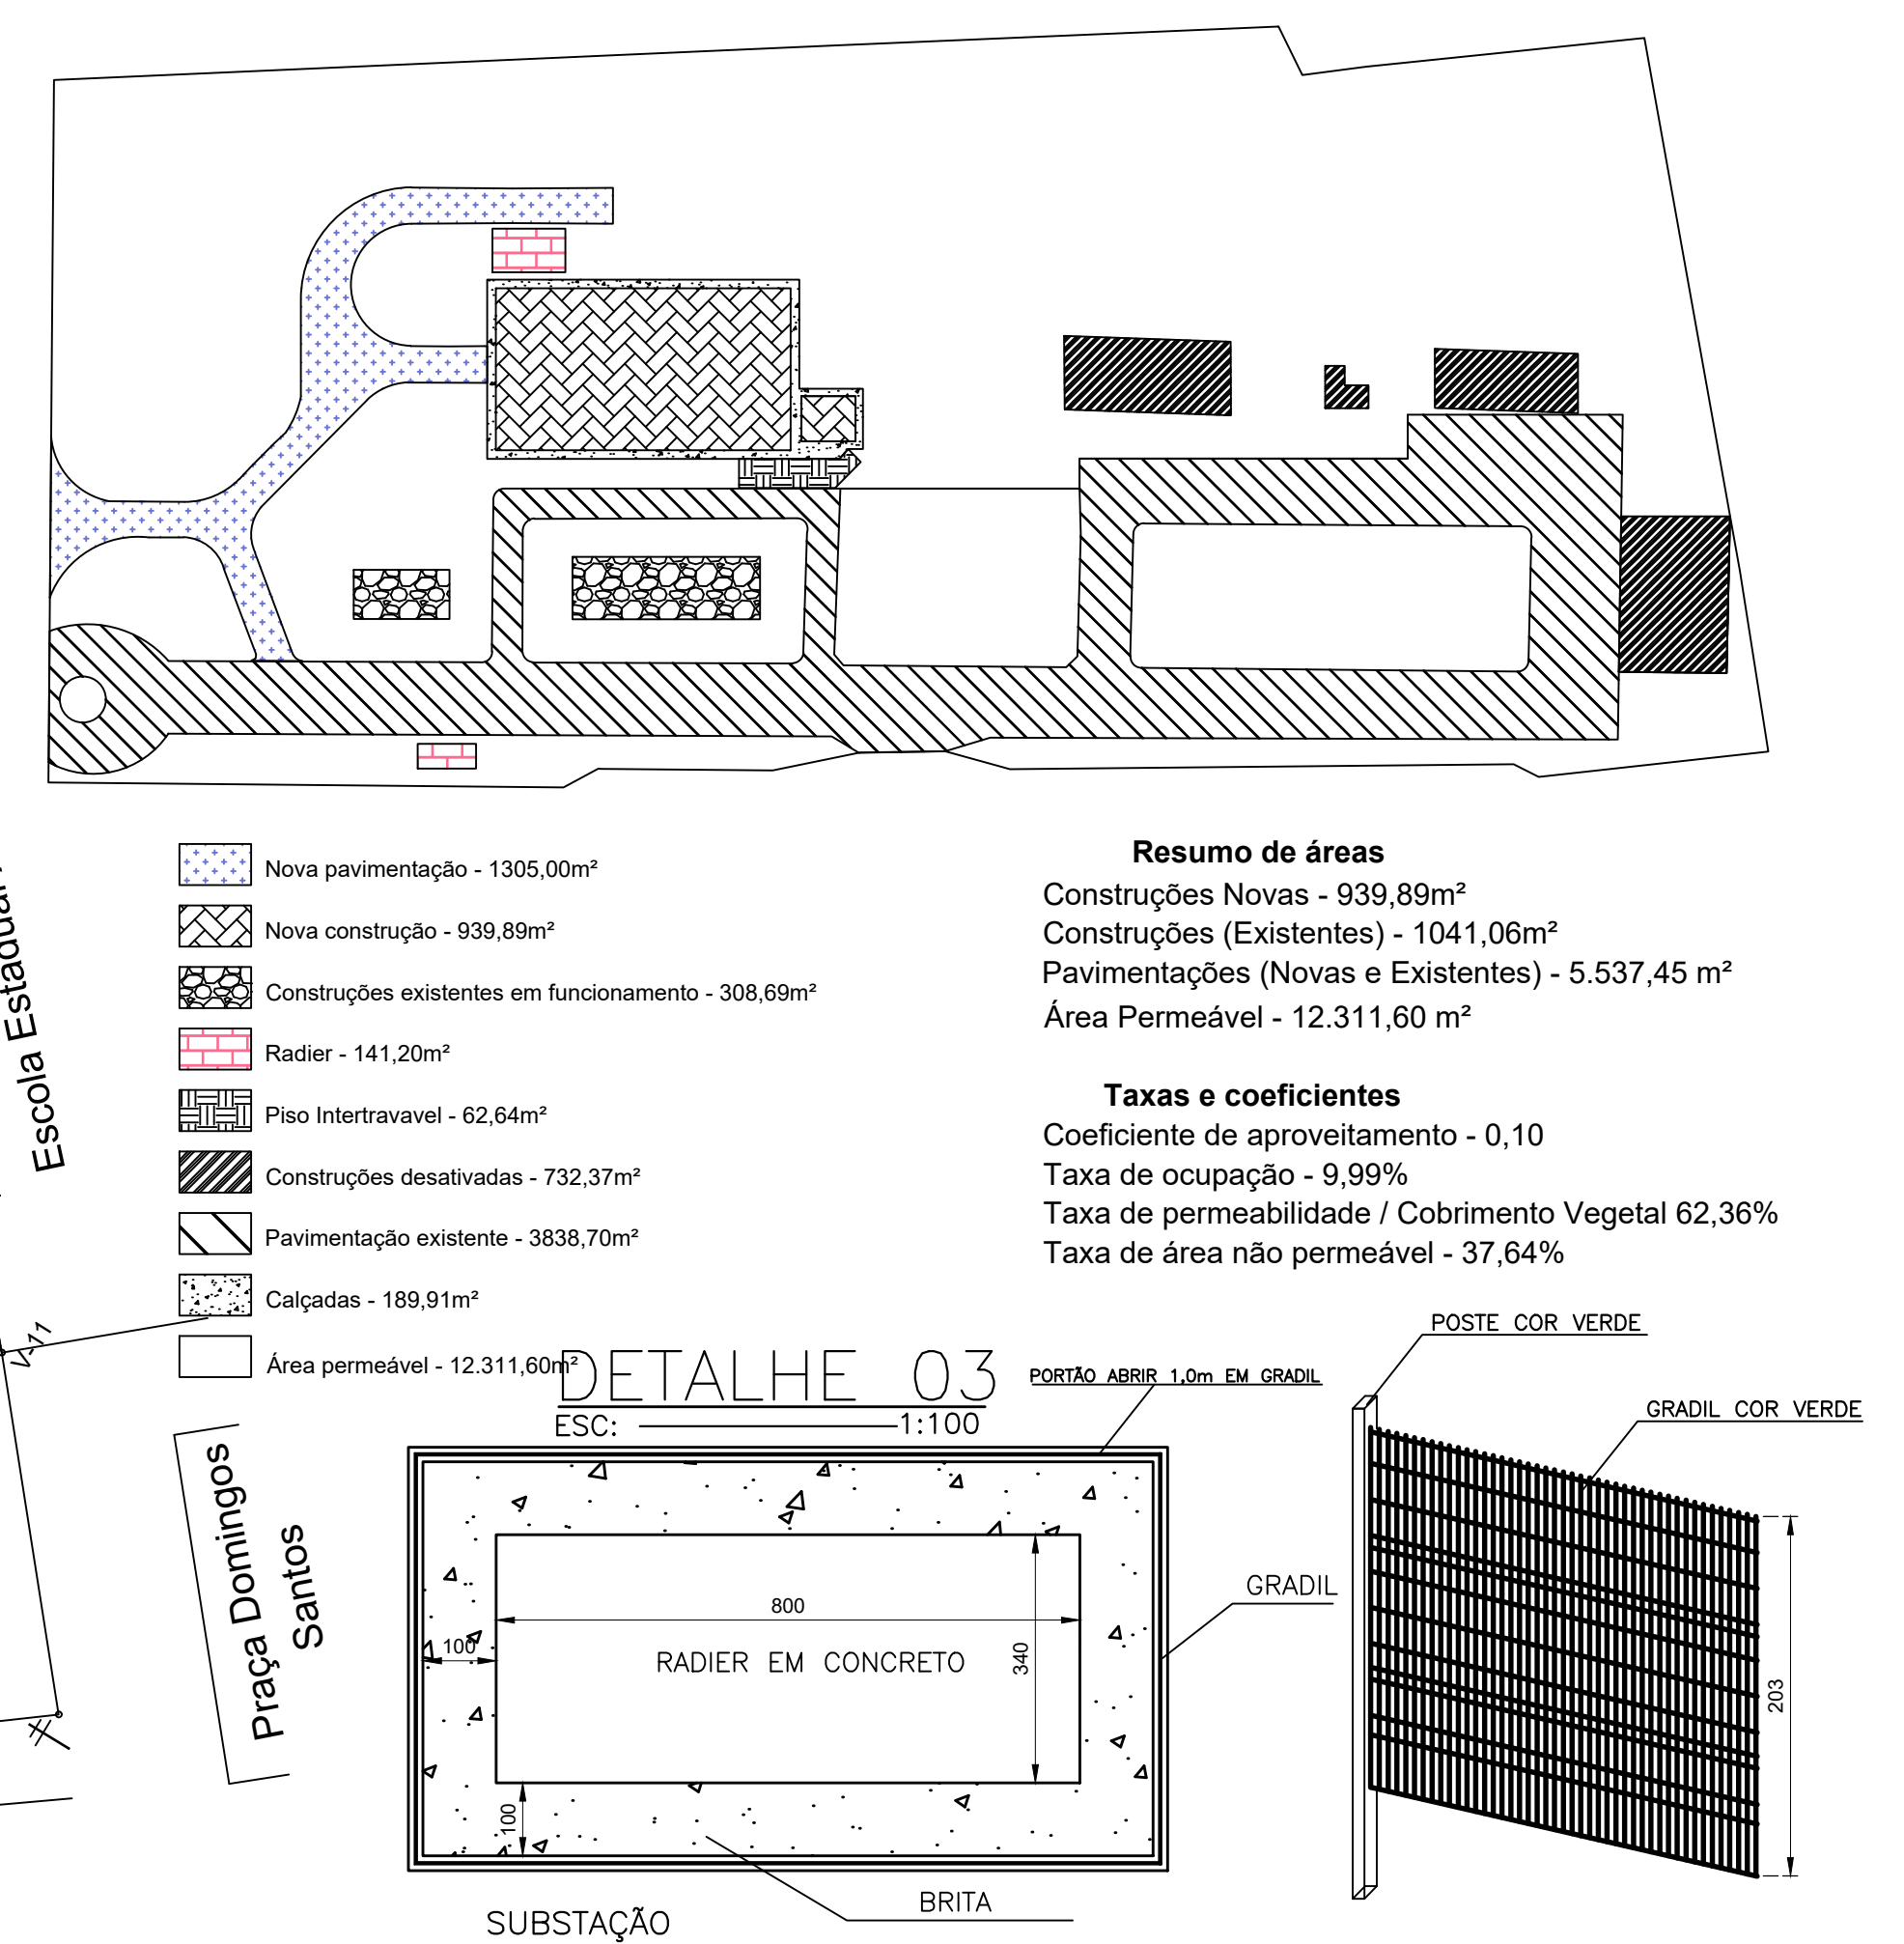


ESC: _____ 1:500

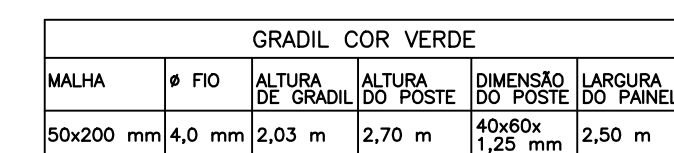

ESC: _____ 1:100

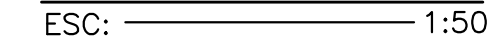

CLIENTE:  CEFET-MG	CONTRATANTE: ST GEORGE MINING LIMITED	PROJETISTA:  ENGENHARIA CONSULTORIA SANEAMENTO Pirâmide
DATA: 08/04/2015		
VALOR: R\$ 1.000,00		
Nº: 004/2015		
DATA: 08/04/2015		
VALOR: R\$ 1.000,00		
Nº: 004/2015		
CONTEÚDO:

SITUAÇÃO, QUADRO DE ÁREA E DETALHES

N° PIRÂMIDE:		N° CLIENTE:			REV.:
SGB-2026-ARQ-EX-001		CDP-AR-501-DE			10
DESENHO	FOLHA:	ESCALA:	UNIDADE:	CONTRATO:	
ISADORA	01/04	INDICADA	CM	—	

**SCALE (PLOTTED
mm = DRAWING
UNITS)**
1:5
PAPER SIZE:
A1 EXT.-594x1015
PLOTTING
NOTES:
PEN
ASSIGNMENTS:

COLOR	SIZE
1 RED	0.15
2 YELLOW	0.20
3 GREEN	0.25
4 CYAN	0.30
5 BLUE	0.35
6 MAGENTA	0.40
7 WHITE	0.15
8	0.05
40	0.00
43	0.20
254	0.10
CURVES	0.25