




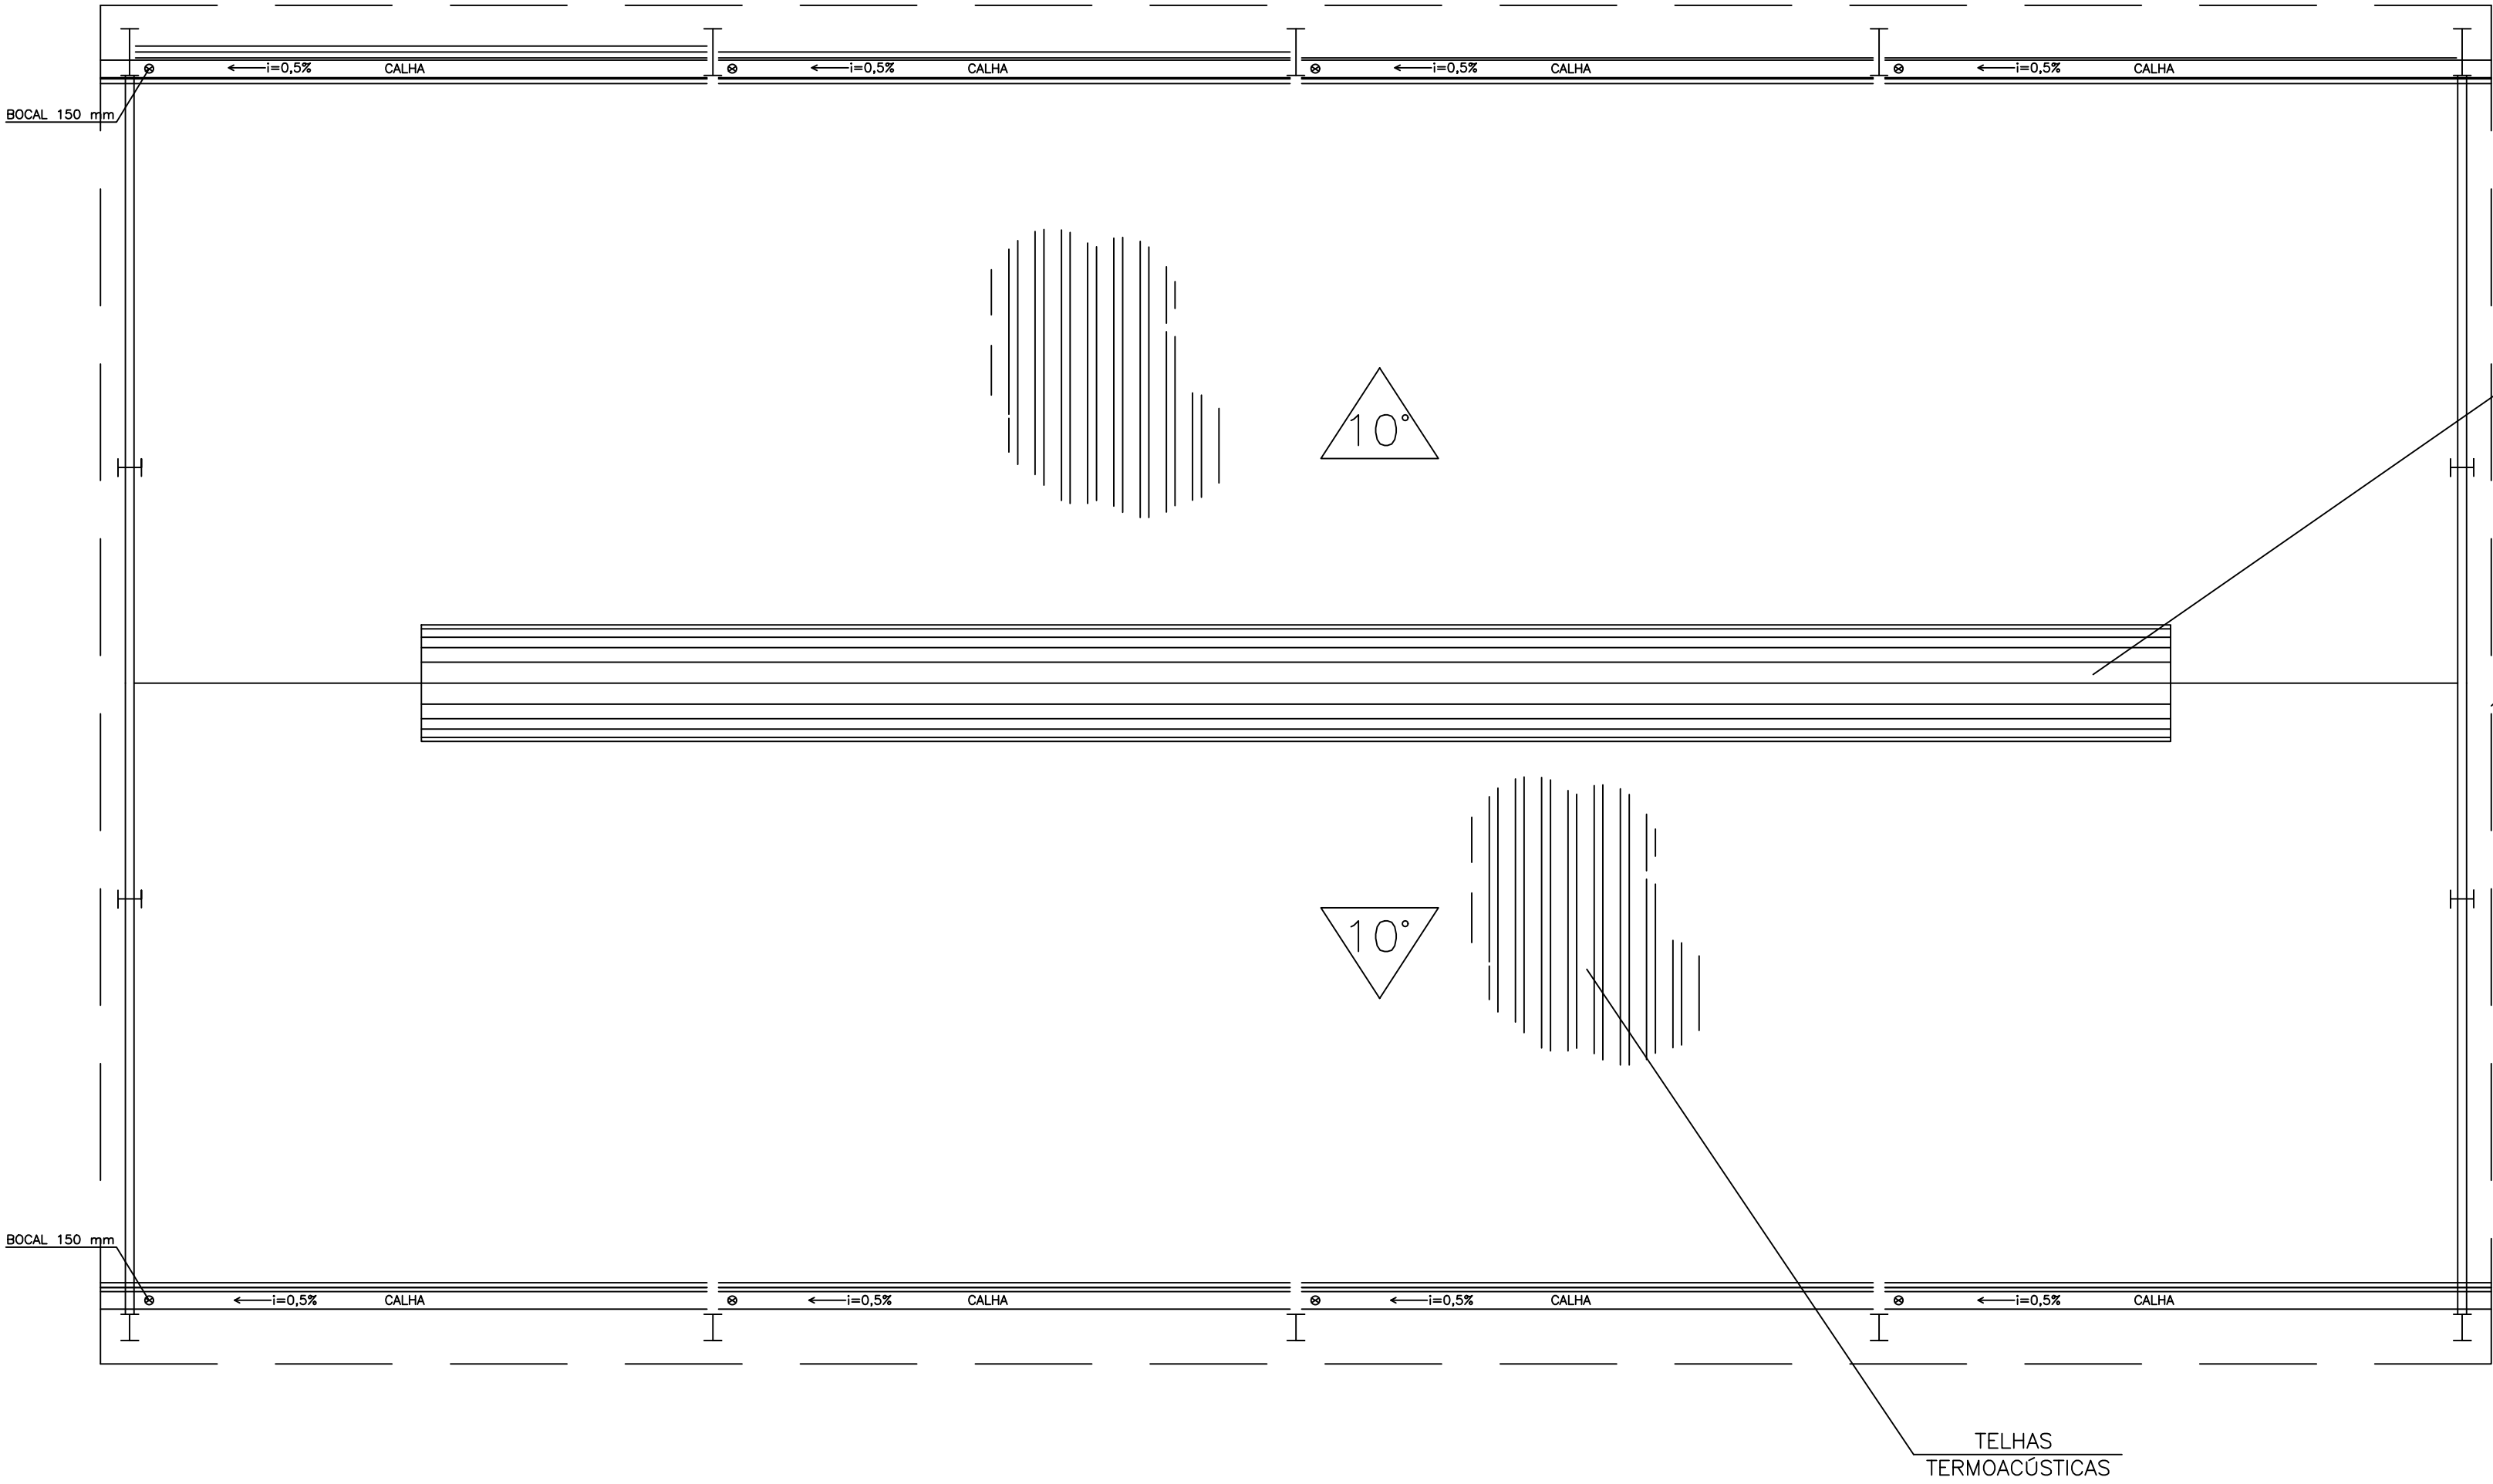


PLANTA COBERTURA
ESC: 1:75

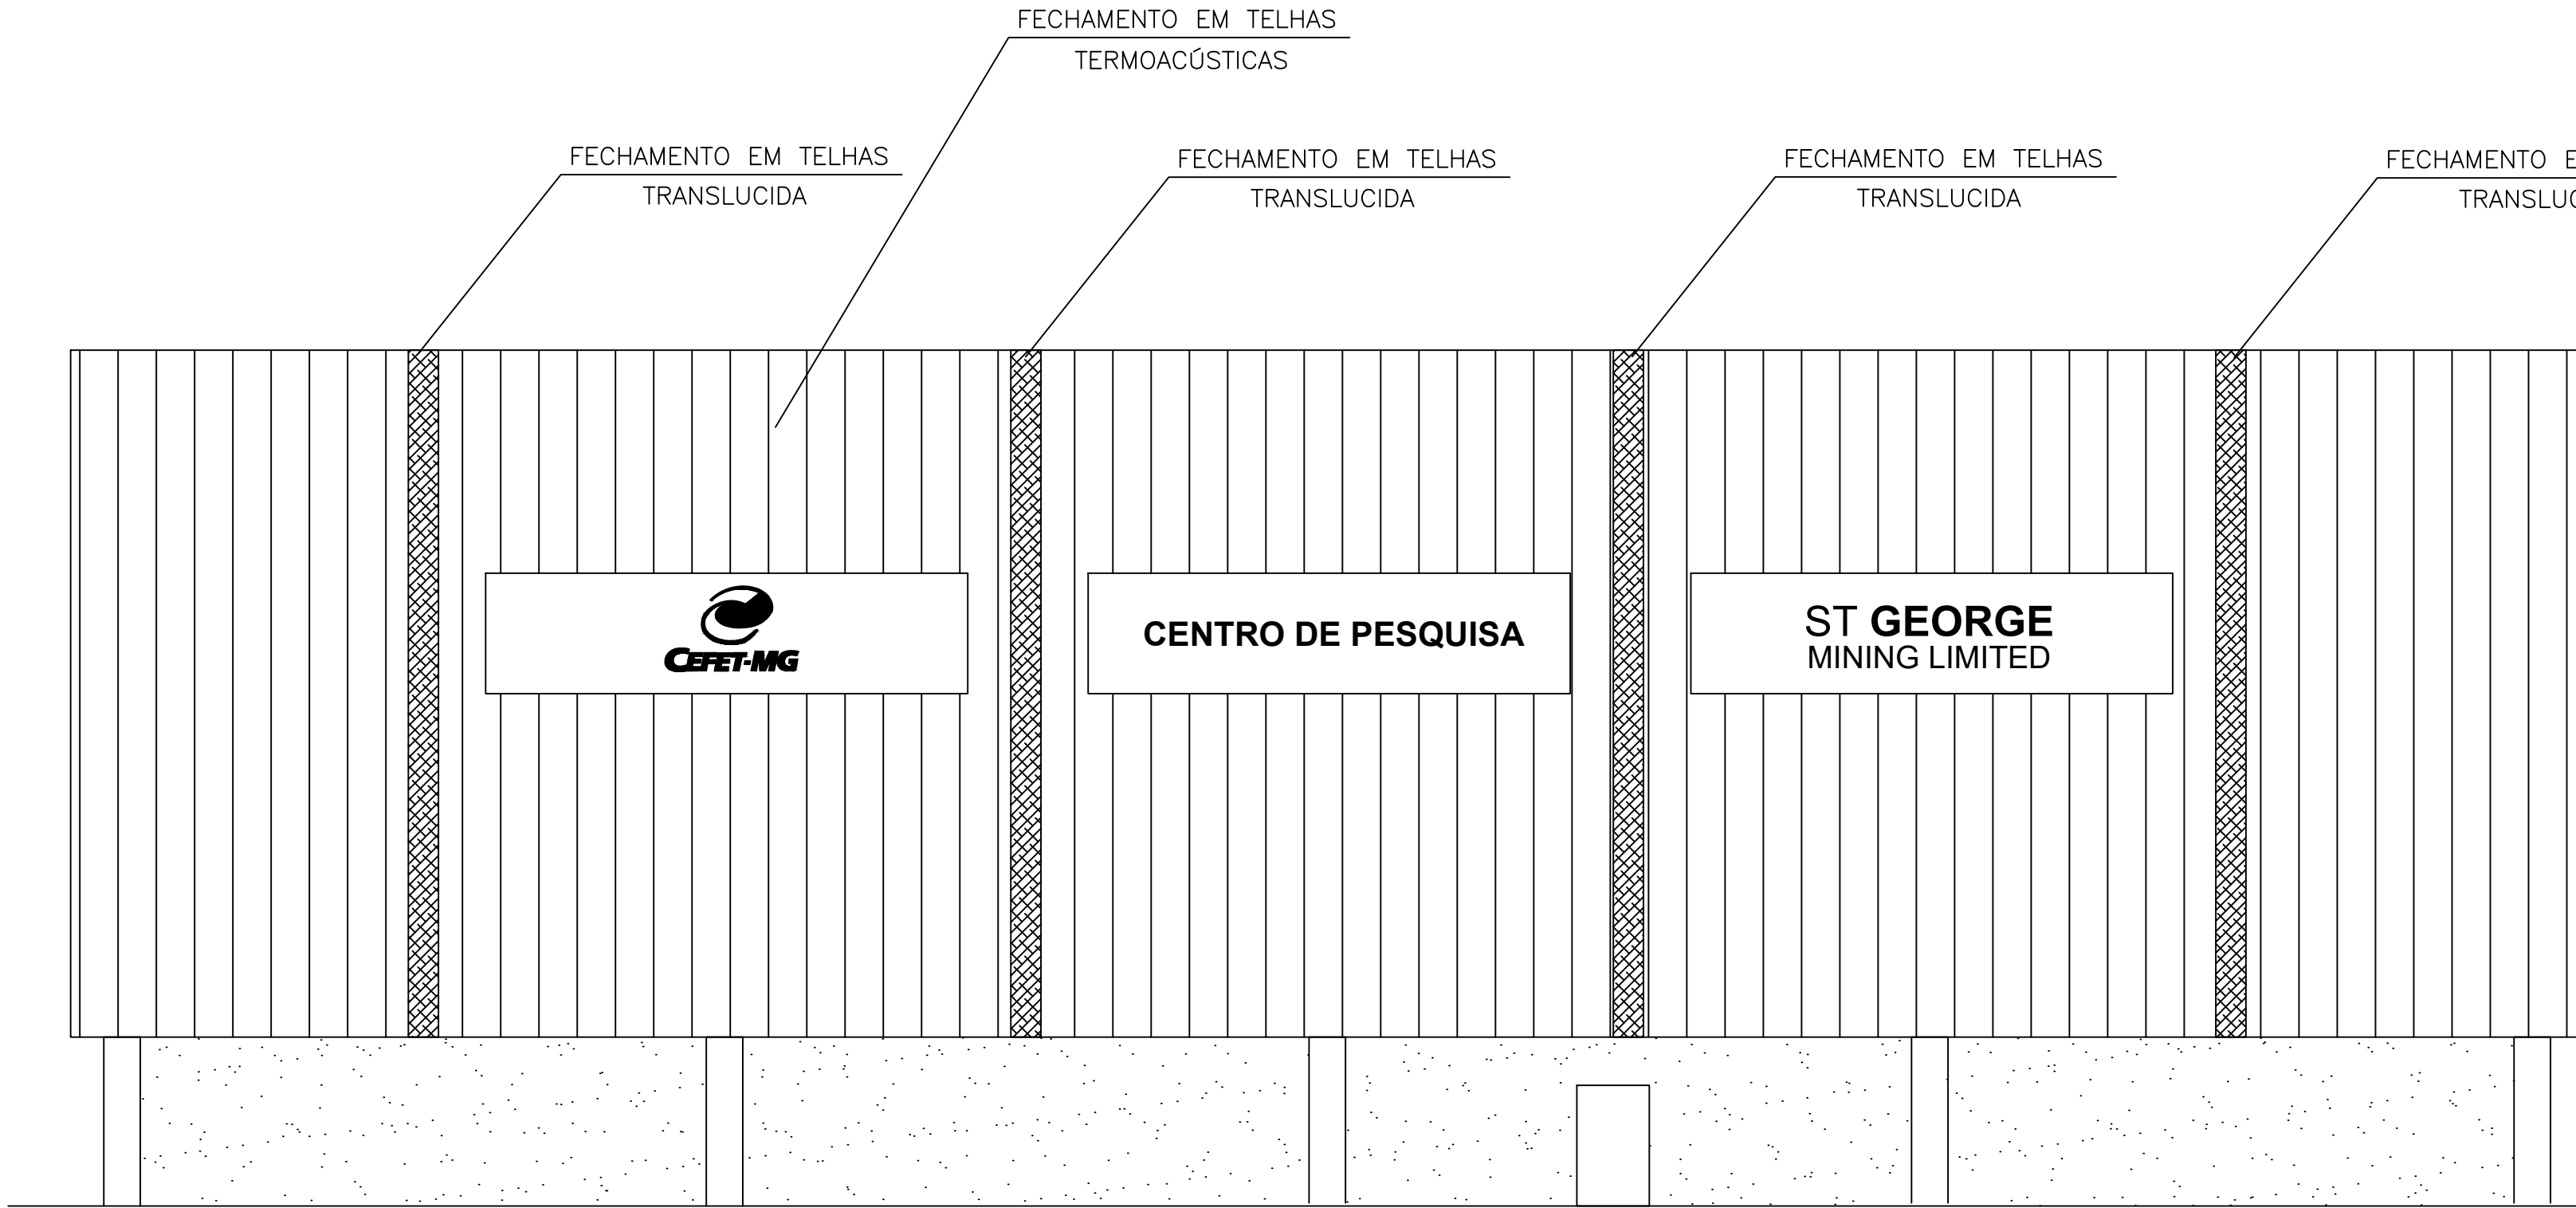

FACHADA FRONTAL
ESC: 1:75

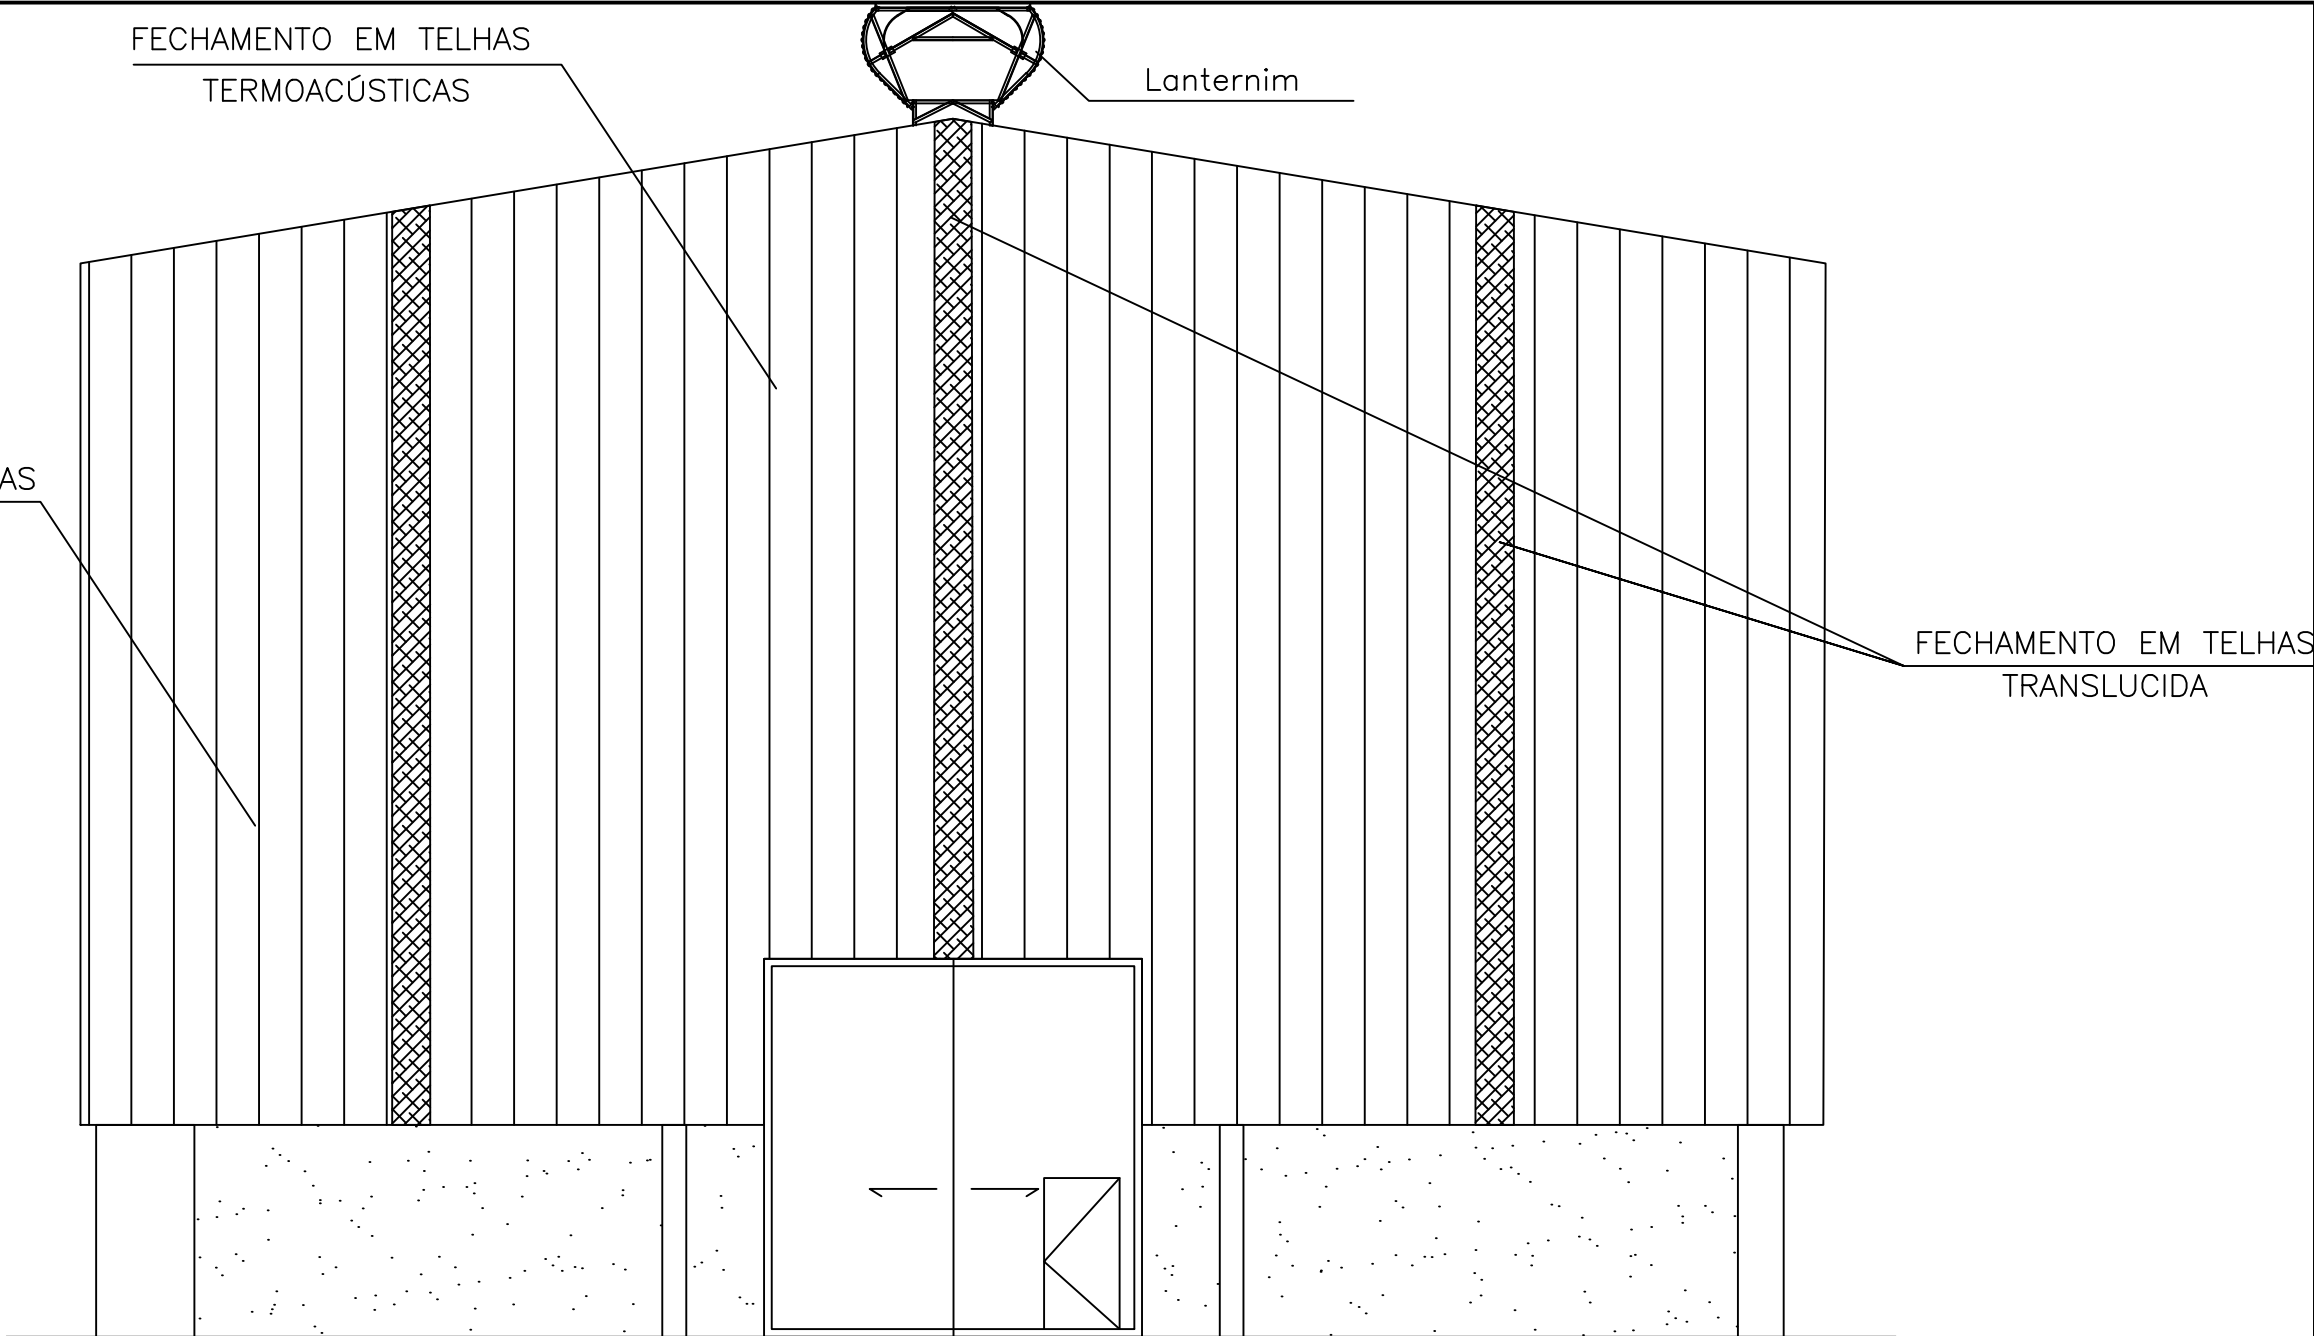

FACHADA LATERAL ESQUERDA
ESC: 1:75

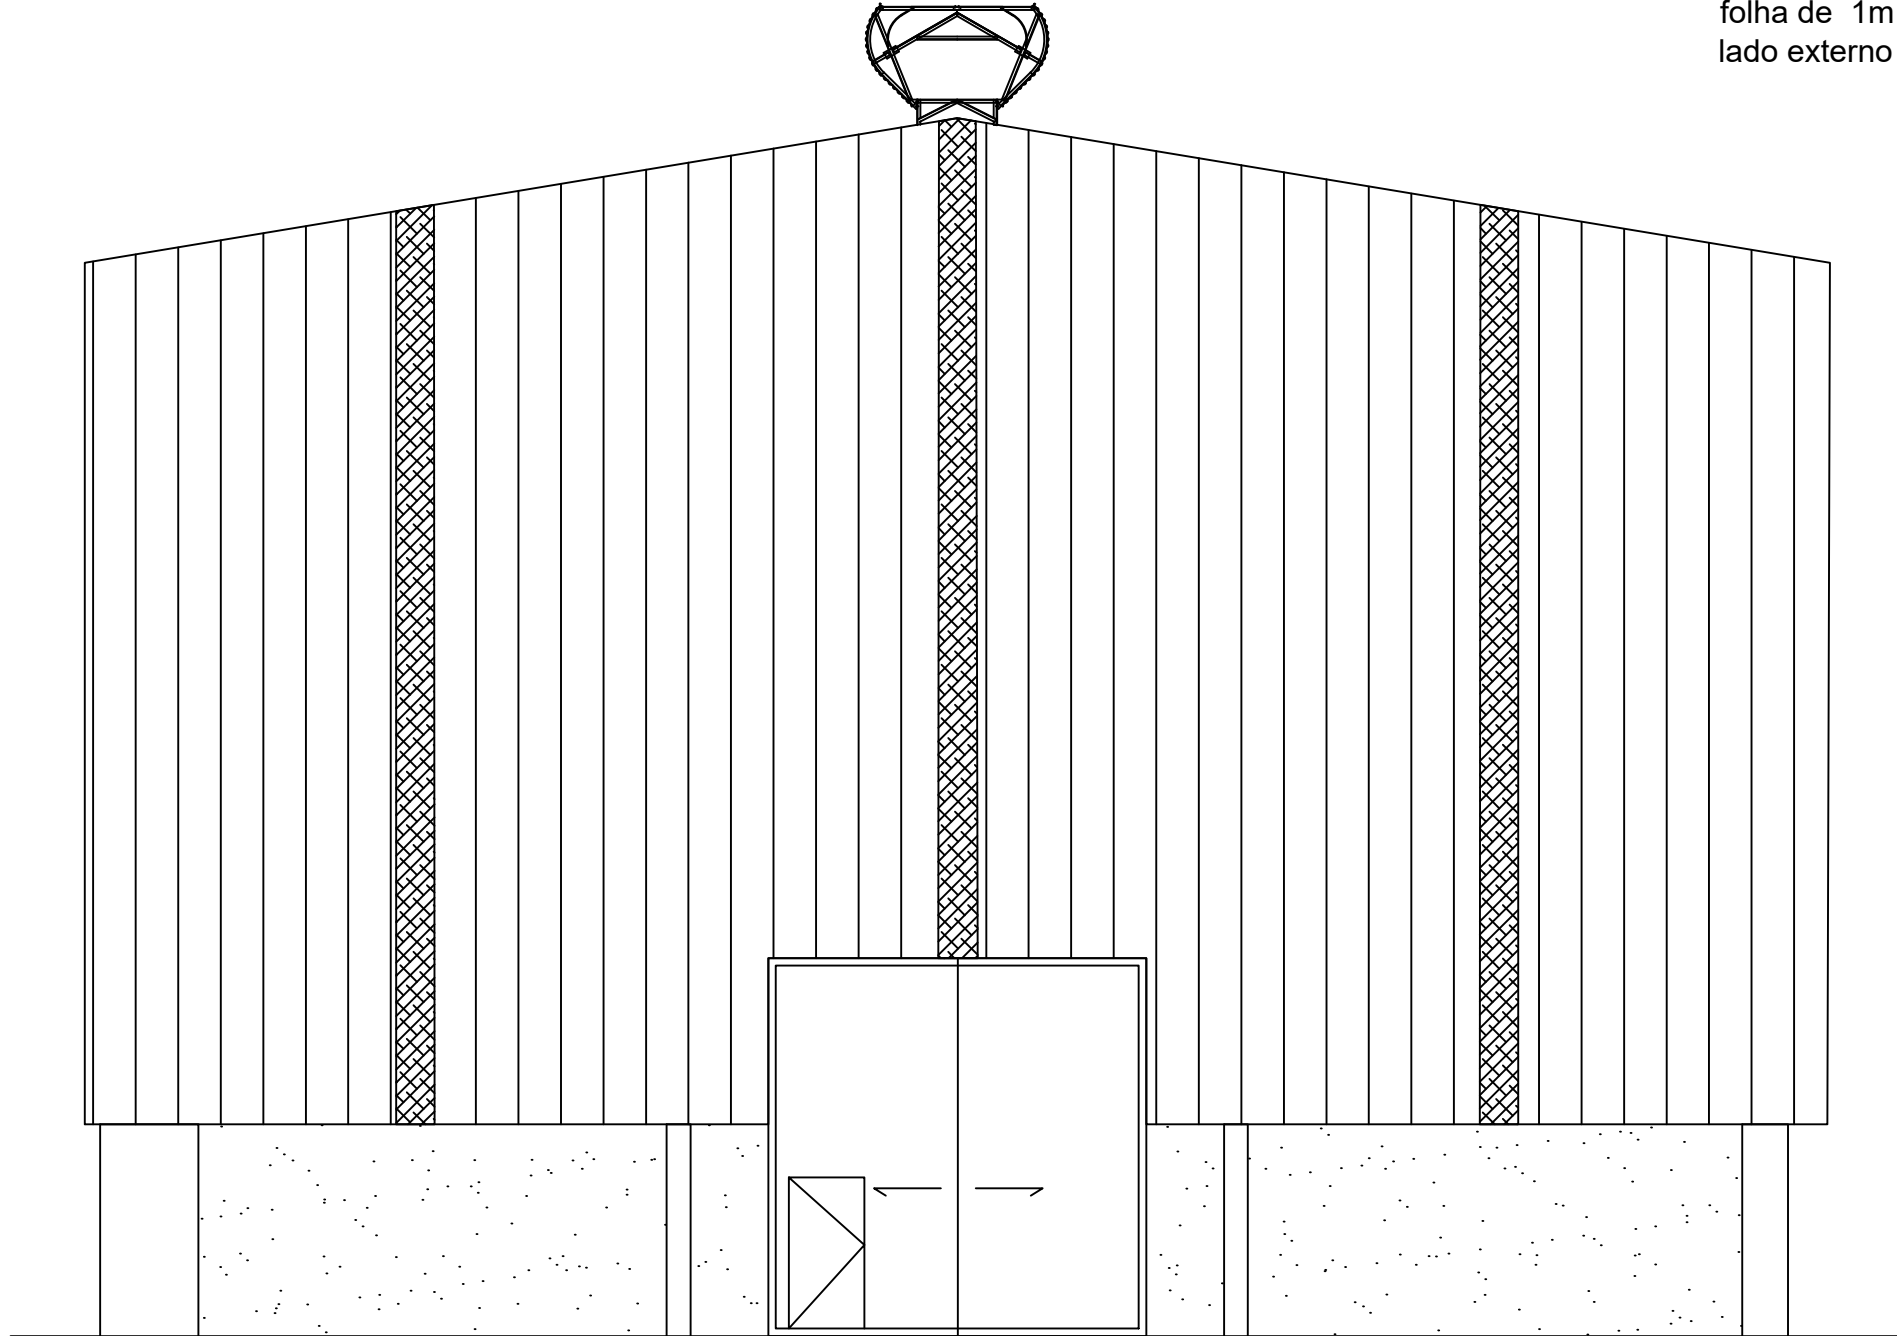

FACHADA LATERAL DIREITA
ESC: 1:75

Obs. Os portões de 5x5m do galpão, serão de duas folhas de correr, com uma porta de uma folha de 1m com abertura para o lado externo em uma das folhas.

DESENHOS DE REFERÊNCIA					
1	P/ APROV.	REVISÃO GERAL	EDU	EDG	09/06/26
0	P/ APROV.	EMIÇÃO INICIAL	ISA	EDG	14/03/26
REV.	FINALIDADE	DESCRICAO		PROJ.	APROV. DATA
CLIENTE:		CONTRATANTE:		PROJETISTA:	
		ST GEORGE MINING LIMITED		 Pirâmide	
				EDUARDO GUIMARÃES ENCº CIVIL - CREA: 42531 - MG	
OBRA: CENTRO DE PESQUISA – CEFET MG ST. GEORGE BRASIL LTDA.					
ENDEREÇO: Avenida Ministro Olavo Drummond, 50 Bairro São Geraldo—Araxá—MG					
CONTEÚDO: PROJETO ARQUITETÔNICO GALPÃO PLANTA COBERTURAS E FACHADAS					
Nº	PIRÂMIDE:		Nº	CLIENTE:	
SGB-2026—CIV—EX—003			CDP—AR—503—DE		
DESENHO		FOLHA:	ESCALA:	UNIDADE:	CONTRATO:
ISADORA		03/04	INDICADA	CM	
					2

SCALE (PLOTED
mm = 1/1000
UNITS)
1:5
PAPER SIZE:
A1 EXT-09x1010
PLOTING
NOTES:
PEN
ASSIGNMENTS:
COLOR SIZE
1 RED 0.25
2 YELLOW 0.25
3 GREEN 0.25
4 CWM 0.25
5 BLUE 0.25
6 BROWN 0.25
7 WHITE 0.25
8 0.25
9 0.25
