

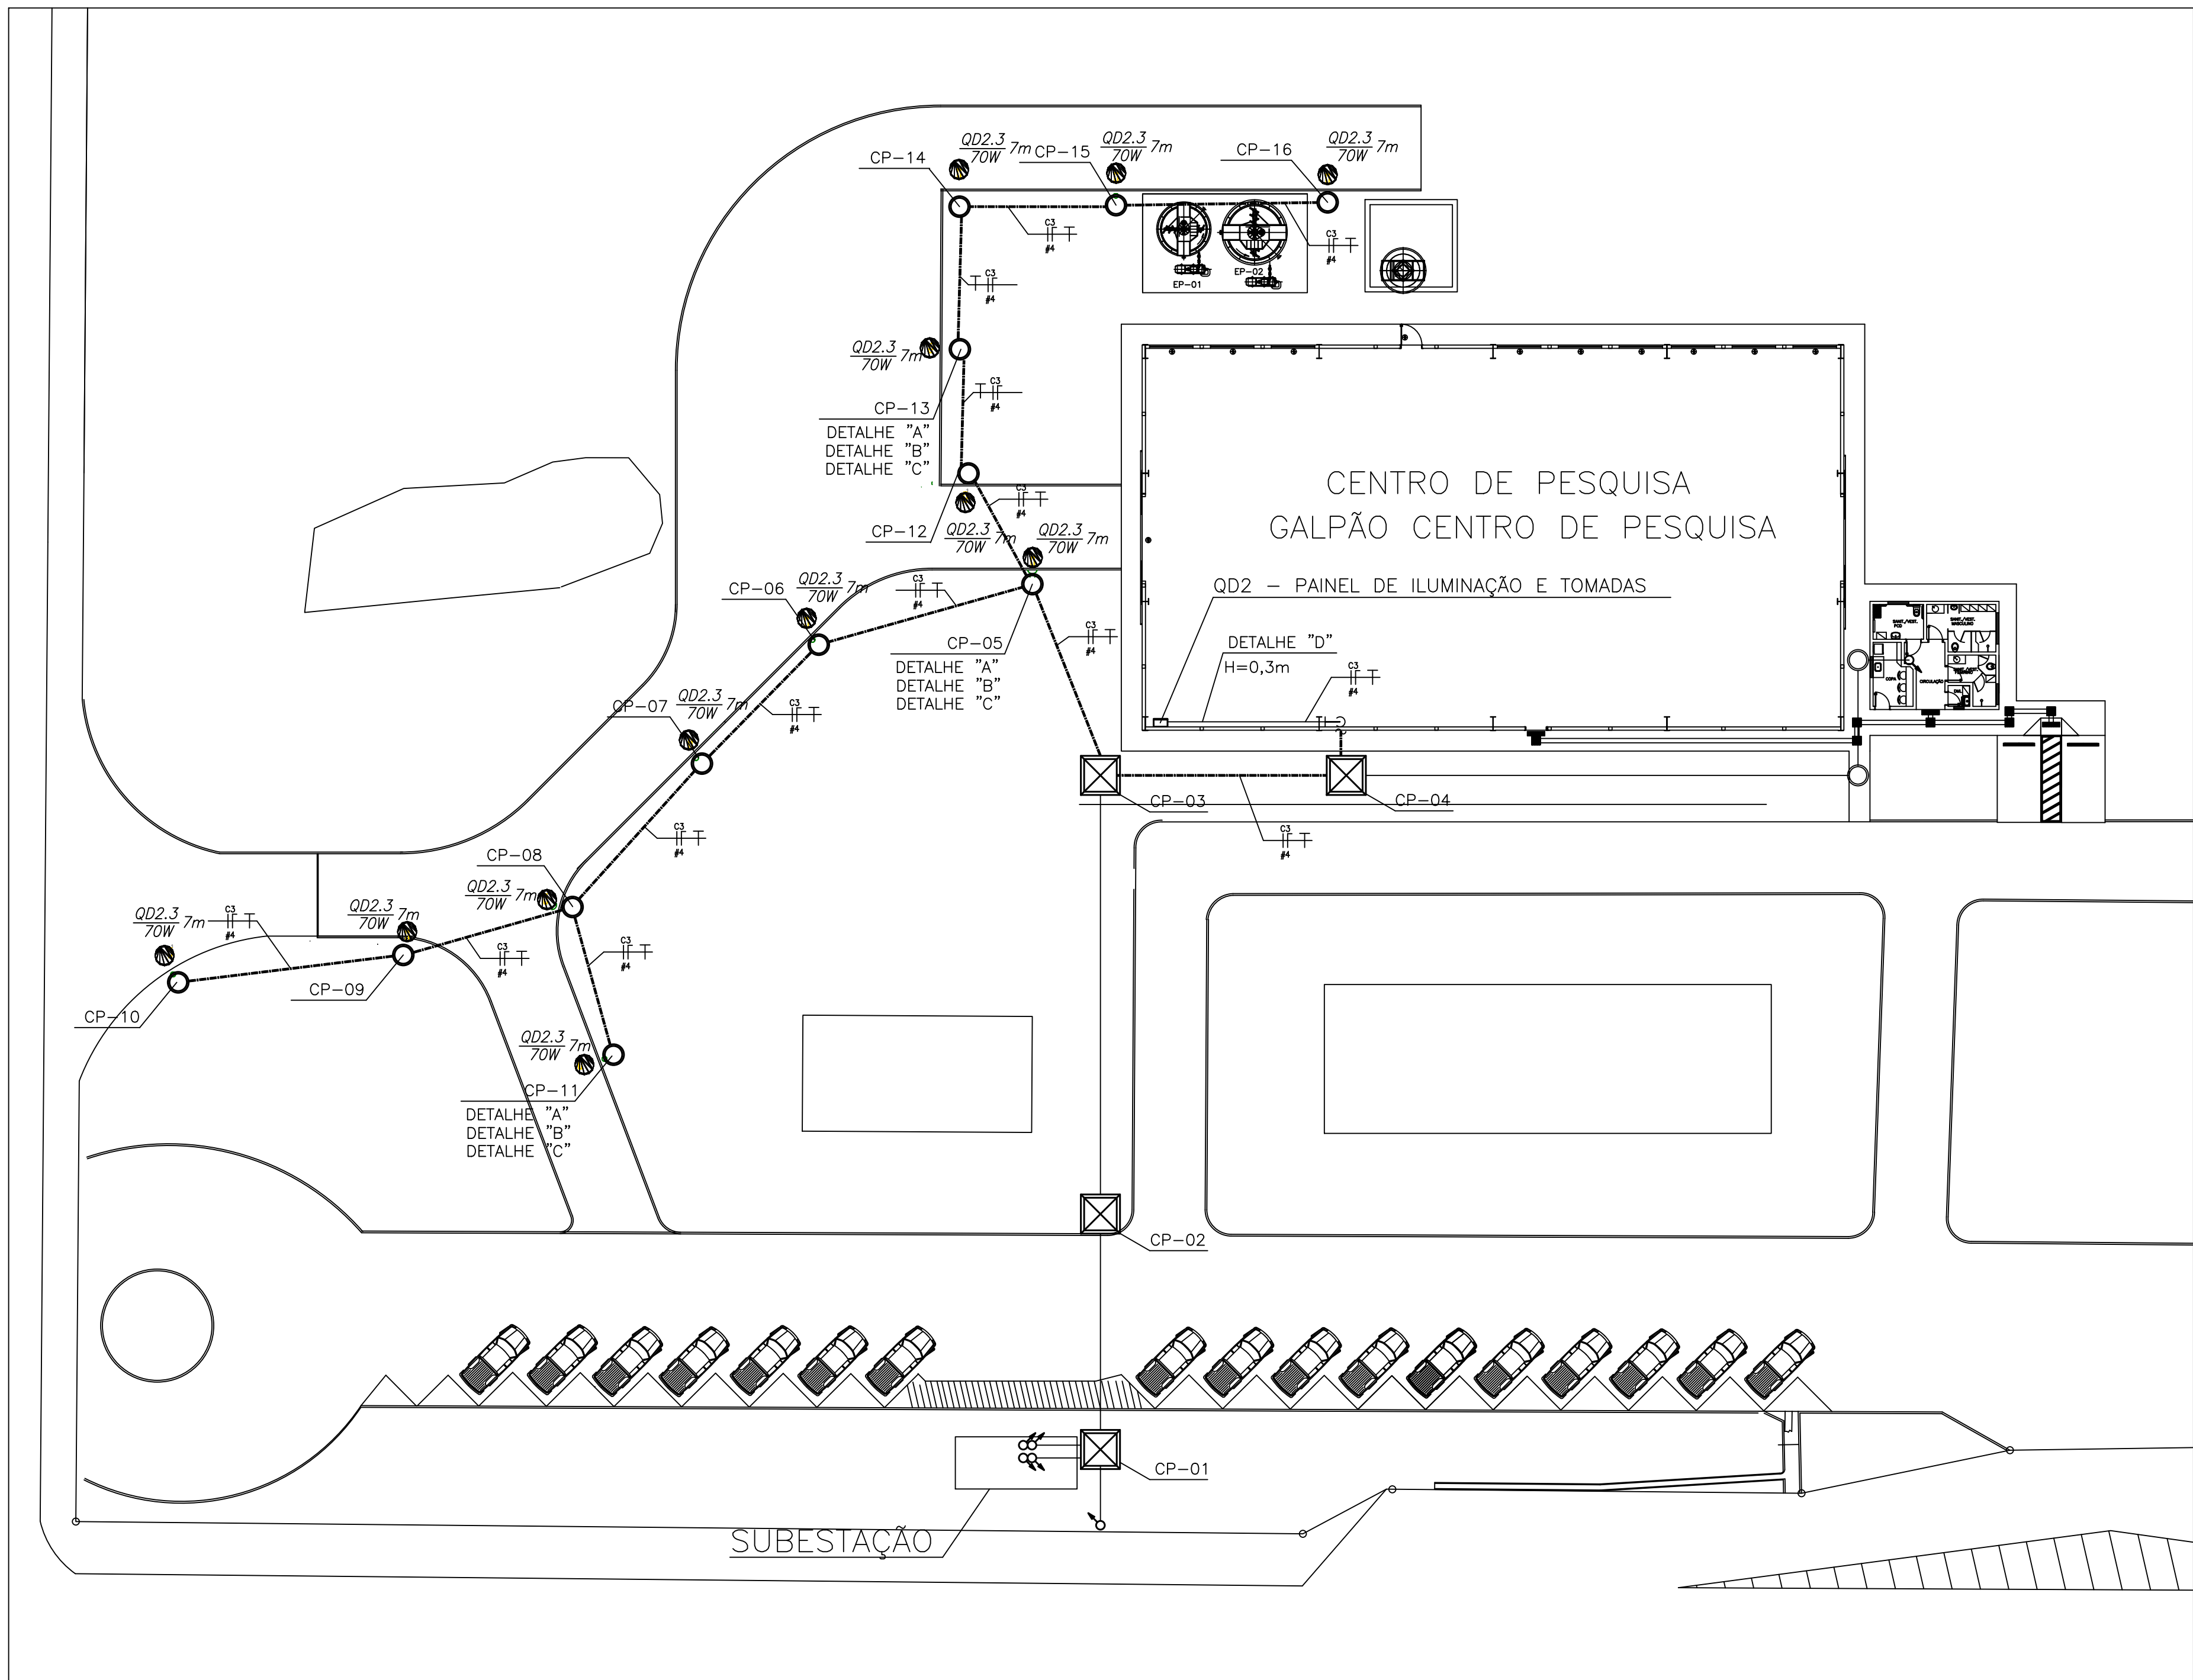


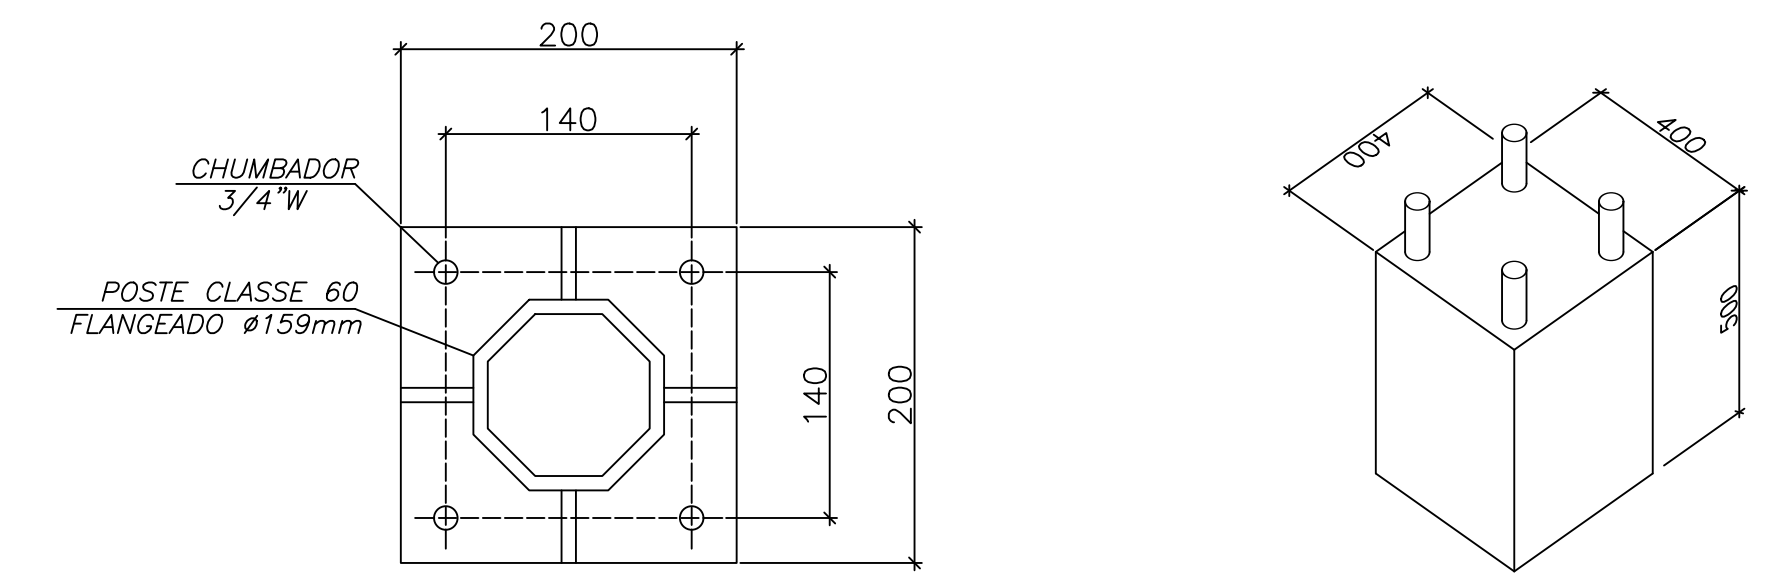

PLANTA ILUMINAÇÃO EXTERNA

ESC. 1:250

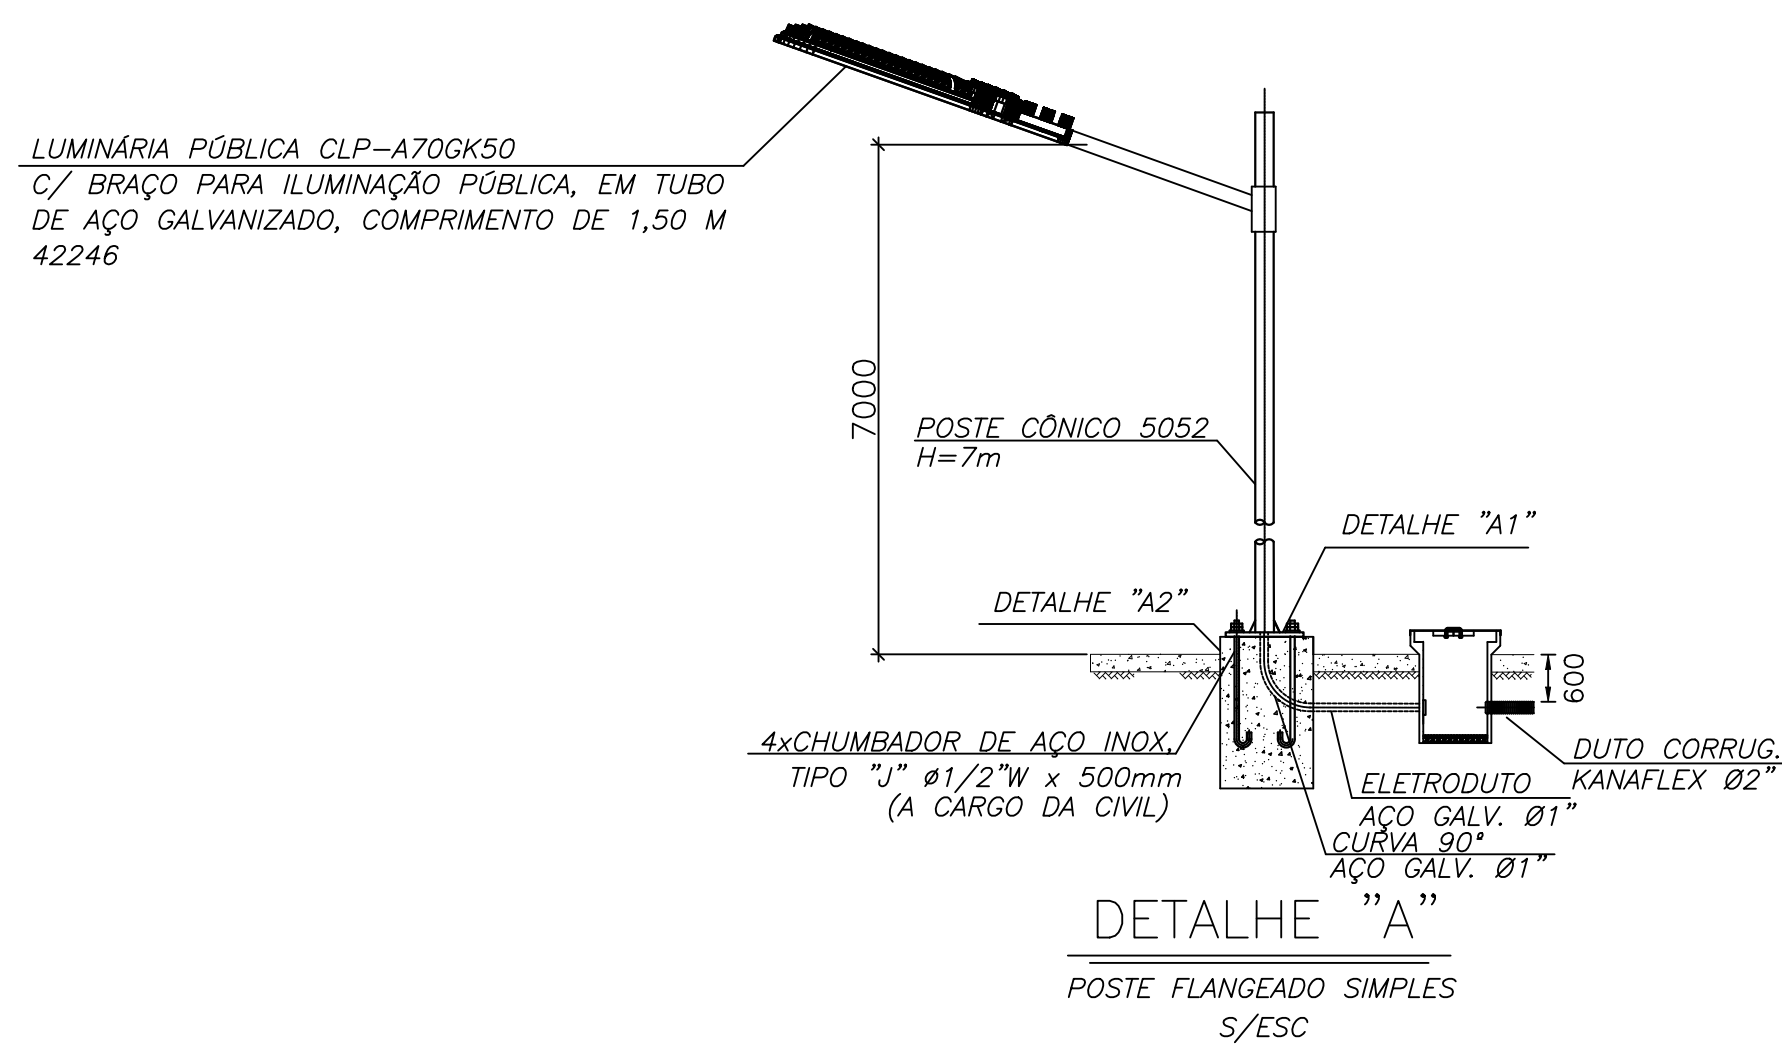


DETALHE "A1"

BASE DO POSTE 3m
S/ ESC.


DETALHE "A2"

FUNDAÇÃO POSTE 3m
S/ ESC.

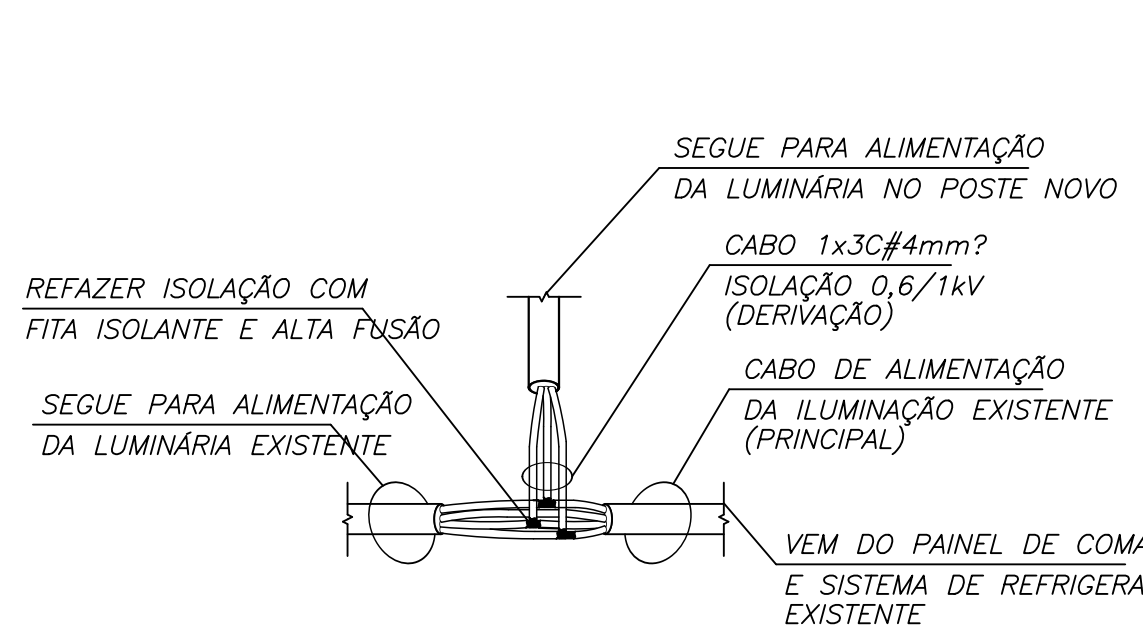


DETALHE "B"

EMENDA DE CABO PRINCIPAL
PARA CABO DE DERIVAÇÃO
S/ ESC.

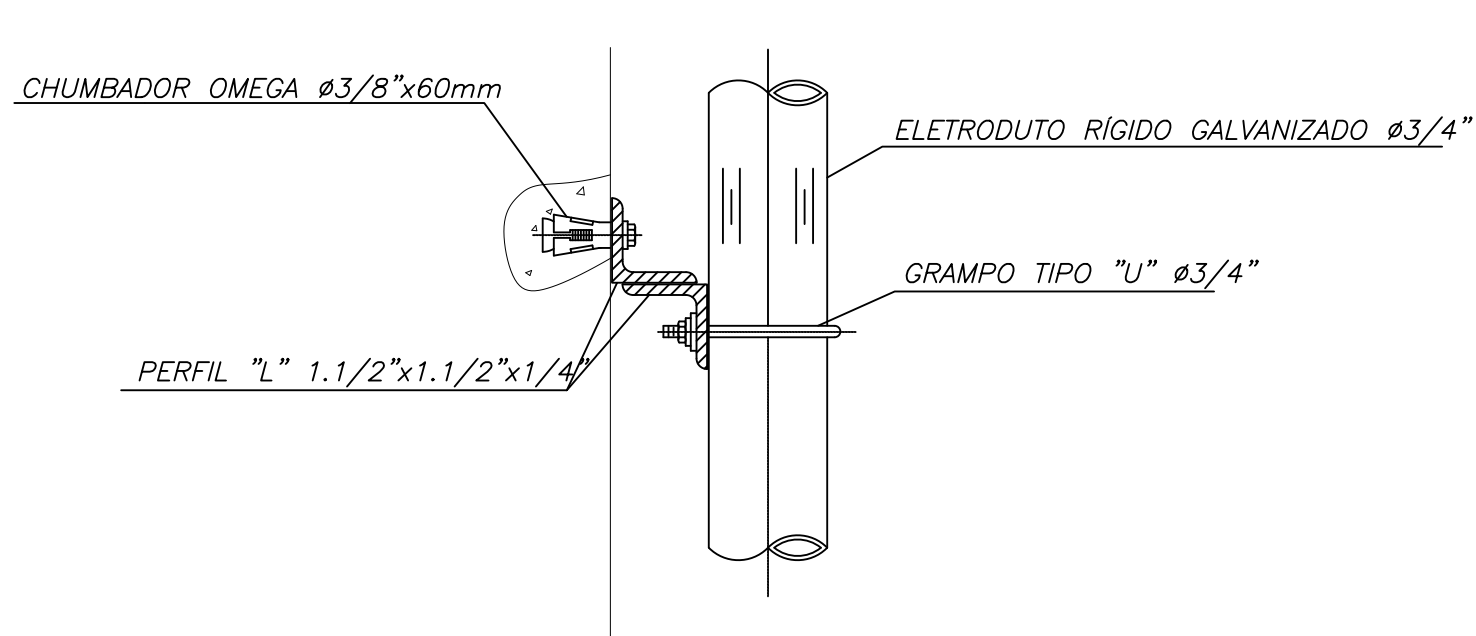


DETALHE "D"

FIXAÇÃO DE ELETRODUTO EM CONCRETO
S/ ESC.

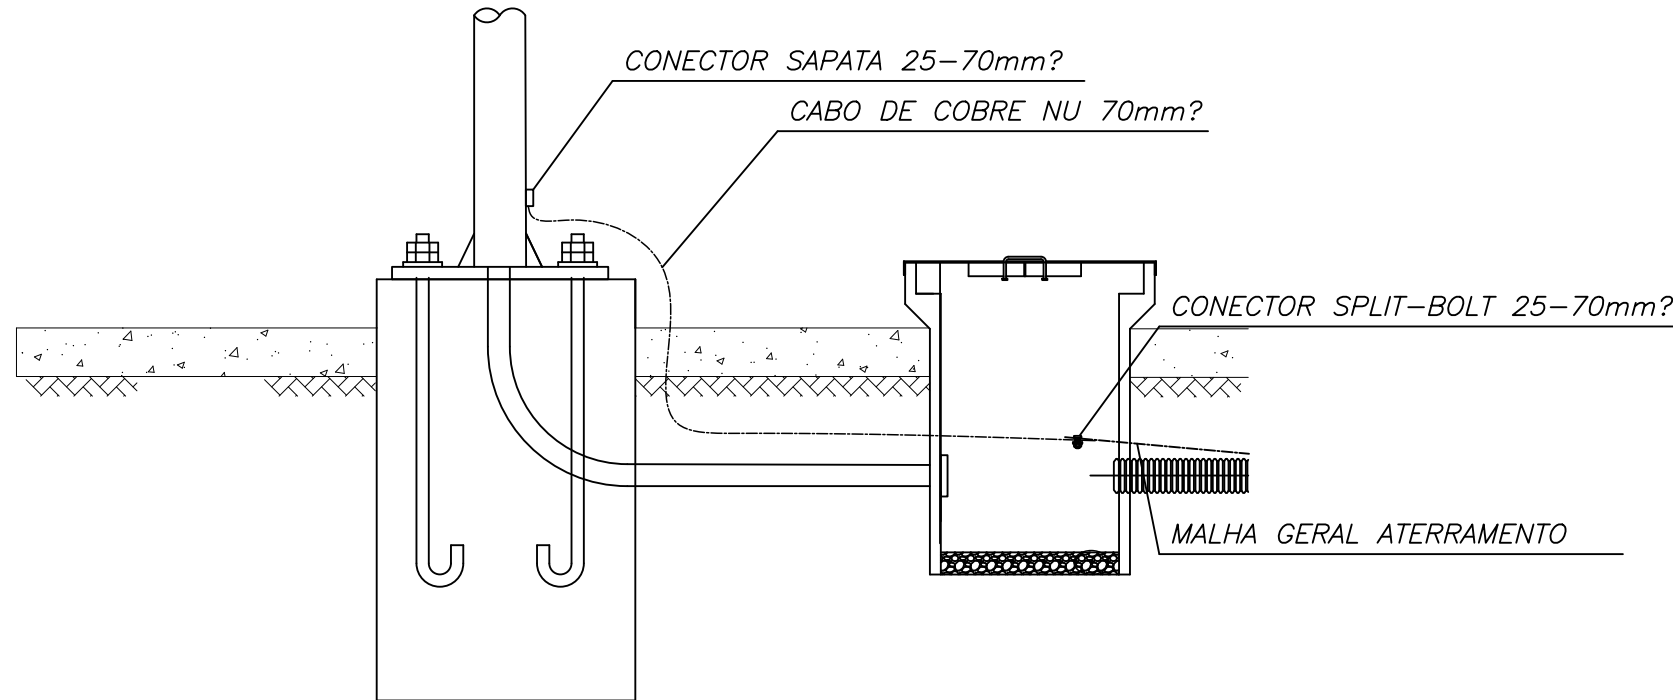

DETALHE "C"

ATERRAMENTO BASE DO POSTE
S/ ESC.

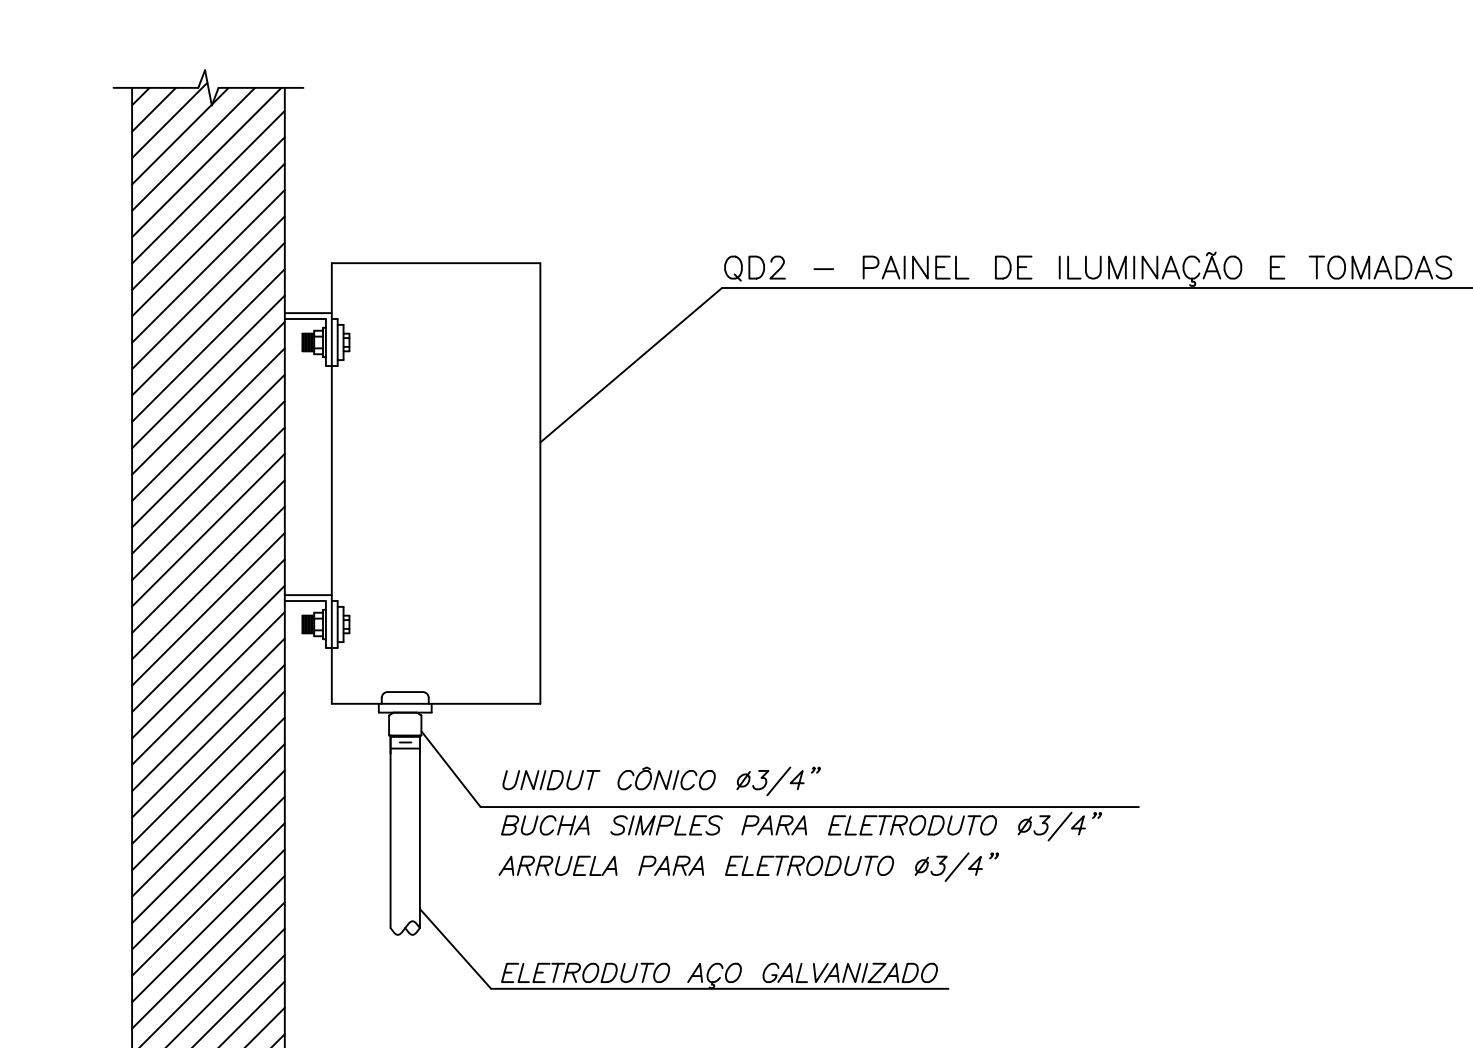

DETALHE "E"

ENTRADA DE ELETRODUTO EM PAINEL
S/ ESC.

SIMBOLOGIA:

- - CAIXA DE PASSAGEM DE ILUMINAÇÃO
- ⌘ - ELETRODUTO QUE SOBE OU SE APROXIMA DO OBSERVADOR
- KANAFLEX
- ⊙ Z.X - LUMINÁRIA PÚBLICA EM POSTE 70W, h=7m
(“Y” POTÊNCIA, “X” NÚMERO DO CIRCUITO E “Z” NÚMERO DO PAINEL - TÍPICO)
- ⊕ I.X - INDICAÇÃO CIRCUITO, SEÇÃO DE CONDUTOR DE FASE, NEUTRO, RETORNO, RETORNO PARALELO E TERRA RESPECTIVAMENTE
- ⊕ I.X - TIPO DO CONDUTELE DIÂMETRO DO ELETRODUTO
C, LB, LL, LR, T, X 1=#3/4"
2=#1 1/2"
3=#1 1/2"
4=#1 1/2"
5=#1 1/2"
6=#1 1/2"

NOTAS:

- 1- DIMENSÕES EM “mm”, ELEVACÕES EM “m”, EXCETO ONDE INDICADO.
- 2- EVENTUAIS INTERFERÊNCIAS DEVERÃO SER SOLUCIONADAS EM OBRA.
- 3- PARA UNIFILAR GERAL VER DOC. N° CDP-EL-0918-DE.
- 4- PARA REDE DE DUTOS VER DOC. N° CDP-EL-0928-DE.
- 5- PARA RELATÓRIO LUMINOTÉCNICO ÁREA EXTERNA VER DOC. CDP-EL-0925-RL.
- 6- PARA FOLHA DE DADOS DAS LUMINÁRIAS VER DOC. CDP-EL-0929-DT.
- 7- ESTE DOCUMENTO FOI ELABORADO EM CONFORMIDADE COM OS REQUISITOS ESTABELECIDOS PELAS NORMAS ABNT NBR 5410 - INSTALAÇÕES ELÉTRICAS DE BAIXA TENSÃO E ABNT NBR 5101 - ILUMINAÇÃO PÚBLICA.
- 8- TODOS OS POSTES DEVERÃO SER INTERLIGADOS A MALHA DE ATERRAMENTO VÁRIA.

Plotagem
01 0,20 07
02 0,40 07
03 0,60 07
04 0,80 07
05 1,00 07
06 1,20 07
07 0,10 07
08 0,25 07
09 0,10 07
10 0,10 07

DOCUMENTO DE REFERÊNCIA: PR-DC/001-E			
ATENÇÃO: ESTE DOCUMENTO É DE PROPRIEDADE DA ST GEORGE MINING NÃO PODENDO SER REPRODUZIDO, COPIADO, REVELADO OU TRANSMITIDO, TOTAL OU PARCIALMENTE, SEM UTILIZADO PARA E POR TERCEIROS SEM AUTORIZAÇÃO POR ESCRITO DO PROPRIETÁRIO.			
REV.	DATA	DATA	DESCRIÇÃO
0	07/07/2026	07/07/2026	EMISSÃO INICIAL
1	-	-	APROVADO
CLIENTE			
OBRA			
TÍTULO			
ESCALA			
1/250			
DES. N°			
CDP-EL-0926-DE			
REV.			
01			