


NOTAS:


1- DIMENSÕES EM MILÍMETROS (E.A.).

2- PARA NOTAS GERAIS, VER DESENHO 226802-10.


3- TRABALHE ESSE DESENHO COM OS DESENHOS 226802-01, 10 E 12.

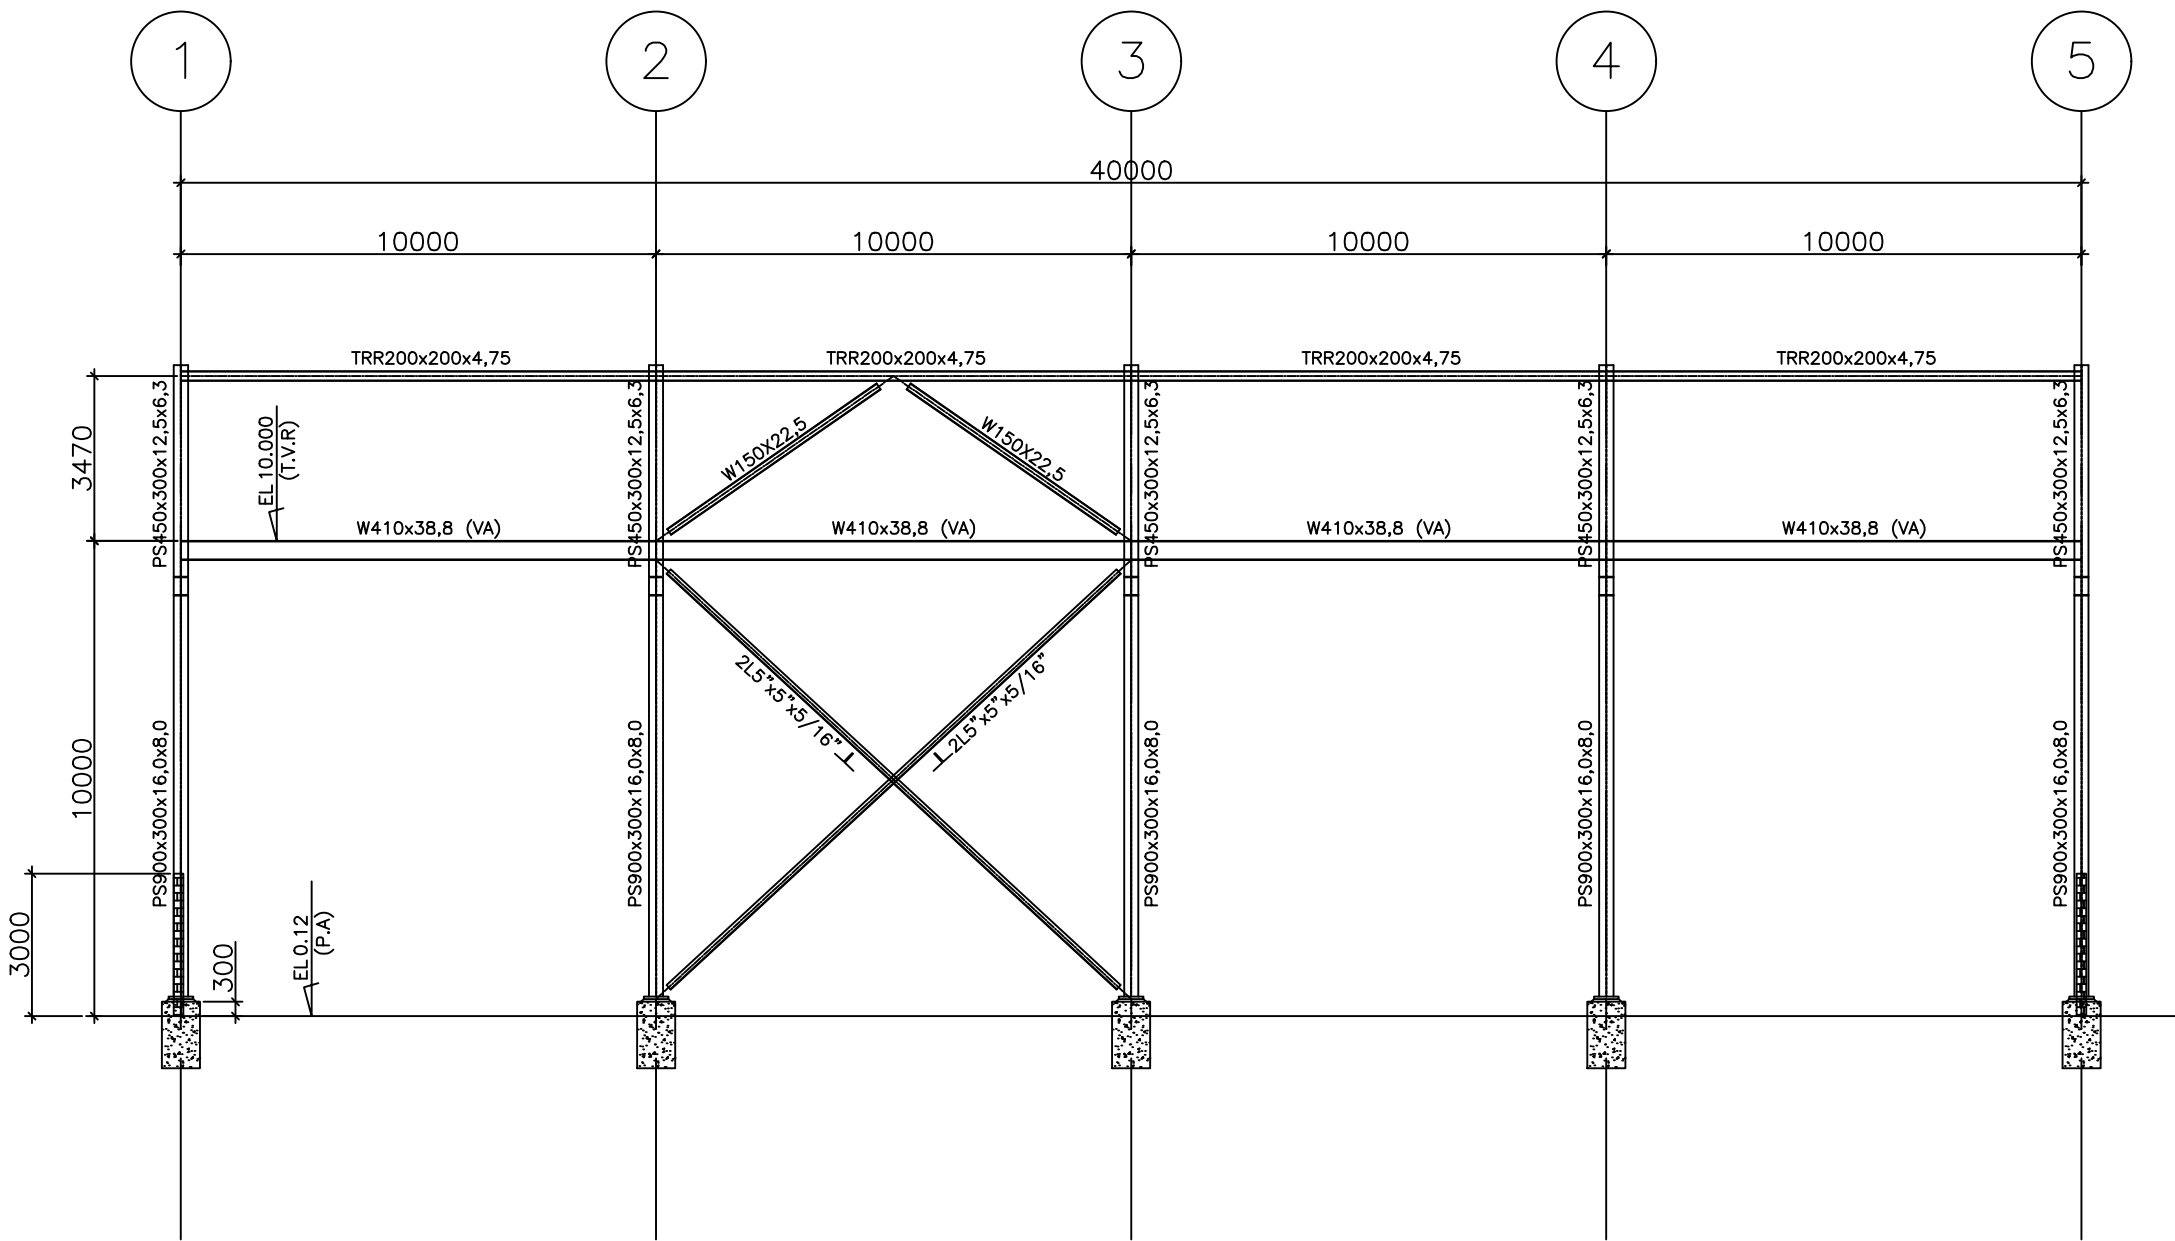


ELEVÇÃO FILA A
(ESC. 1:150)

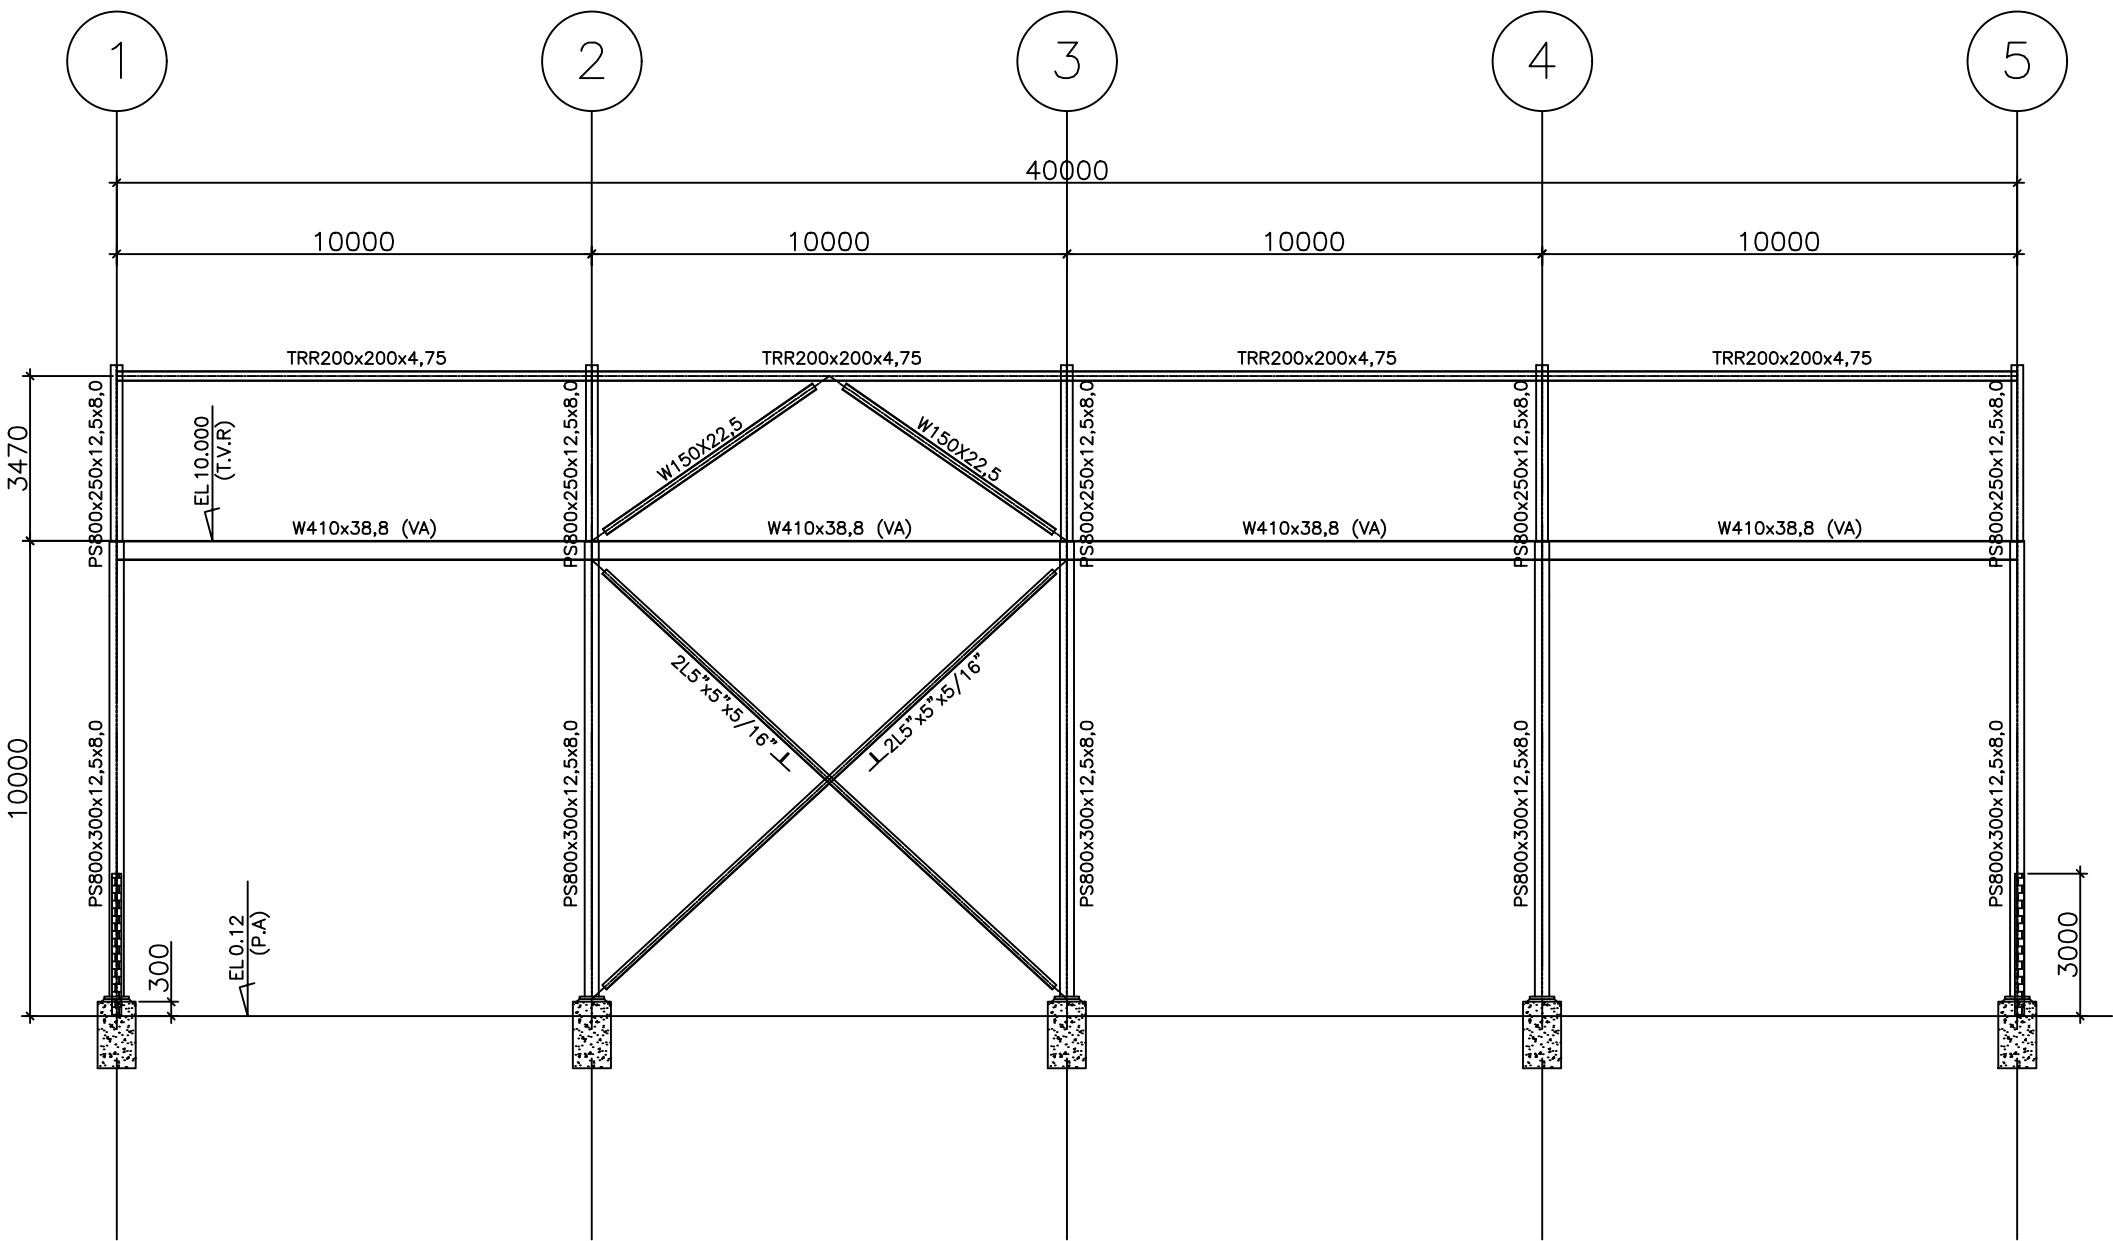

ELEVÇÃO FILA B
(ESC. 1:150)

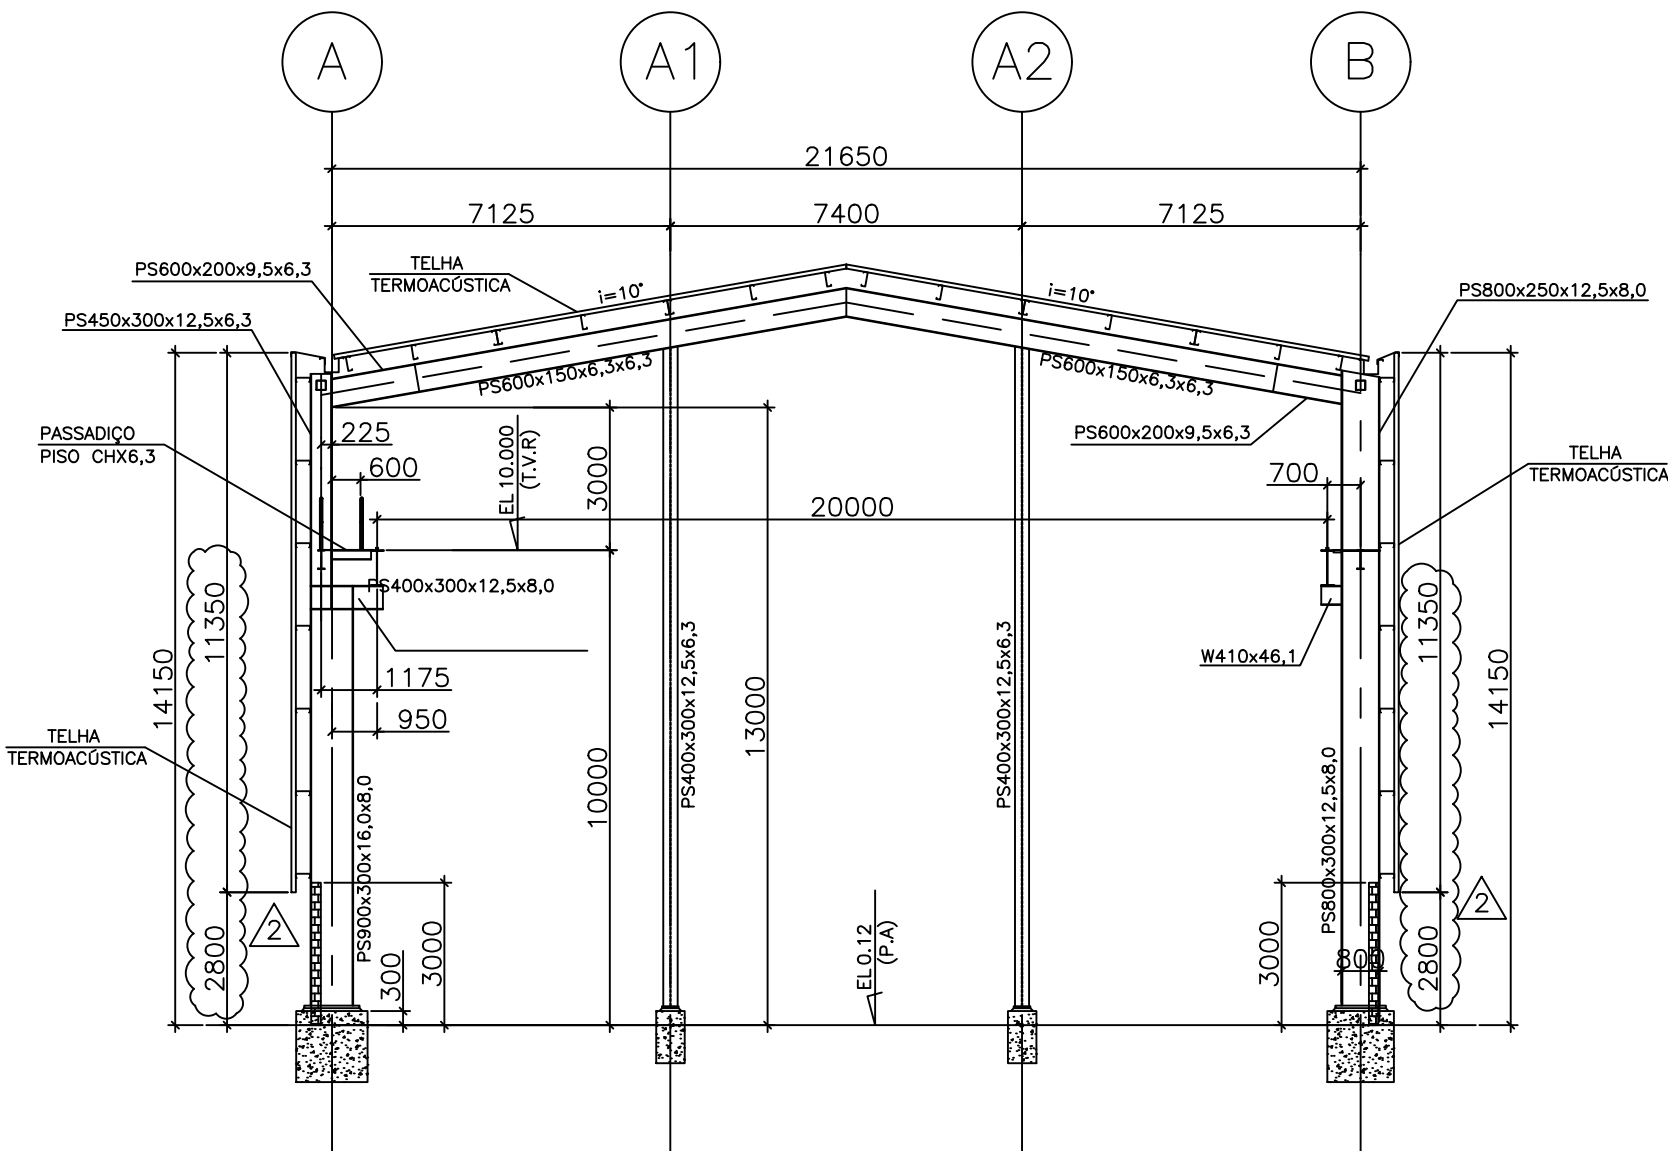

ELEVÇÕES EIXOS 1 E 5
(ESC. 1:150)

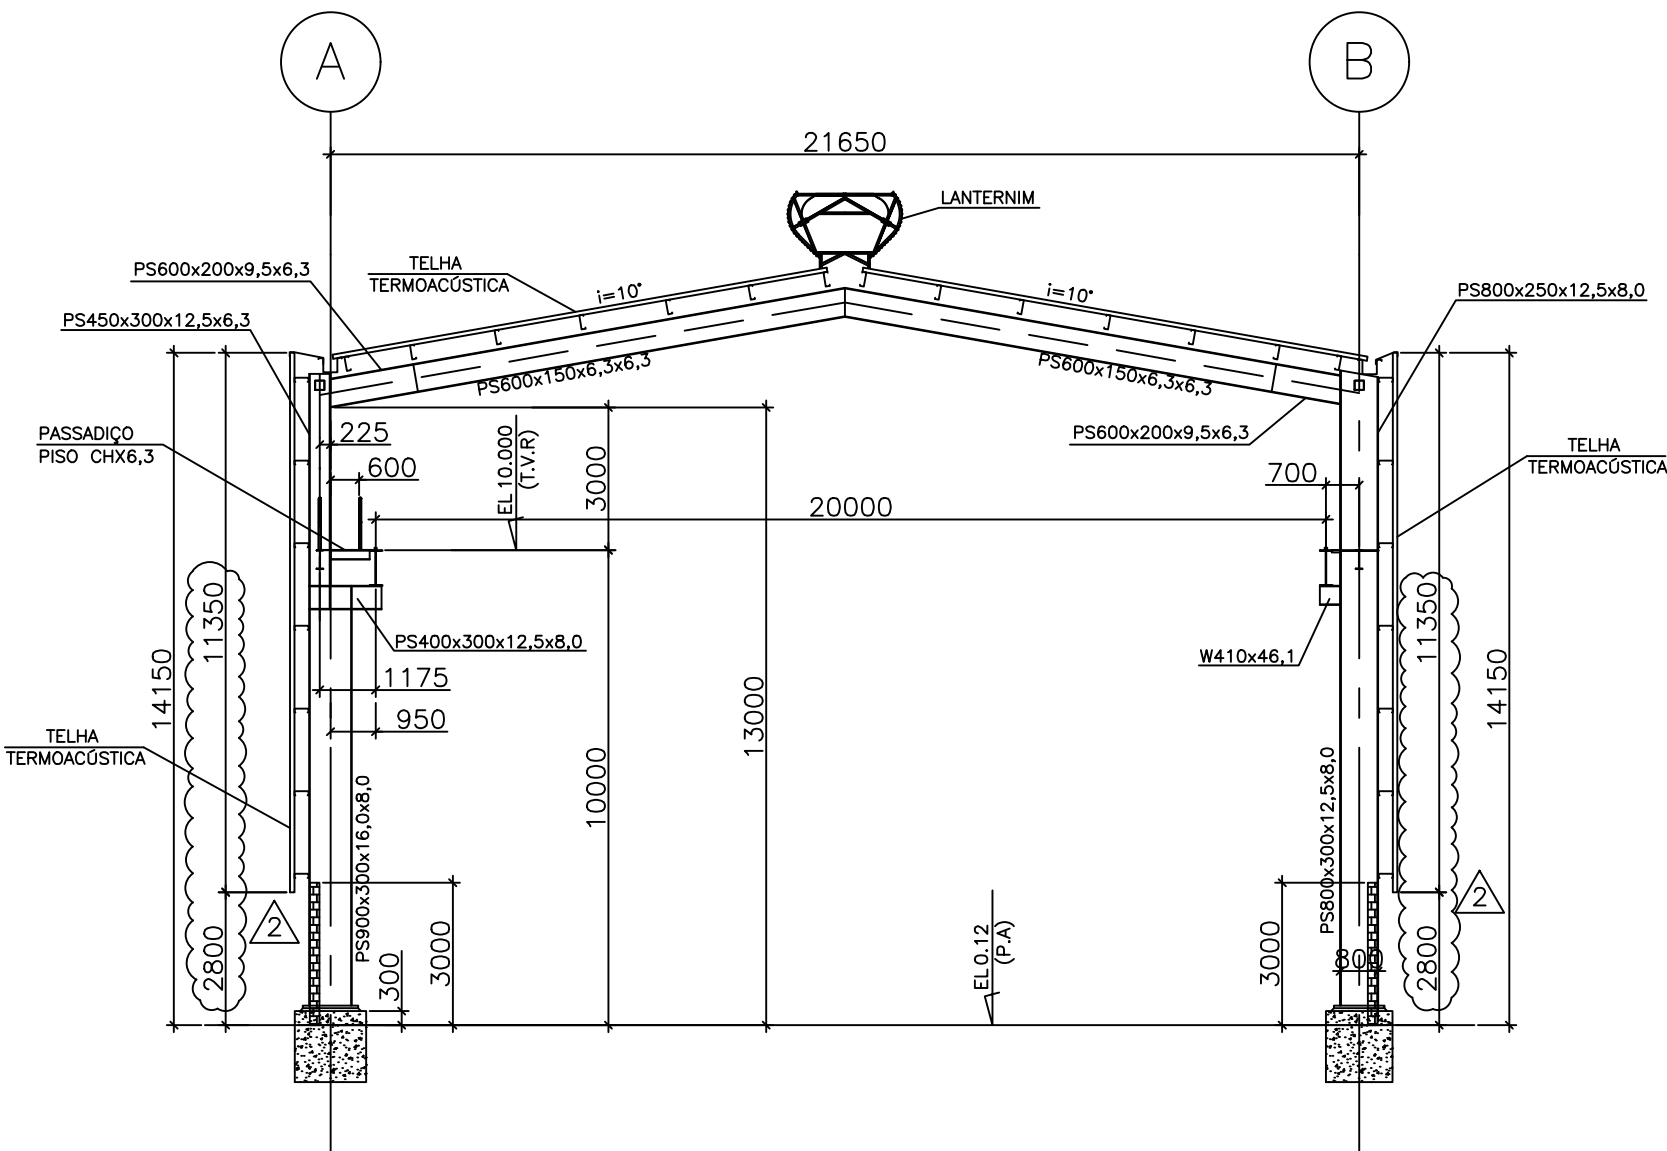

ELEVÇÕES EIXOS 2, 3 E 4
(ESC. 1:150)

Disciplina	Revisão	Data	Descrição / Comentários	Status	Elaboração	Aprovação
EM - Estruturas Metálicas	0	27/04/2026	Emissão inicial das elevações estruturais do galpão metálico.	Emissão para análise	CODEME	STB
EM - Estruturas Metálicas	1	10/06/2026	Revisão para análise técnica e compatibilização estrutural.	Emissão para análise	CODEME	STB
EM - Estruturas Metálicas	2	23/06/2026	Revisão para análise técnica e compatibilização estrutural.	Emissão para análise	CODEME	STB

Plotagem	Escala	Unidade	Formato	Cor	Linhas	Textos	Dimensões	Notas
01	0,20	07						
02	0,40	07						
03	0,50	07						
04	0,60	07						
05	1,00	07						
06	0,20	07						
07	0,10	07						
08	0,25	07						
251	0,10	251						
Restante	0,10	07						

LEGENDA DE FUIOS		DOCUMENTO DE REFERÊNCIA:			
SÍMBOLO	Ø FUIRO mm	REV.	DATA	DATA	DATA
⊗	11	0	24/04/2026	24/04/2026	24/04/2026
⊗	14	0	24/04/2026	24/04/2026	24/04/2026
⊗	18	1	10/06/2026	10/06/2026	10/06/2026
⊗	21	2	23/06/2026	23/06/2026	23/06/2026
⊗	24				
⊗	27				
⊗	CONFORME INDICADO				

CLIENTE:		CONTRATANTE:	
CEMET-MG		ST GEORGE MINING LIMITED	
CODEME CONSTRUÇÕES EM AÇO		CÁLCULO	24/04/2026 CASSIUS
		PROJETO	24/04/2026 CASSIUS
		DESENHO	24/04/2026 CASSIUS
ST. GEORGE BRASIL		VERIFICAÇÃO	24/04/2026 CASSIUS
Centro de Desenvolvimento de Pesquisa		APROVAÇÃO	24/04/2026 JULIANO
TÍTULO DESENHO TÉCNICO CDP-EM-0403-DE ELEVÇÕES		ESCALA	S/ESC.
		DES. Nº	226802/11
		REV.	2