



NOTAS:


1- DIMENSÕES EM MILÍMETROS (E.A.).
2- PARA NOTAS GERAIS, VER DESENHO 226802-10.
3- TRABALHE ESSE DESENHO COM OS DESENHOS 226802-01, 10 E 11.

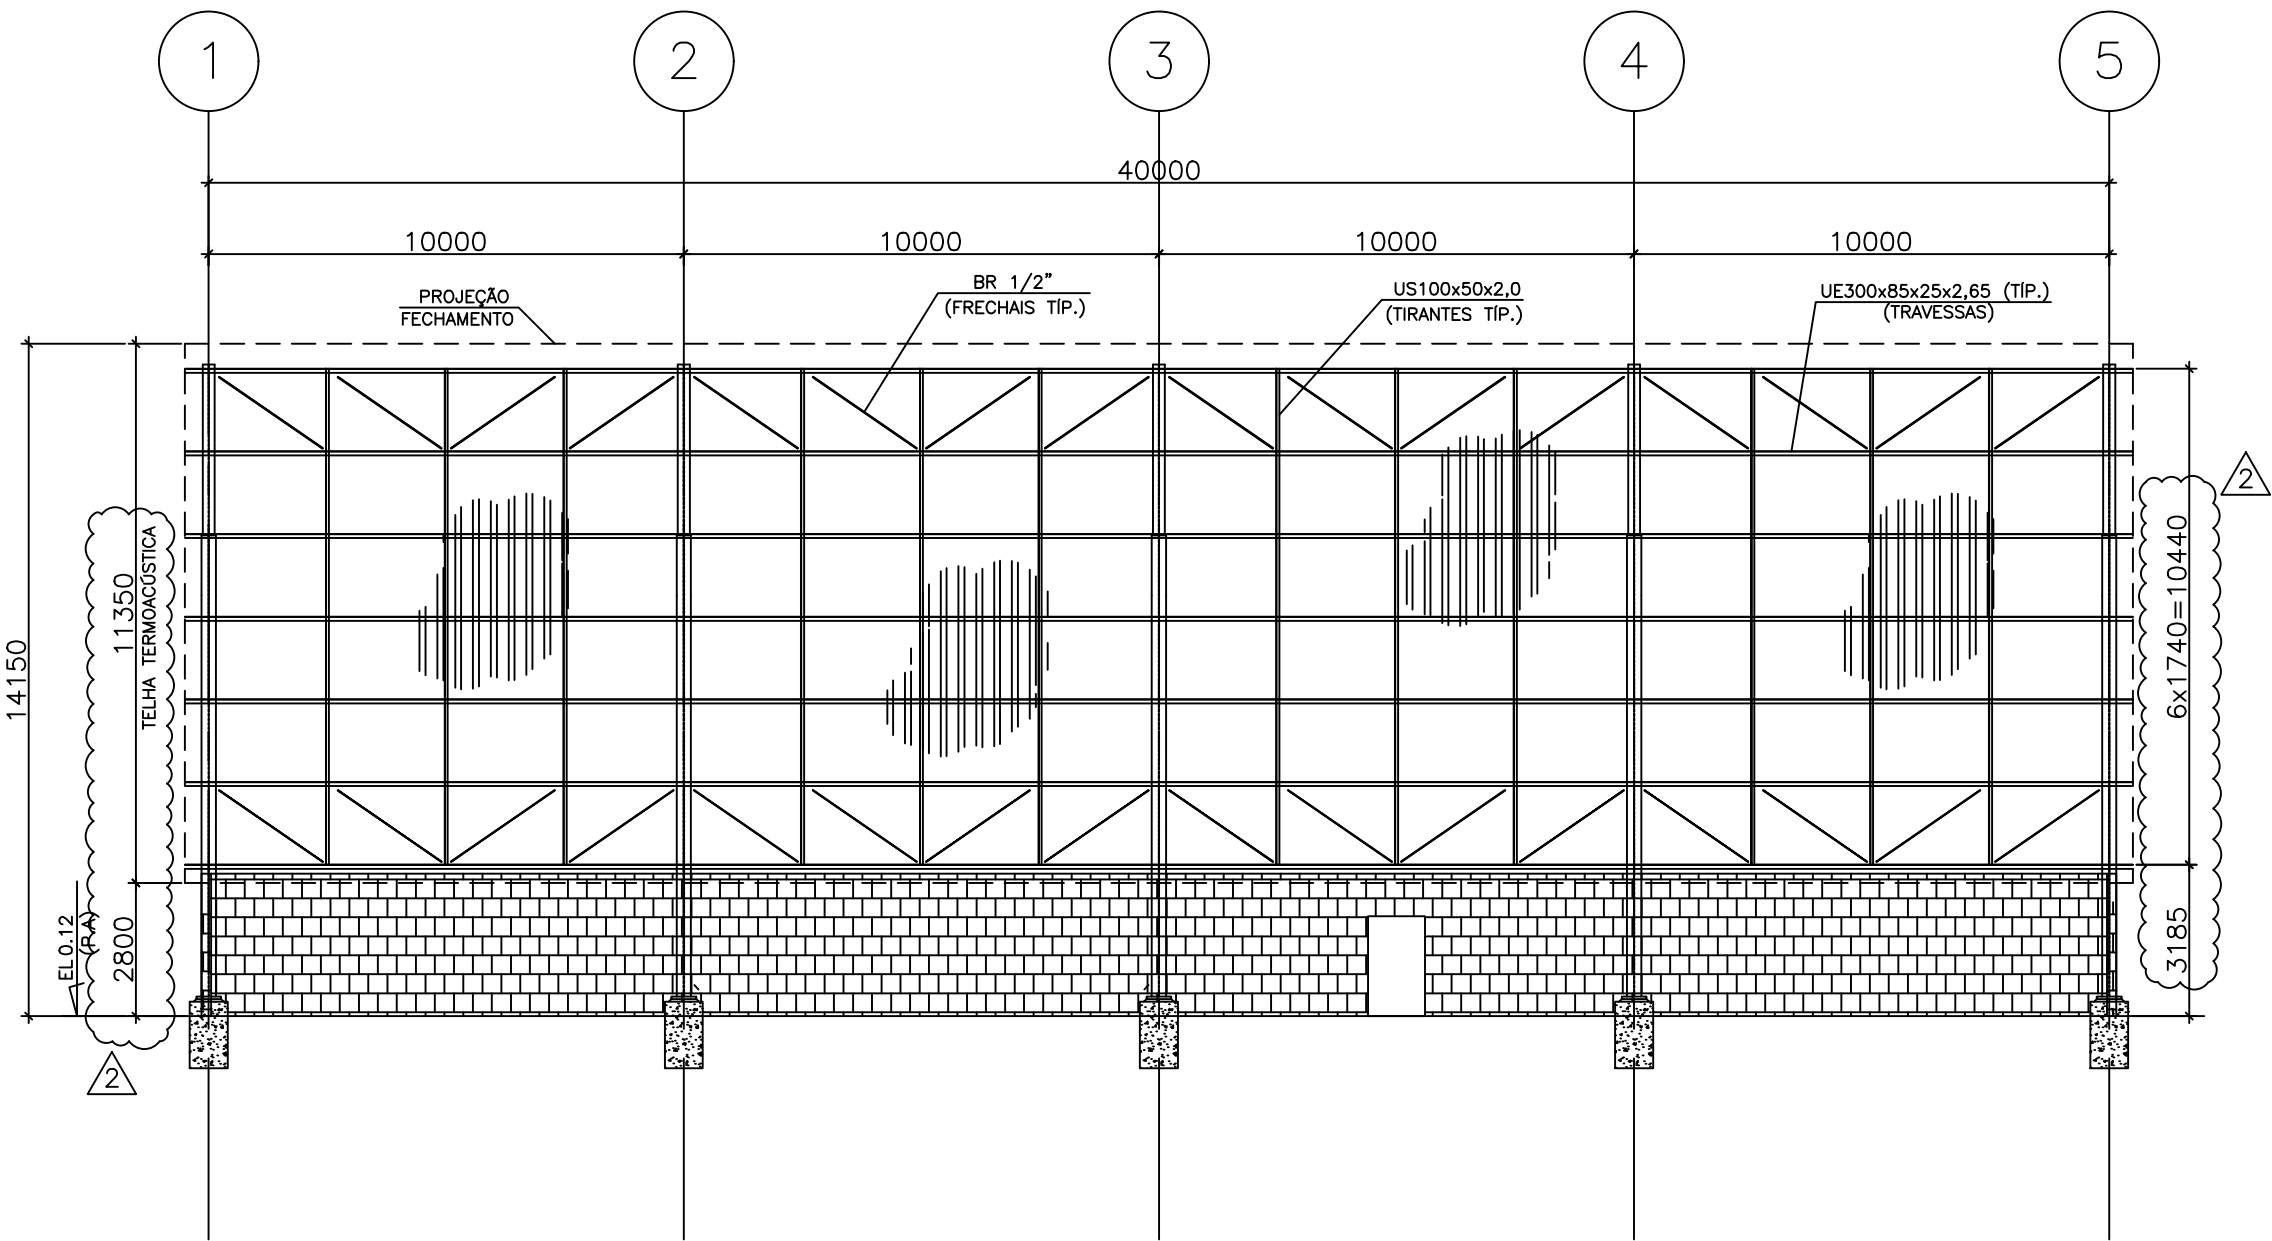


ELEVÇÃO FILA A
(ESC. 1:150)

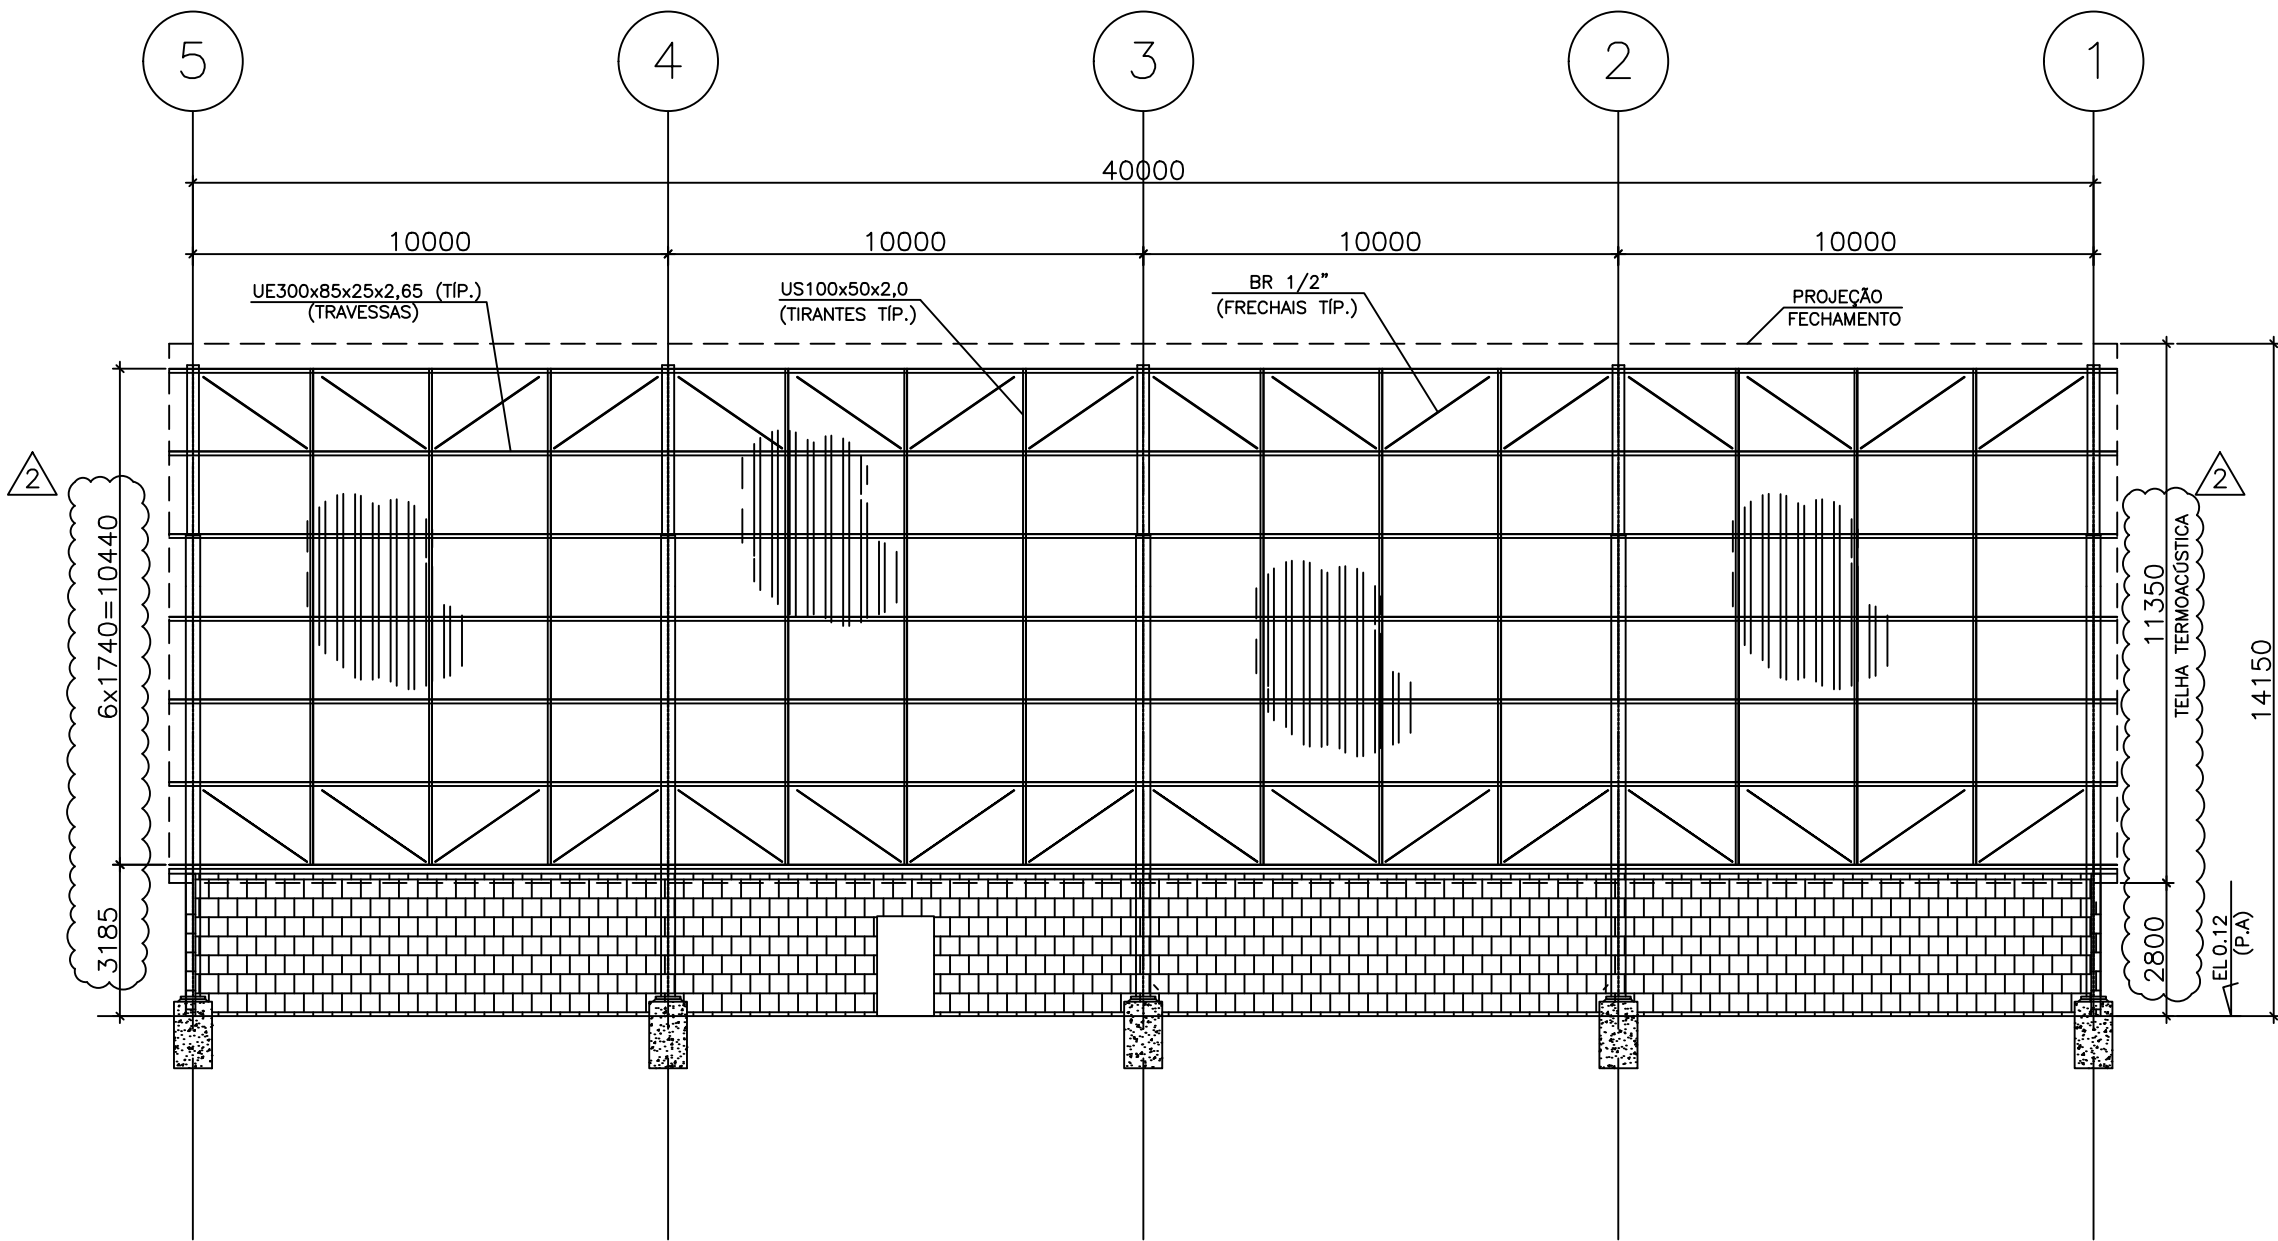

ELEVÇÃO FILA B
(ESC. 1:150)

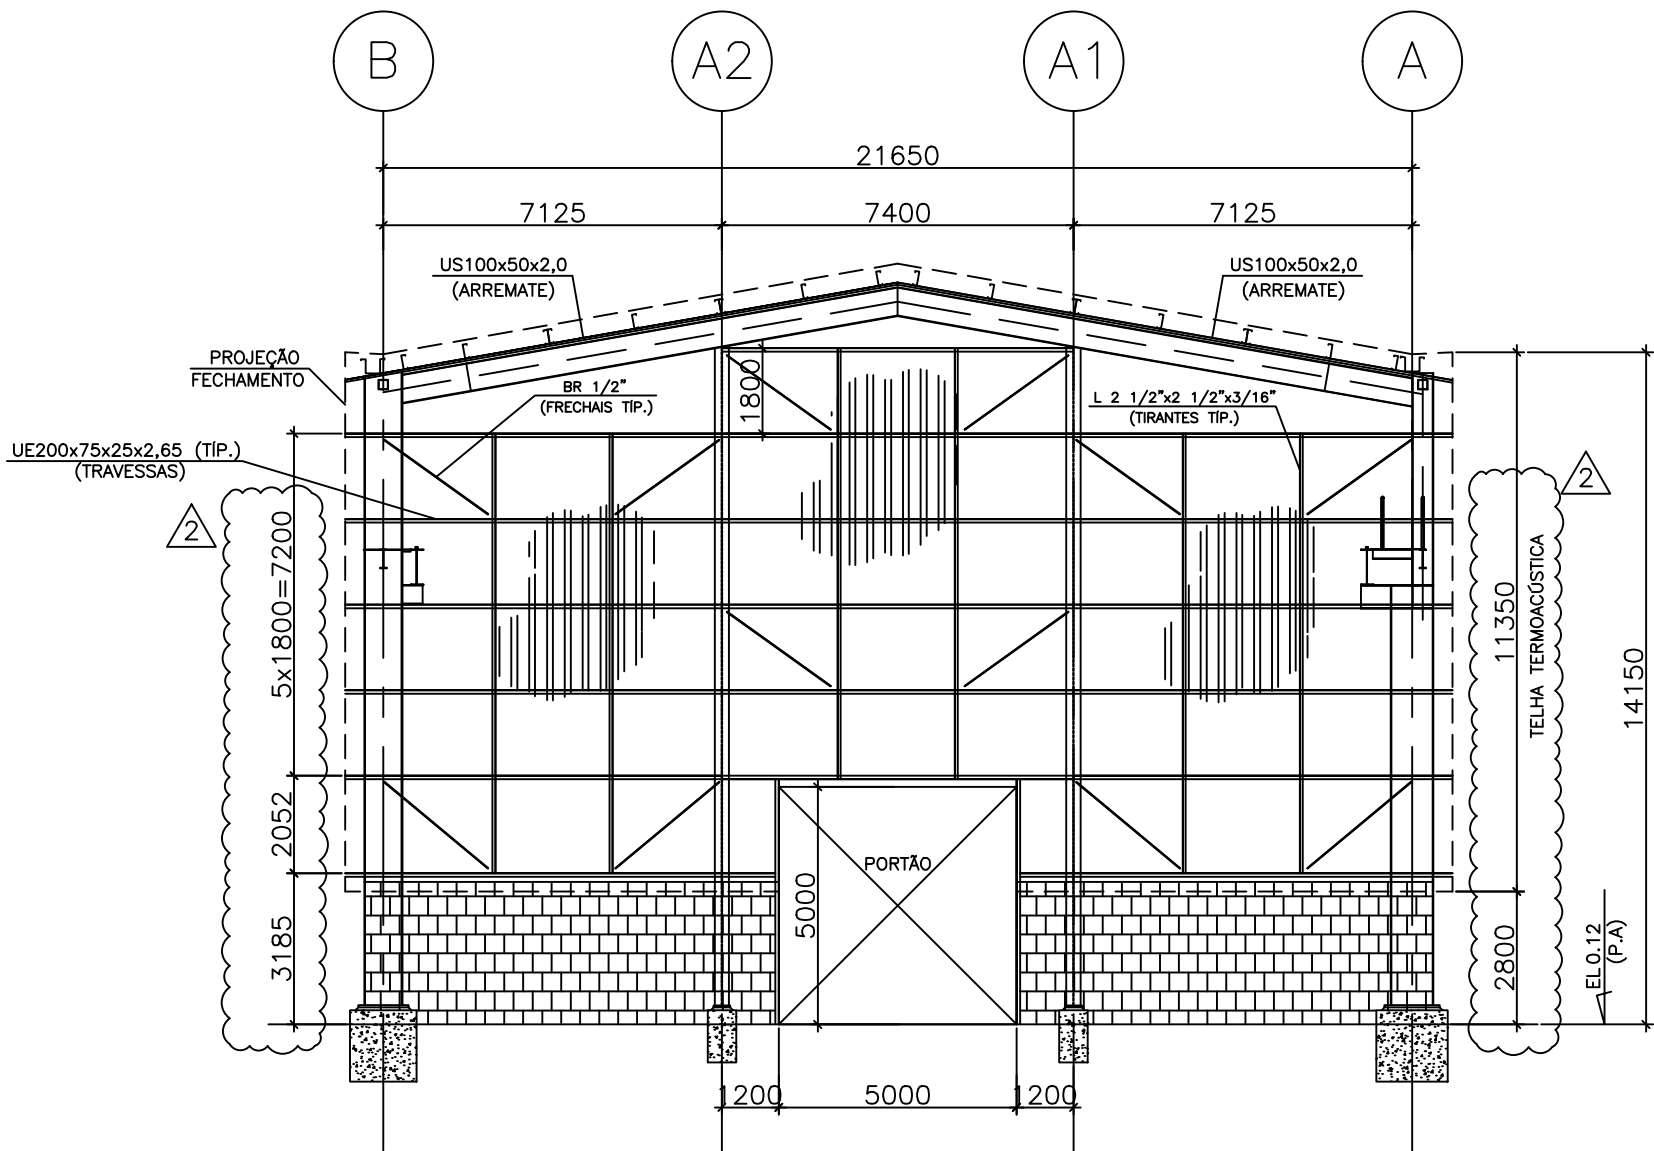

FECHAMENTO EIXO 1
(ESC. 1:150)

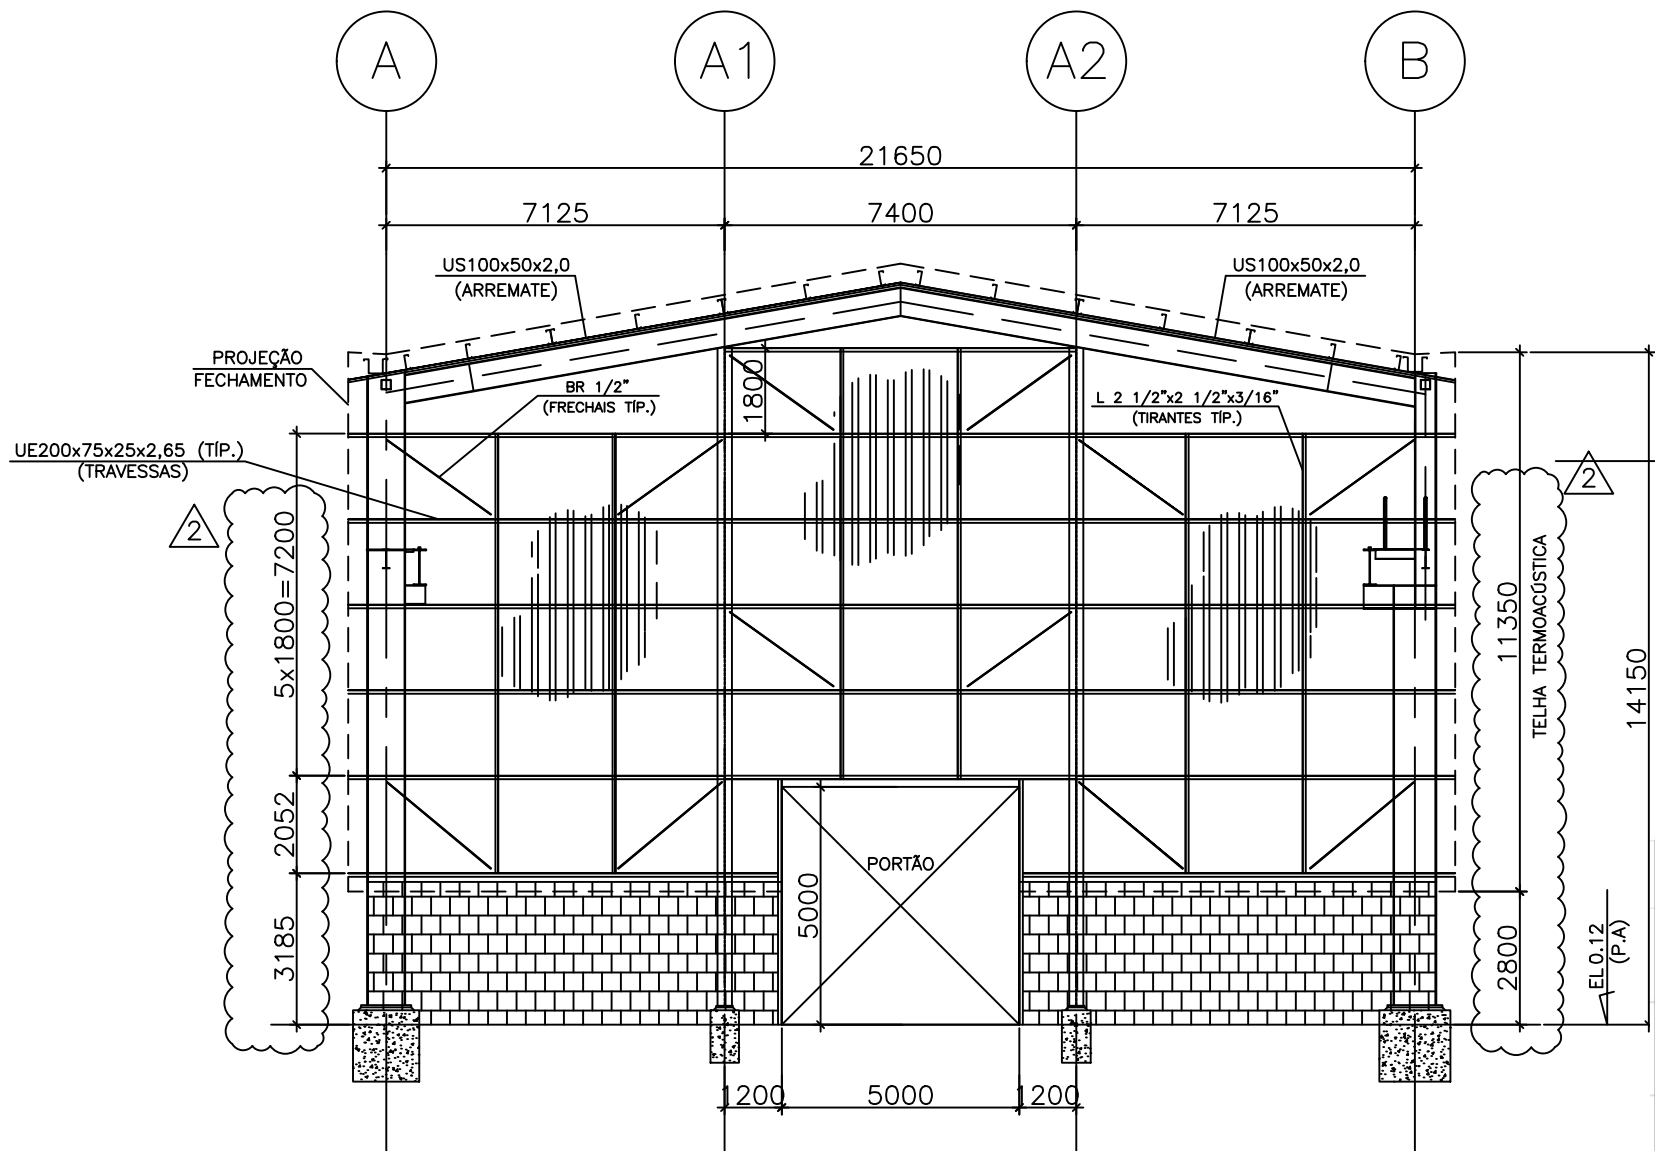

FECHAMENTO EIXO 5
(ESC. 1:150)

Disciplina	Reviso	Data	Descrição / Comentários	Status	Elaboração	Aprovação
EM - Estruturas Metálicas	0	24/04/2026	Emissão inicial dos fechamentos laterais e frontais do galpão metálico.	Emissão para análise	CODEME	STB
EM - Estruturas Metálicas	1	10/06/2026	Revisão para análise técnica e compatibilização estrutural.	Emissão para análise	CODEME	STB
EM - Estruturas Metálicas	2	23/06/2026	Revisão para análise técnica e compatibilização estrutural.	Emissão para análise	CODEME	STB

Plotagem	Gravado	Imprimido	Assinado
01	0,20	07	
02	0,40	07	
03	0,50	07	
04	0,60	07	
05	1,00	07	
06	0,20	07	
07	0,10	07	
08	0,25	07	
251	0,10	251	
Restante	0,10	07	

LEGENDA DE FUROS		DOCUMENTO DE REFERÊNCIA:				
SÍMBOLO	Ø FURO mm	ATENÇÃO: ESTE DOCUMENTO É DE PROPRIEDADE DA CODEME ENGENHARIA S.A. NÃO PODENDO SER REPRODUZIDO, CÓPIADO, REVELADO OU TRANSMITIDO, TOTAL OU PARCIALMENTE, NEM UTILIZADO PARA E POR TERCEIROS SEM AUTORIZAÇÃO POR ESCRITO DO PROPRIETÁRIO.				
		11	REV.	DATA	DATA	DATA
		11	0	ELABORAÇÃO	VERIFICAÇÃO	APROVAÇÃO
		14	0	24/04/2026	24/04/2026	24/04/2026
		18	1	CASSIUS	CASSIUS	JULIANO
		18	1	10/06/2026	10/06/2026	10/06/2026
		21	2	TÂNIA	WASHINGTON	JULIANO
		21	2	23/06/2026	23/06/2026	23/06/2026
		24		CASSIUS	CASSIUS	JULIANO
		27				
		27				
		27				
CONFORME INDICADO						