
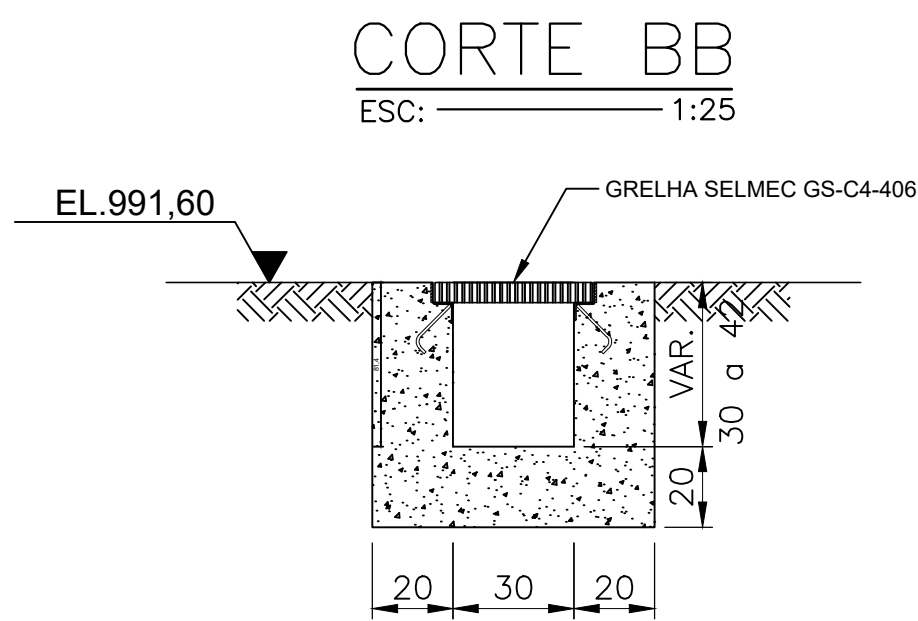


FORMA CANALETA EXTERNA
ESC: 1:25

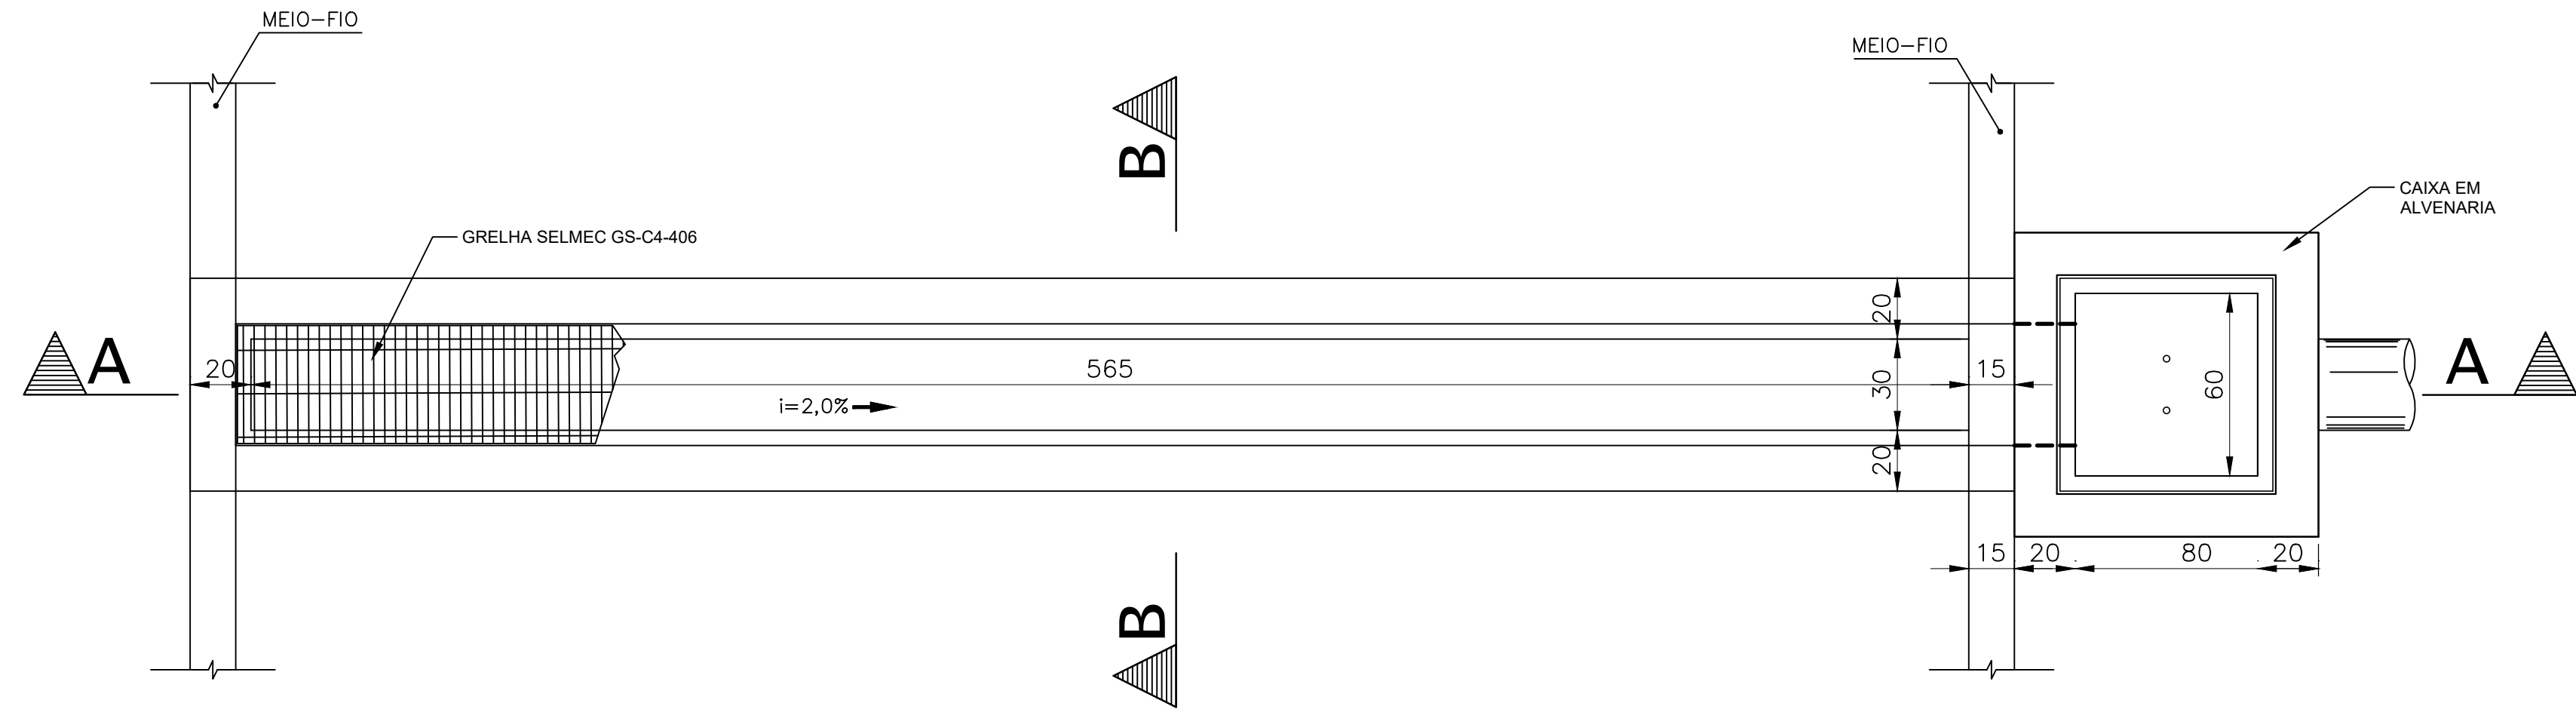


AÇO	POS	BIT	QUANT	COMPRIMENTO	
				UNIT	TOTAL
CANALETA EXTERNA					
50A	1	8	52	--VAR--	8372
50A	2	8	52	--VAR--	5668
50A	3	8	52	--VAR--	5096
50A	4	8	52	--VAR--	5096
50A	5	8	14	--VAR--	8764
50A	6	8	12	--VAR--	7440
50A	7	8	3	--VAR--	396
50A	8	8	3	--VAR--	330
50A	9	8	20	--VAR--	2580
50A	10	8	10	--VAR--	2440
50A	11	8	10	--VAR--	1340
50A	12	8	6	--VAR--	623
50A	12	8	6	--VAR--	3738

RESUMO DE AÇO			
AÇO	BIT	COMPR	PESO
50A	8	513	202
Peso Total 50A =			202 kgf


RESUMO DE FORMAS FUNDAÇÃO	
FORMA =	13,60 m²

RESUMO DE CONCRETO FUNDAÇÃO	
FCK 30 MPA =	2,30 m³

CORTE AA
ESC: 1:25

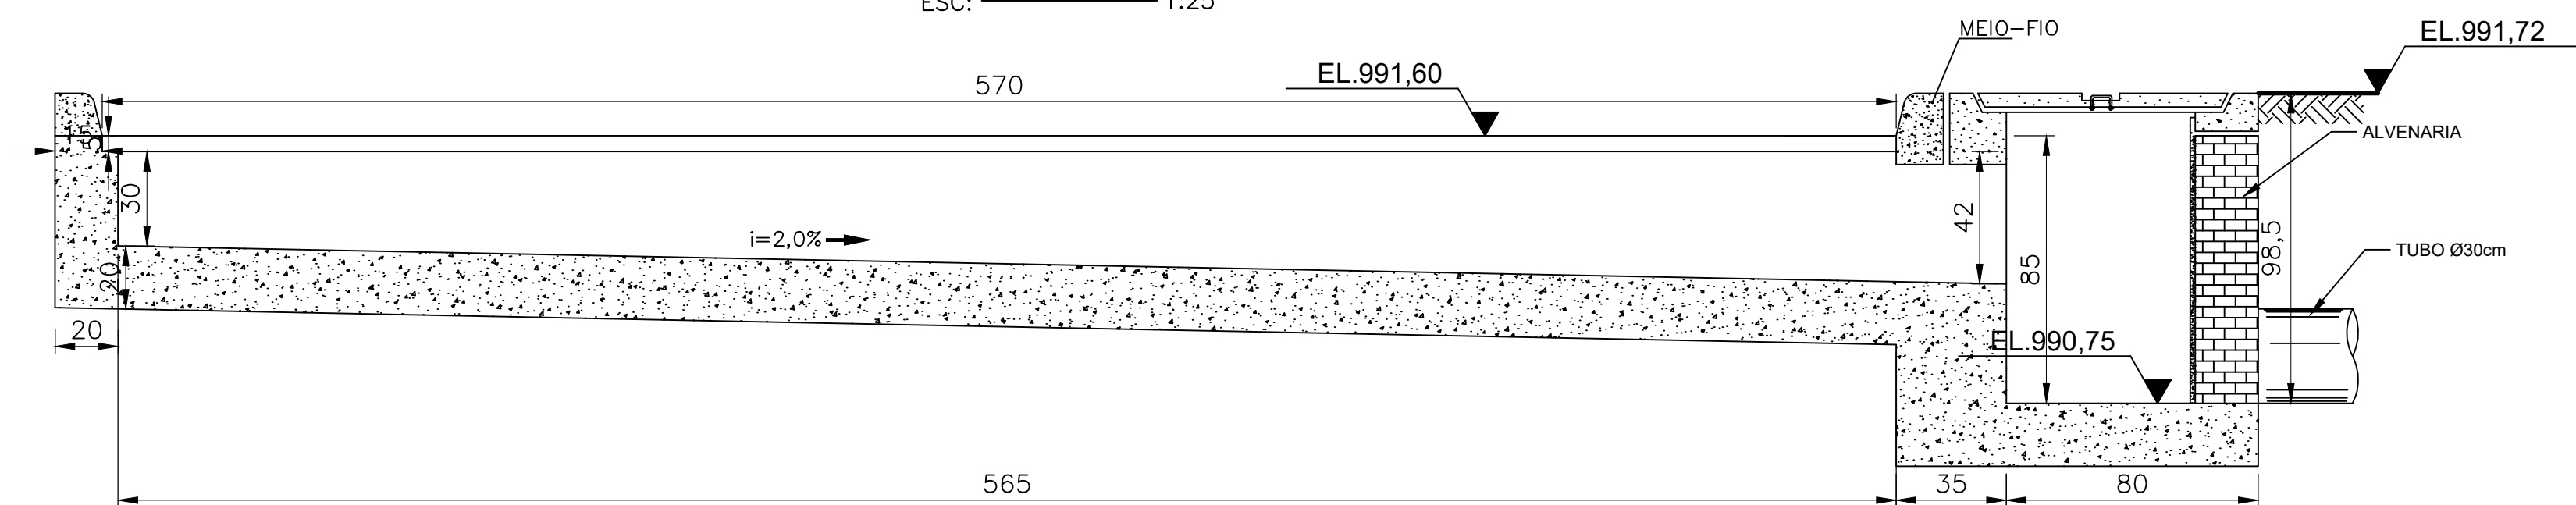

ARMAÇÃO CANALETA EXTERNA
ESC: 1:25

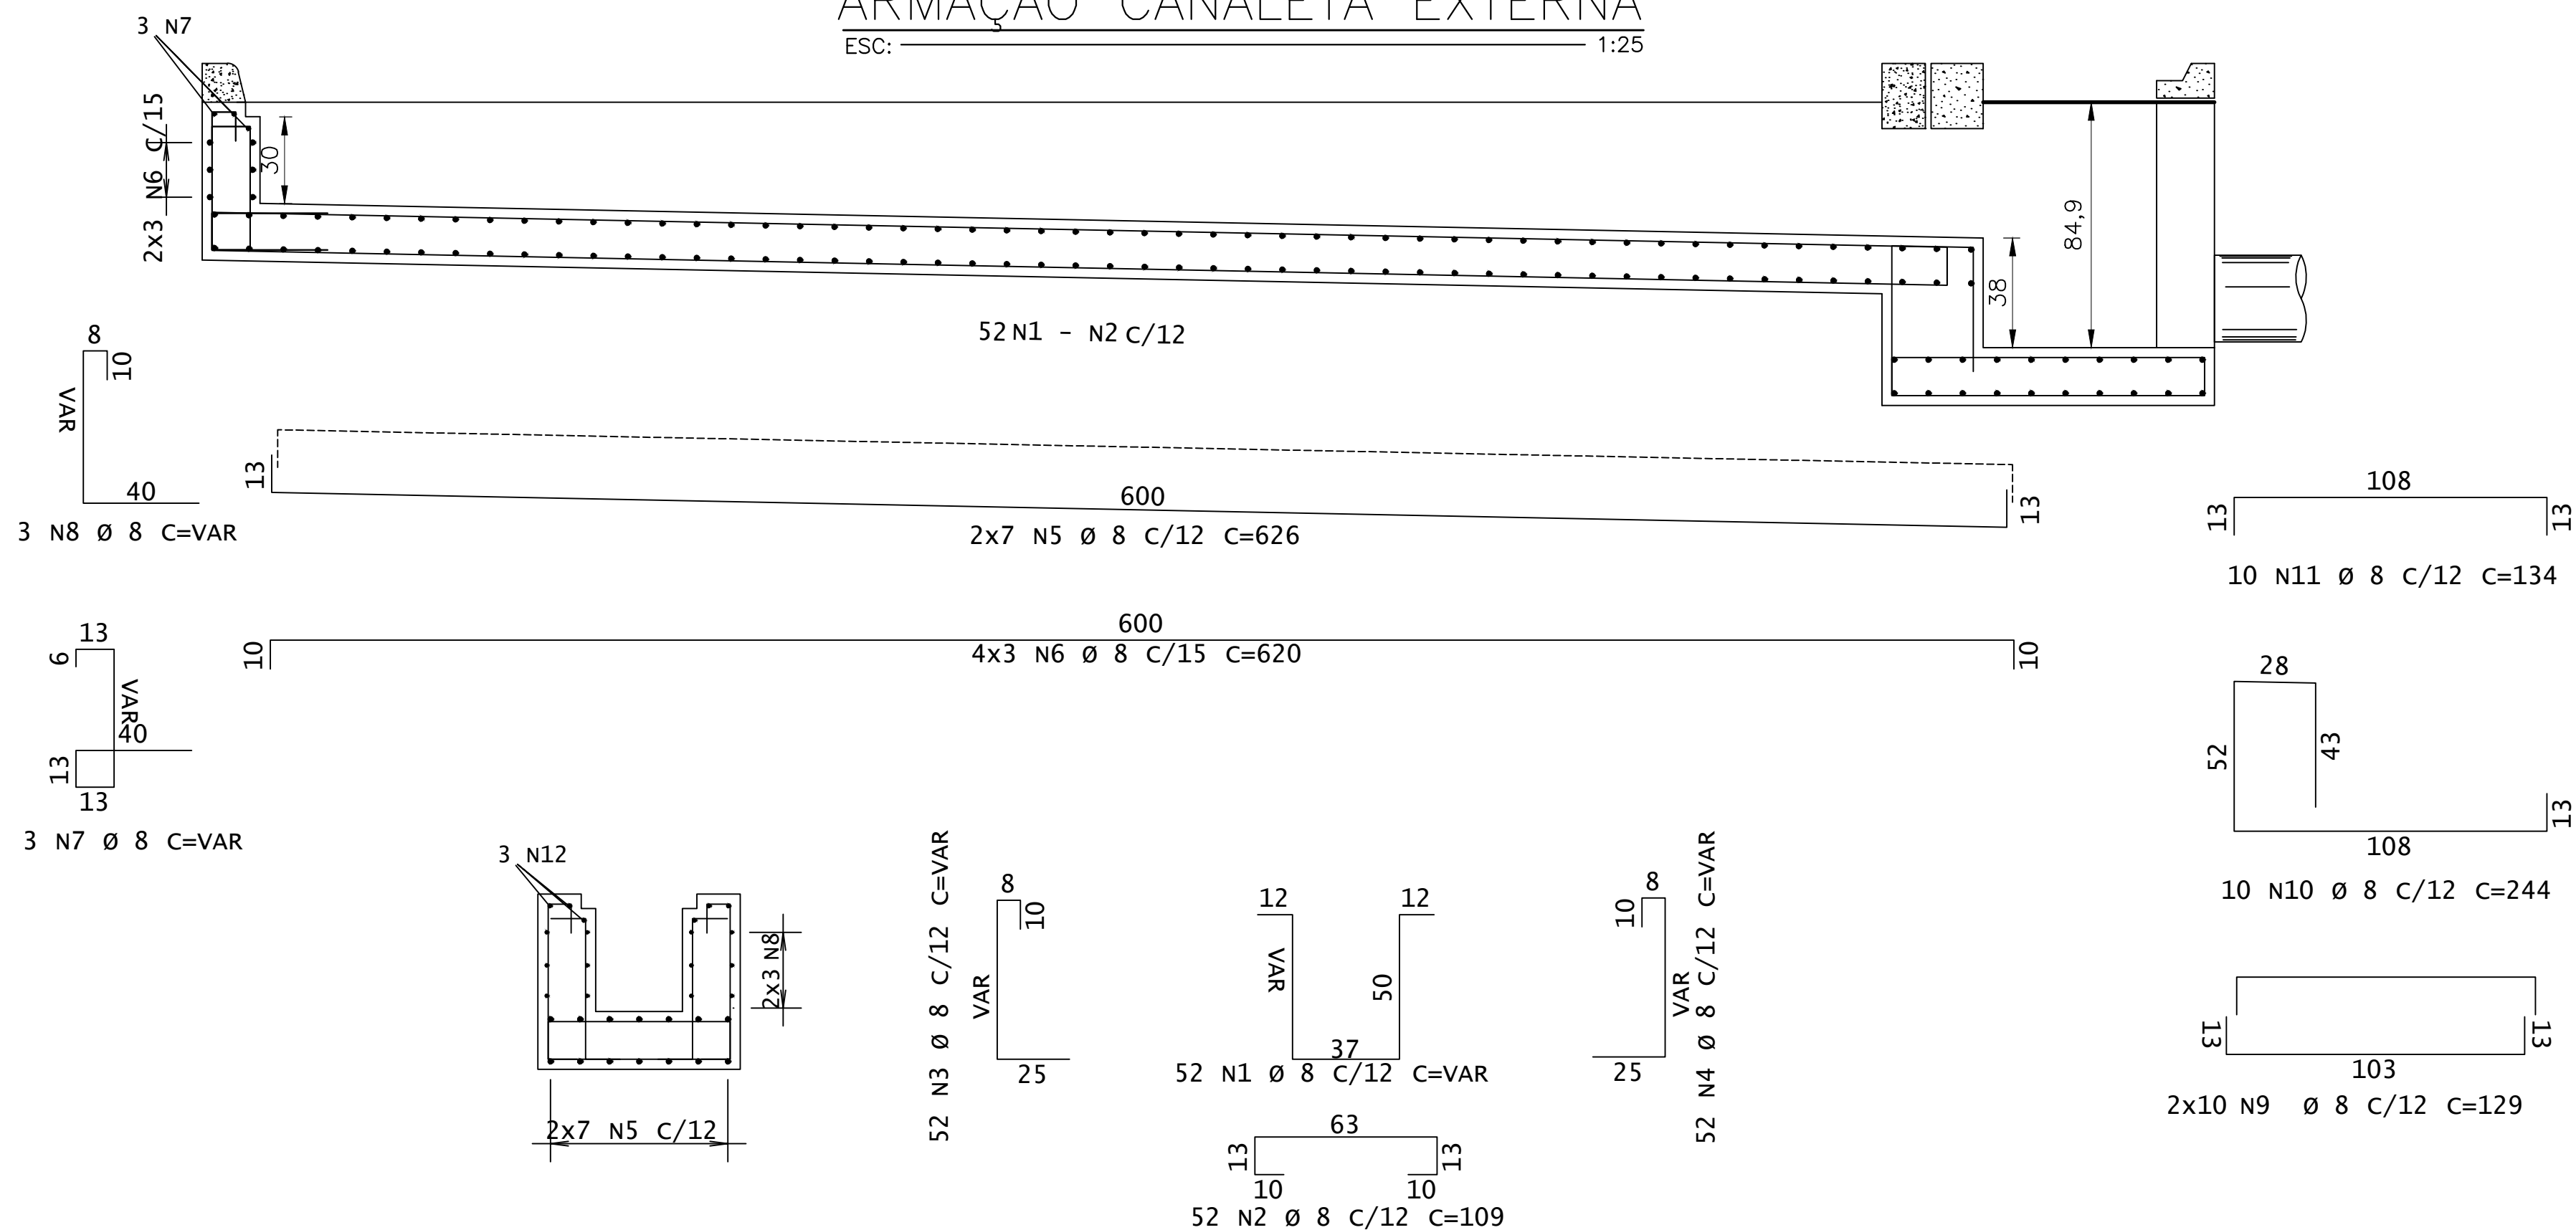

SCALE (PLOTED
mm = DRAWING
UNITS)
1:5
PAPER SIZE:
A1 EXT.-594x1015
PLOTING
NOTES:
PEN
ASSIGNMENTS:
COLOR SIZE
1 RED 0.15
2 YELLOW 0.20
3 GREEN 0.25
4 CYAN 0.30
5 BLUE 0.35
6 MAGENTA 0.40
7 WHITE 0.15
8 0.05
40 0.00
43 0.20
254 0.10
OUTRINS 0.25

NOTAS

- 1 - CONCRETO $f_{ck} = 30.0 \text{ MPa}$
- 2 - TENSÃO ADMISSÍVEL DO SOLO = 1,5 Kg/cm²
- 3 - RECOBRIMENTO MÍNIMO DOS FERROS = 3.0 cm
- 4 - COTAS EM CENTÍMETRO, NÍVEIS EM METRO
- 5 - CONFERIR MEDIDAS NO LOCAL

DESENHOS DE REFERÊNCIA

0	P/ APROV.	EMIÇÃO INICIAL		ISA	EDG 14/06/26
REV.	FINALIDADE	DESCRICAÇÃO		PROJ.	APROV. DATA
CLIENTE:		CONTRATANTE:		PROJETISTA:	
					
				EDUARDO GUIMARÃES ENG° CIVIL – CREA: 42531 – MG	
OBRA: CENTRO DE PESQUISA – CEFET MG ST. GEORGE BRASIL LTDA.					
ENDEREÇO: Avenida Amazonas, nº 1000 Bairro São Geraldo–Araxá–MG					
CONTEÚDO: PROJETO ESTRUTURAL CANALETA EXTERNA FORMA E ARMAÇÃO					
N° PIRÂMIDE:		N° CLIENTE:			REV.:
SGB-26251–CIV–EX–019		CDP–CV–0319–DE			0
DESENHO	FOLHA:	ESCALA:	UNIDADE:	CONTRATO:	
*	01/xx	INDICADA	CM	—	