

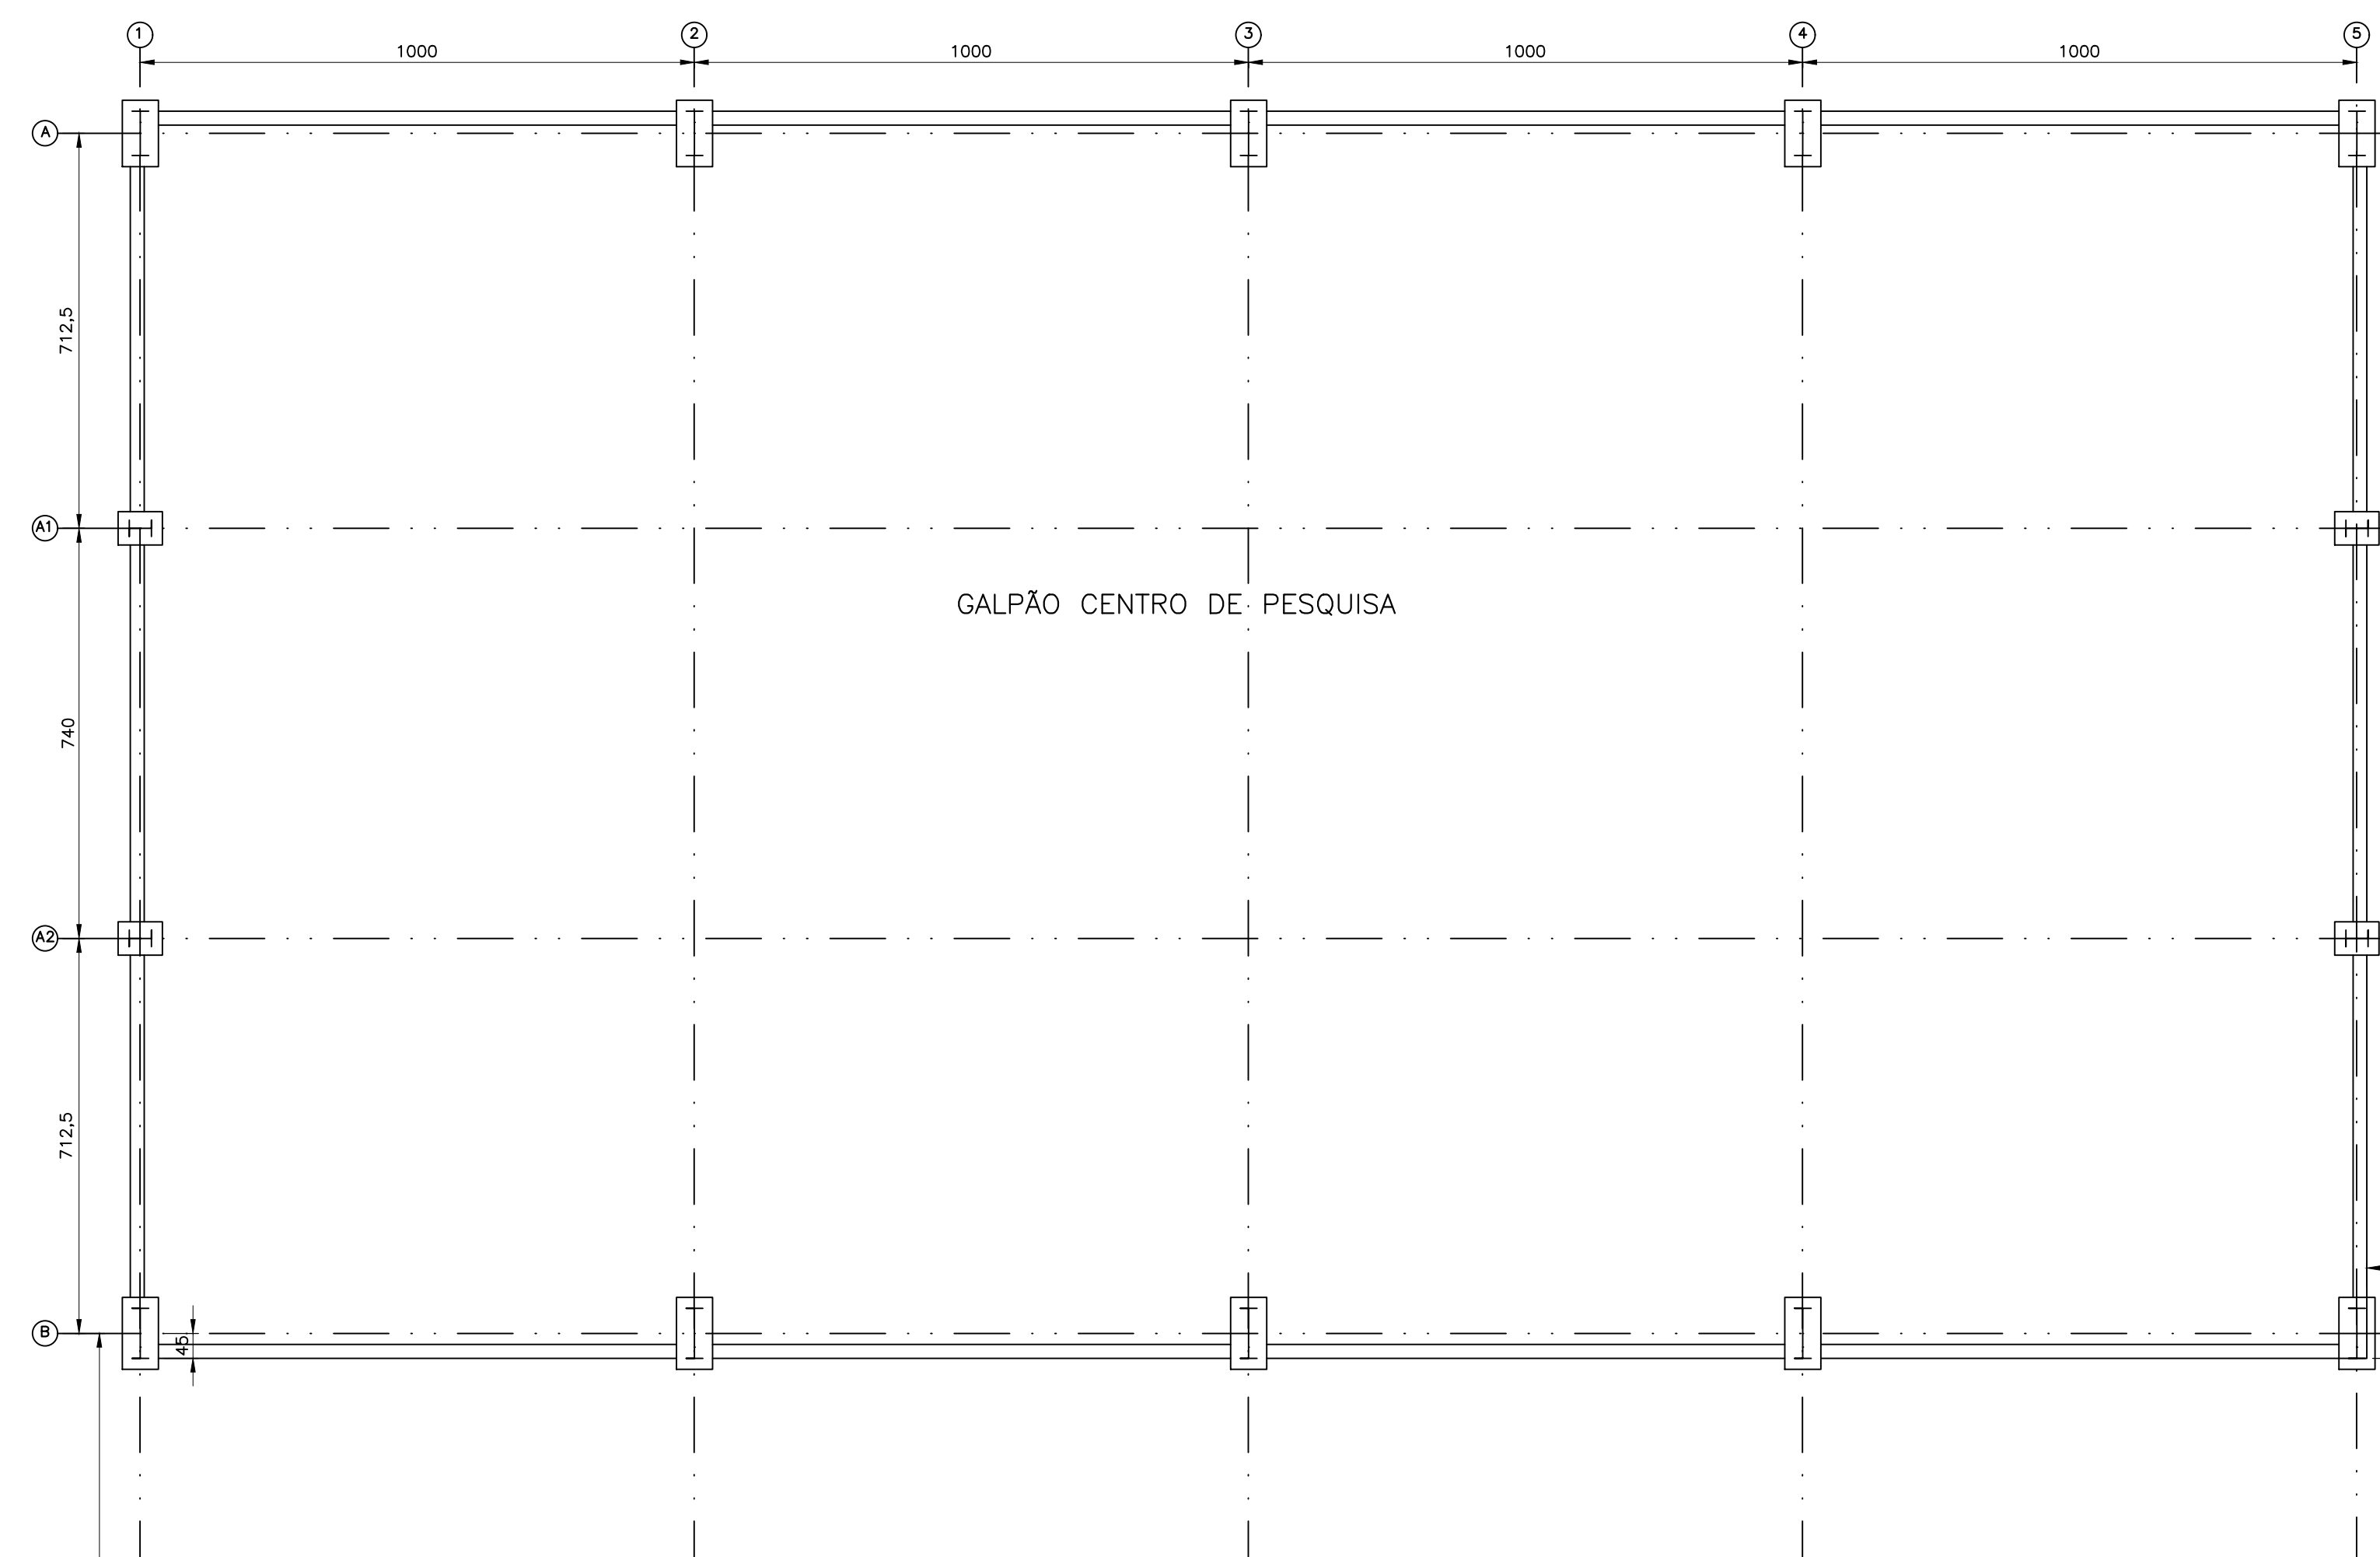


ESC: _____ 1:100

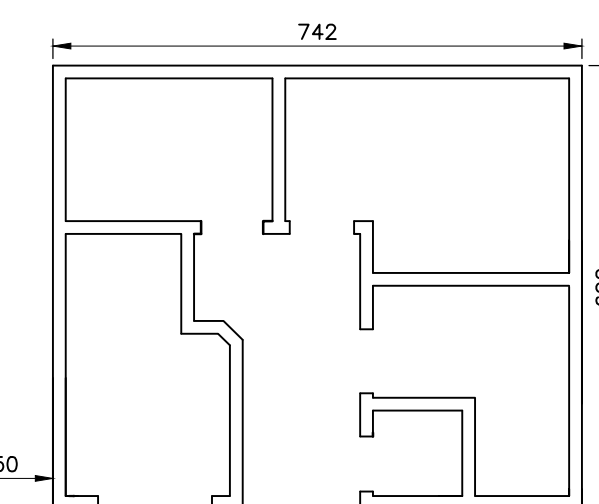

PAREDE EXTERNA

ESC: _____ SEM ESCALA

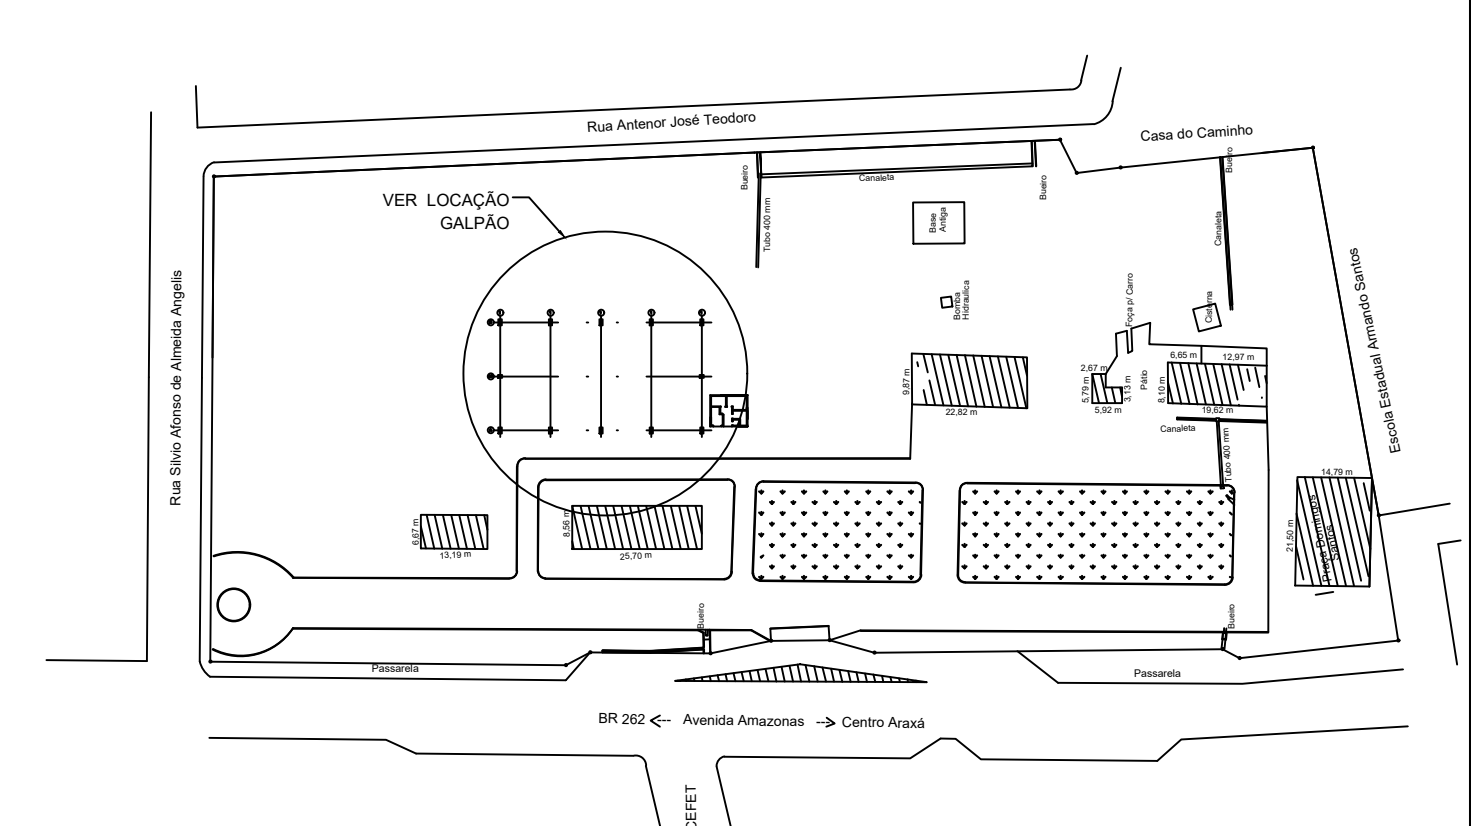

NOTAS

- 1 - CONCRETO $f_{ck} = 30.0 \text{ MPa}$
- 2 - TENSÃO ADMISSÍVEL DO SOLO = $1,5 \text{ Kg/cm}^2$
- 3 - RECOBRIMENTO MÍNIMO DOS FERROS = 3.0 cm
- 4 - COTAS EM CENTÍMETRO, NÍVEIS EM METRO
- 5 - CONFERIR MEDIDAS NO LOCAL

DESENHOS DE REFERÊNCIA

[illegible]

CLIENTE:	CONTRATANTE:	PROJETISTA:
 CEFET-MG	ST GEORGE MINING LIMITED	 ENGENHARIA CONSULTORIA ENGENHARIA Pirâmide EDUARDO GUIMARÃES ENG. CIVIL - CREA: 42531 - MG

OBRA:	CENTRO DE PESQUISA - CEFET MG ST. GEORGE BRASIL LTDA.	END. CIVIL - CREIA
-------	--	--------------------

ENDEREÇO: Avenida Amazonas, nº 1000
Bairro São Geraldo-Araxá-MG

CONTEÚDO:

LOCAÇÃO GALPÃO

Nº PIRÂMIDE:			Nº CLIENTE:		REV.:
SGB-2026-CIV-EX-001			CDP-CV-301-DE		2
DESENHO	FOLHA:	ESCALA:	UNIDADE:	CONTRATO:	
ISADORA	01/05	INDICADA	CM	—	

SCALE (PLOTTED
mm = DRAWING
UNITS)
1:5
PAPER SIZE:
A1 EXT.-304x1015
PLOTTING
NOTES:
PEN
ASSIGNMENTS:
COLOR SIZE
1 RED 0.15
2 YELLOW 0.20
3 GREEN 0.15
4 CROWN 0.20
5 BLUE 0.25
6 BROWN 0.40
7 WHITE 0.15
8 0.05
40 0.05
43 0.20
204 0.10
DRAWING 0.15