

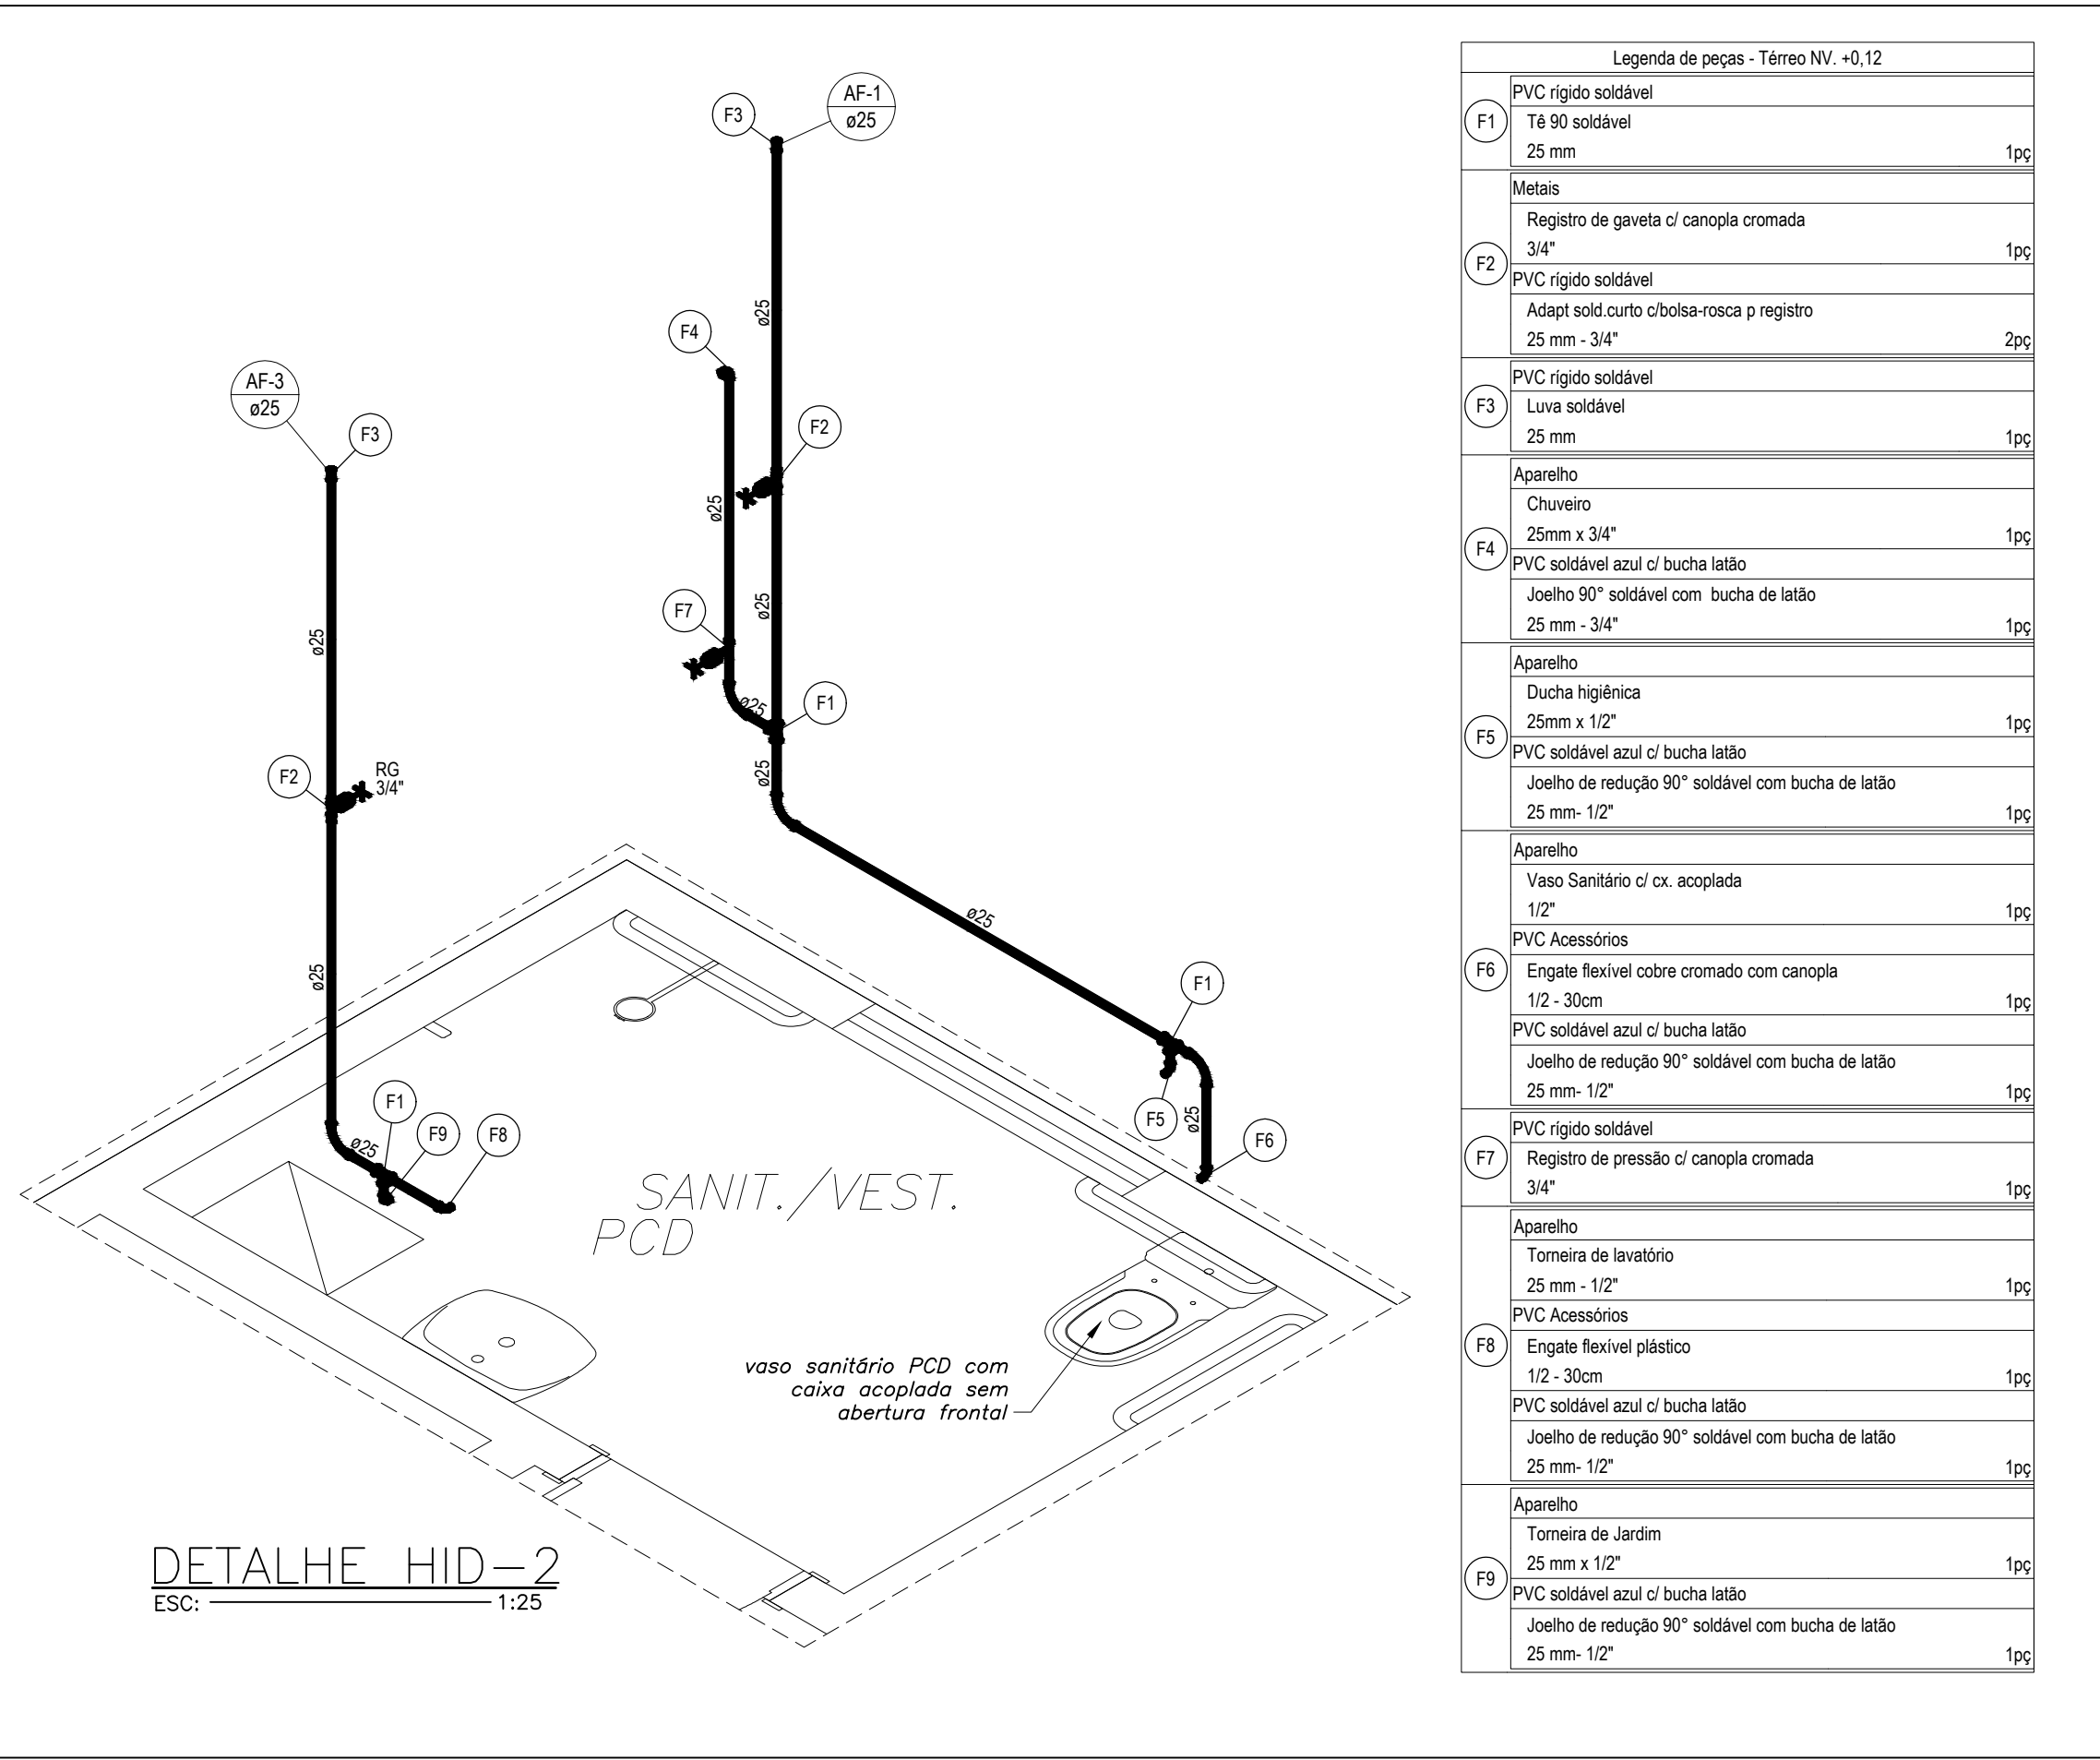
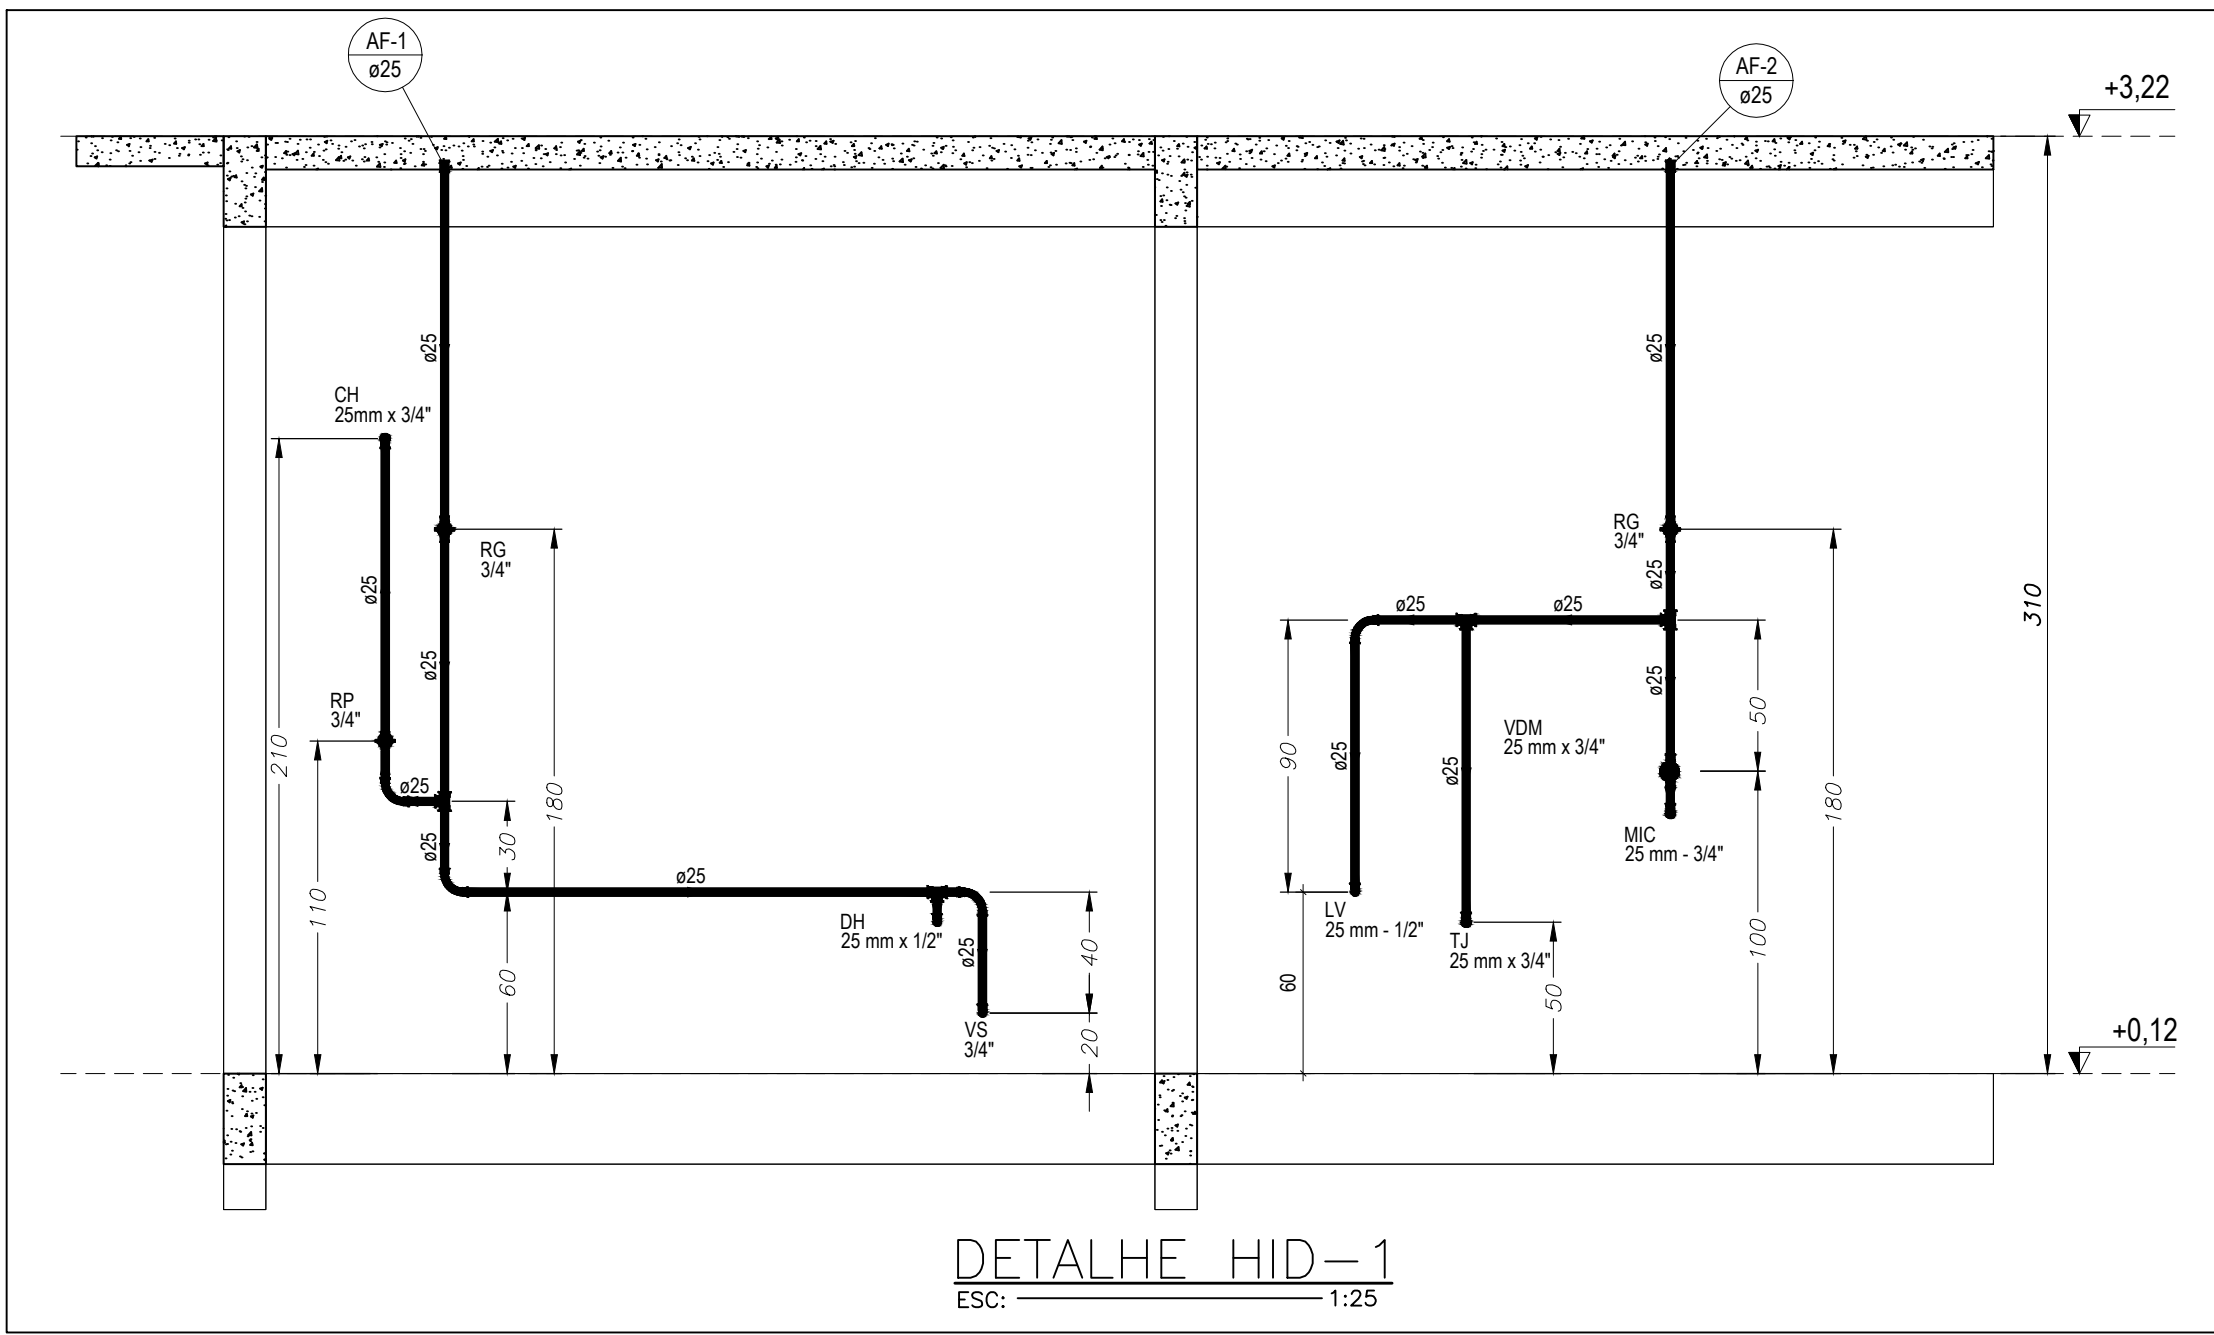


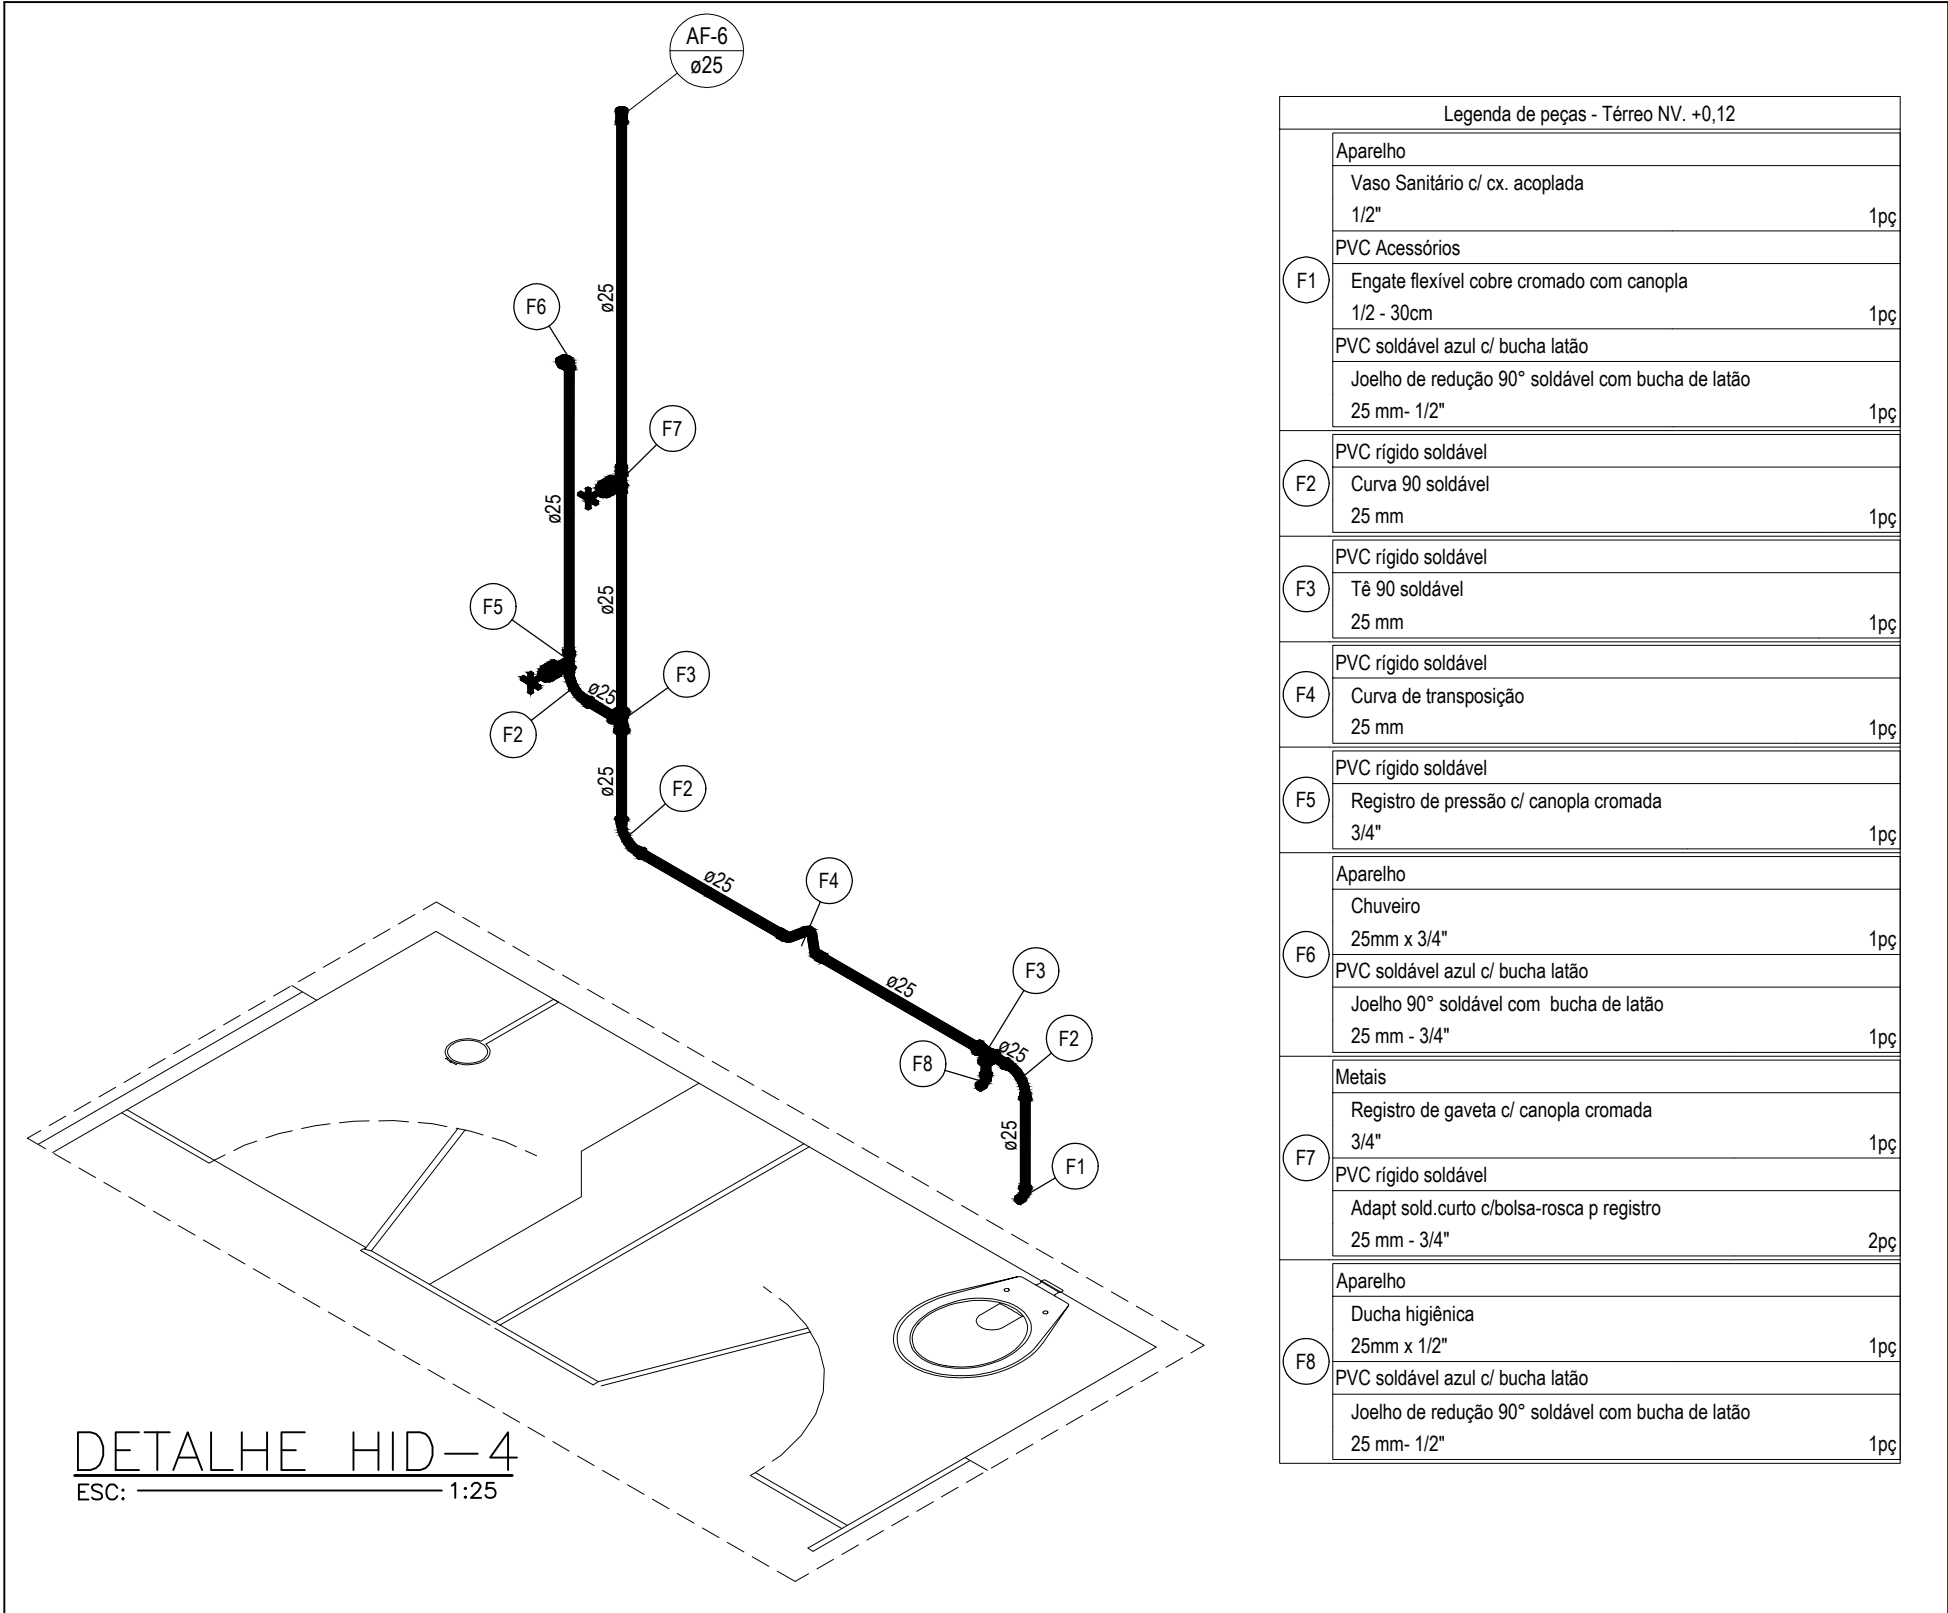

Legenda de peças - Térreo NV. +0.12		
F1	PVC rígido soldável	
	Tê 90 soldável	1pc
	25 mm	
Metais		
F2	Registro de gaveta c/ canopla cromada	1pc
	3/4"	
	PVC rígido soldável	
	Adapt sold curto c/bolsa-rosca p registro	2pc
	25 mm - 3/4"	
F3	PVC rígido soldável	
	Luva soldável	1pc
	25 mm	
Aparelho		
	Chuveiro	1pc
	25mm x 3/4"	
F4	PVC soldável azul c/ bucha latão	
	Joelho 90° soldável com bucha de latão	1pc
	25 mm - 3/4"	
Aparelho		
	Ducha higiênica	1pc
	25mm x 1/2"	
F5	PVC soldável azul c/ bucha latão	
	Joelho de redução 90° soldável com bucha de latão	1pc
	25 mm- 1/2"	
Aparelho		
	Vaso Sanitário c/ cx. acoplada	1pc
	1/2"	
PVC Acessórios		
F6	Engate flexível cobre cromado com canopla	1pc
	1/2 - 30cm	
	PVC soldável azul c/ bucha latão	
	Joelho de redução 90° soldável com bucha de latão	1pc
	25 mm- 1/2"	
PVC rígido soldável		
F7	Registro de pressão c/ canopla cromada	1pc
	3/4"	
Aparelho		
	Torneira de lavatório	1pc
	25 mm - 1/2"	
PVC Acessórios		
F8	Engate flexível plástico	1pc
	1/2 - 30cm	
	PVC soldável azul c/ bucha latão	
	Joelho de redução 90° soldável com bucha de latão	1pc
	25 mm- 1/2"	
Aparelho		
	Torneira de Jardim	1pc
	25 mm x 1/2"	
F9	PVC soldável azul c/ bucha latão	
	Joelho de redução 90° soldável com bucha de latão	1pc
	25 mm- 1/2"	

Legenda de condutos	
Água fria	
Alimentação	

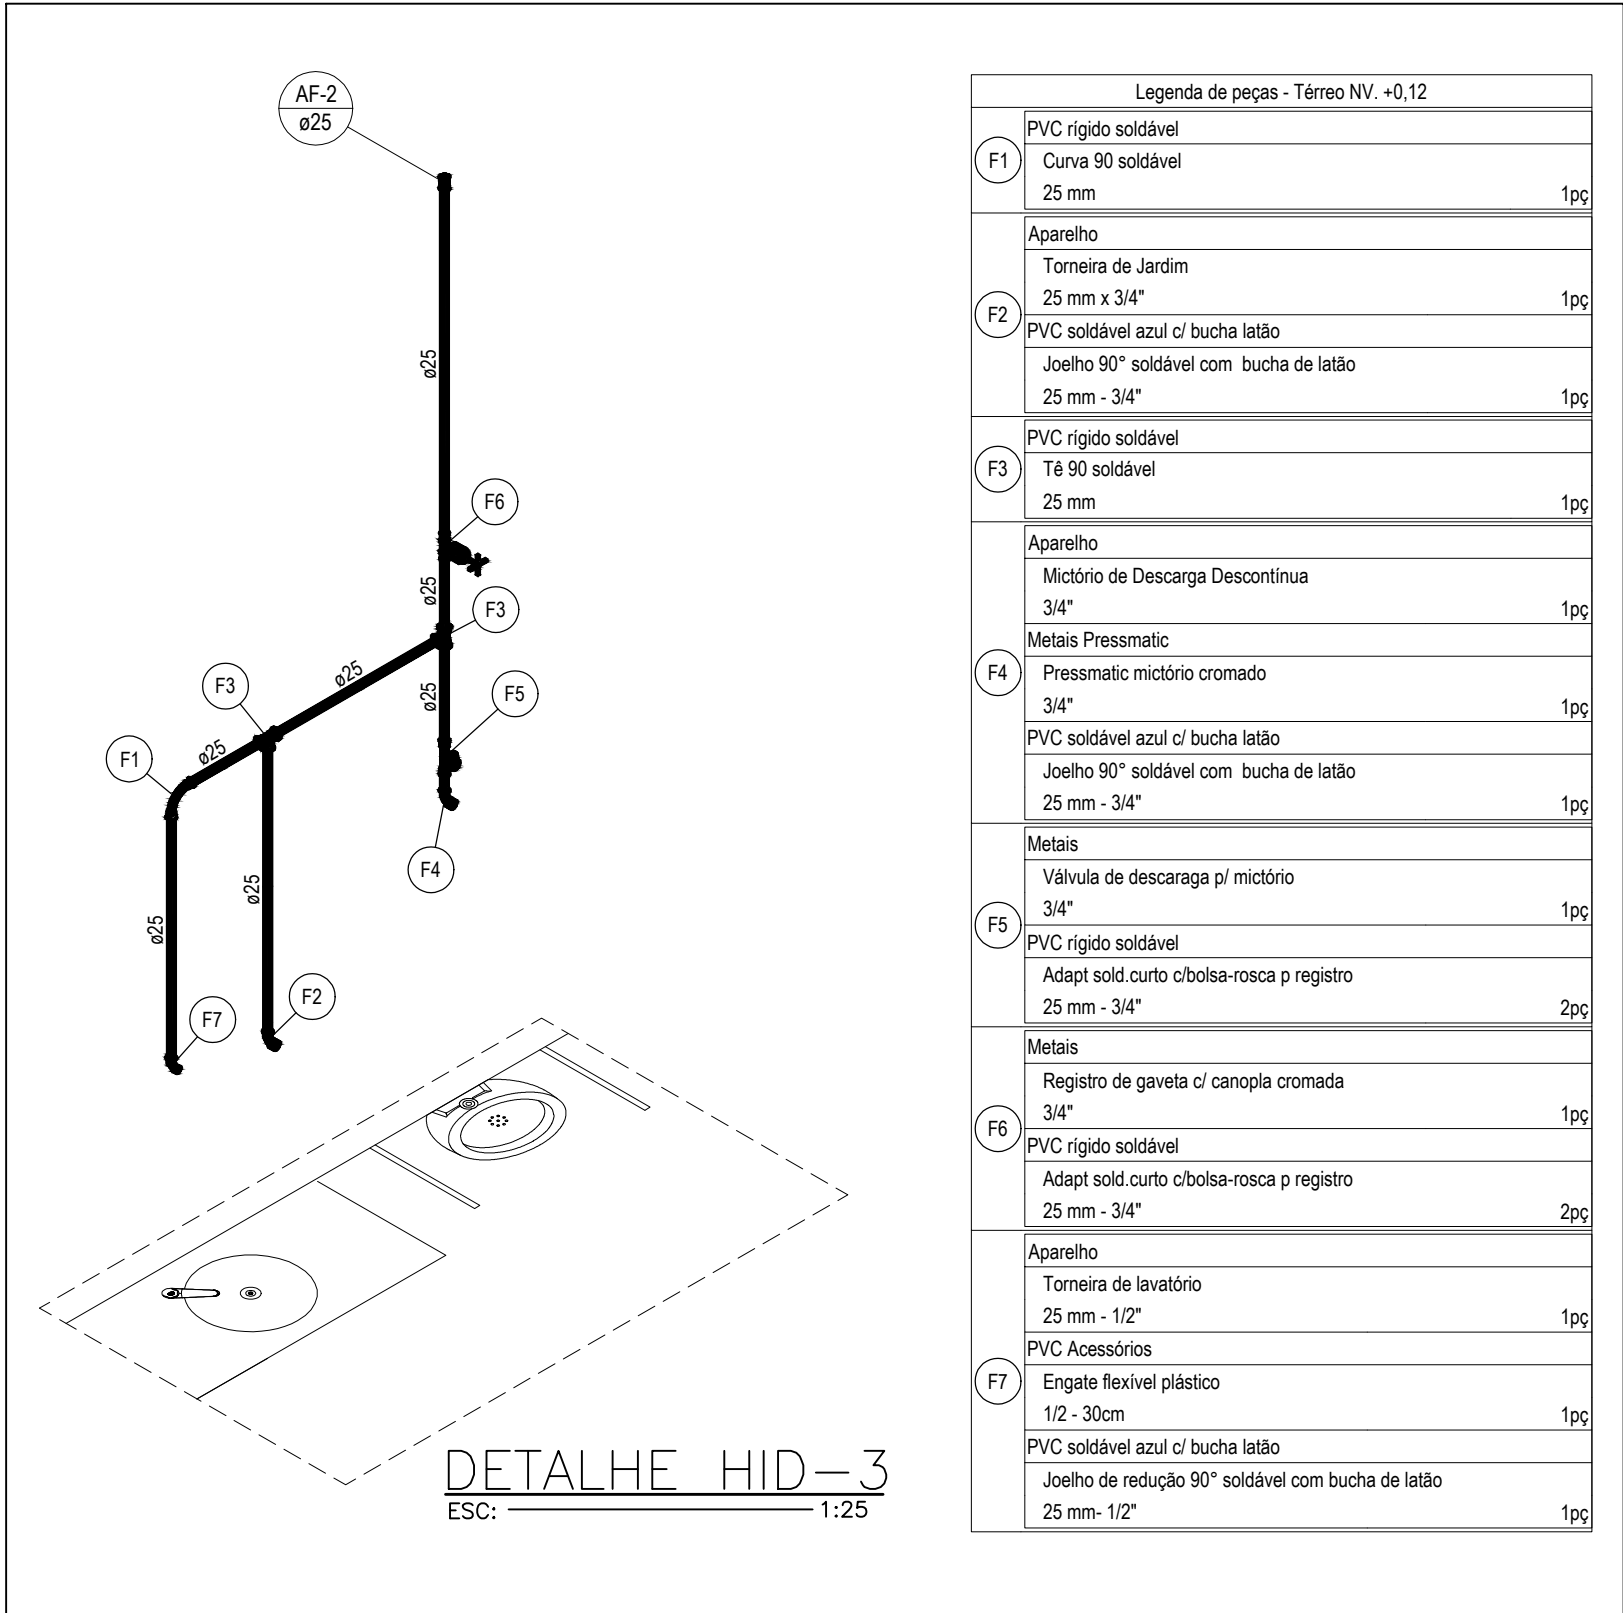

NOTAS:

1- NBR - 5626 INSTALAÇÕES PREDIAIS DE ÁGUA FRIA

2- NBR - 8160 SISTEMA PREDIAIS DE ESGOTO SANITÁRIO - PROJETO E EXECUÇÃO

3- DIMENSÕES EM "CM", ELEVACOES EM "M" E DIAMETROS EM "MM"

4- DECLIVIDADES MINIMAS: ATÉ Ø75 I=2% E ACIMA DE Ø100 I=1%

5- TUBOS DE ESGOTO EM PVC

6- TUBOS DE ÁGUA FRIA EM PVC

7- AS TUBULAÇÕES DE ESGOTO DO TERREO DEVERÃO PASSAR ABAIXO DAS VIGAS BALDRAMES

8- O TANQUE DE ÁGUA POTÁVEL POSSUI DIÂMETRO DE 3,0m E ALTURA ÚTIL DE 8,5m, SUAS DIMENSÕES E ALTURA DOS PONTOS DE ALIMENTAÇÃO, SAÍDA PARA CONSUMO, LIMPEZA E EXTRAVASOR DEVERÃO SER CONFIRMADAS PELO FABRICANTE DO TANQUE.

9- PARA GARANTIR PRESSÃO MÍNIMA DE 2MCA NOS PONTOS DE CONSUMO DO VESTIÁRIO O NÍVEL DE ÁGUA DO TANQUE PRECISA ESTAR NO MÍNIMO A 4,50M DE ALTURA

10- OS DIÂMETROS DAS TUBULAÇÕES DE LIGAÇÃO DO POÇO ARTESIANO E DO SISTEMA DE ABASTECIMENTO AO GALPÃO, SÃO MERAMENTE ILUSTRATIVAS, DEVENDO OS MESMOS SEREM DEFINIDOS EM PROJETO ESPECÍFICO.

DESENHOS DE REFERÊNCIA					
-CDP-AR-701-DE E CDP-AR-702-DE - PROJETO ARQUITETÔNICO DO GALPÃO					
-CDP-AR-704-DE - PROJETO ARQUITETÔNICO SANITÁRIOS					
2	P/ APROV.	REVISÃO GERAL	TRS	EDG	21/07/26
1	P/ APROV.	REVISÃO GERAL	TRS	EDG	17/07/26
0	P/ APROV.	EMIÇÃO INICIAL	TRS	EDG	09/07/26
REV.	FINALIDADE	DESCRICAO		PROJ.	APROV. DATA
CLIENTE:		CONSTRUTORA:		PROJETISTA:	
		ST GEORGE MINING LIMITED		 EDUARDO GUIMARÃES ENG. CIVIL - CREA: 42531 - MG	
OBRA: CENTRO DE PESQUISA – CEFET MG					
ST. GEORGE BRASIL LTDA.					
ENDEREÇO: Avenida Amazonas, n° 1000					
Bairro São Geraldo-Araxá-MG					
CONTEÚDO: PROJETO HIDROSSANITÁRIO SANITÁRIOS					
DETALHES HIDRÁULICOS (PARTE 01/03)					
Nº PIRÂMIDE:		Nº CLIENTE:			REV.:
—		CDP-HD-702-DE-R02			2
DESENHO	FOLHA:	ESCALA:	UNIDADE:	CONTRATO:	
—	02/06	INDICADA	CM	—	

SCALE (PLOTED mm = DRAWING UNITS)	
1:5	
PAPER SIZE:	
A1 EXT-504x1010	
NOTES:	
PDF	
ASSIGNMENTS:	
COLOR	SIZE
1 RED	0.10
2 YELLOW	0.20
3 GREEN	0.25
4 BLUE	0.30
5 BLUE	0.35
6 BLUE	0.40
7 BLUE	0.45
8	0.50
9	0.55
10	0.60
405	20.35