
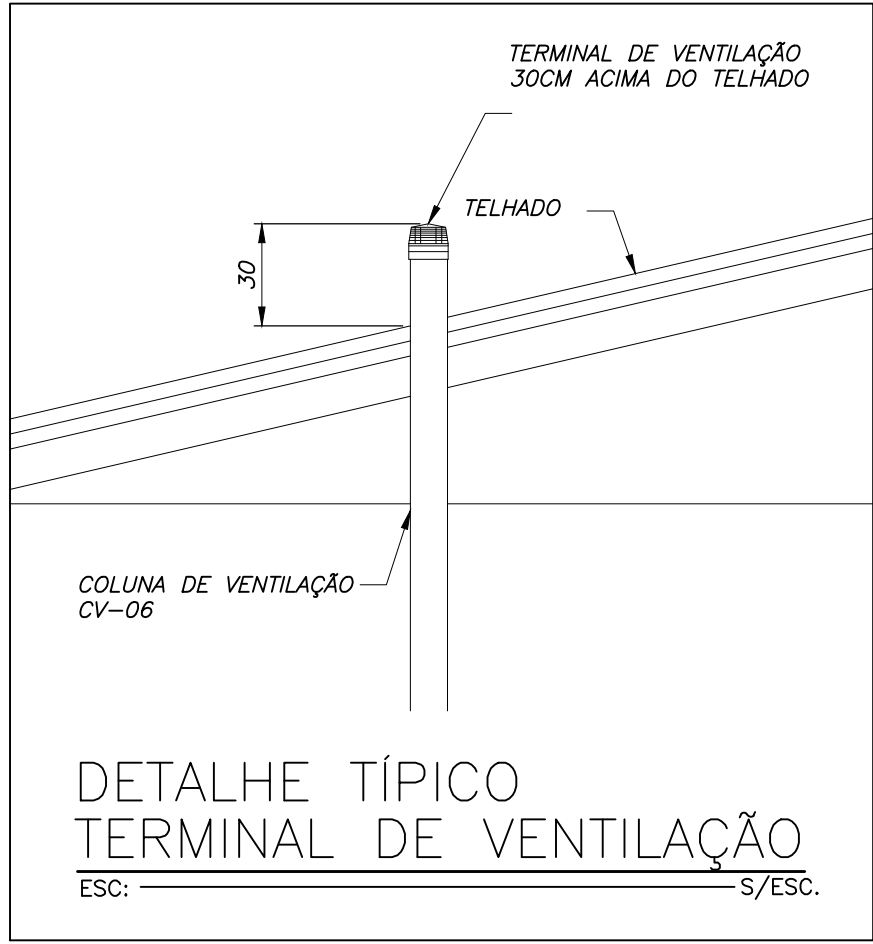
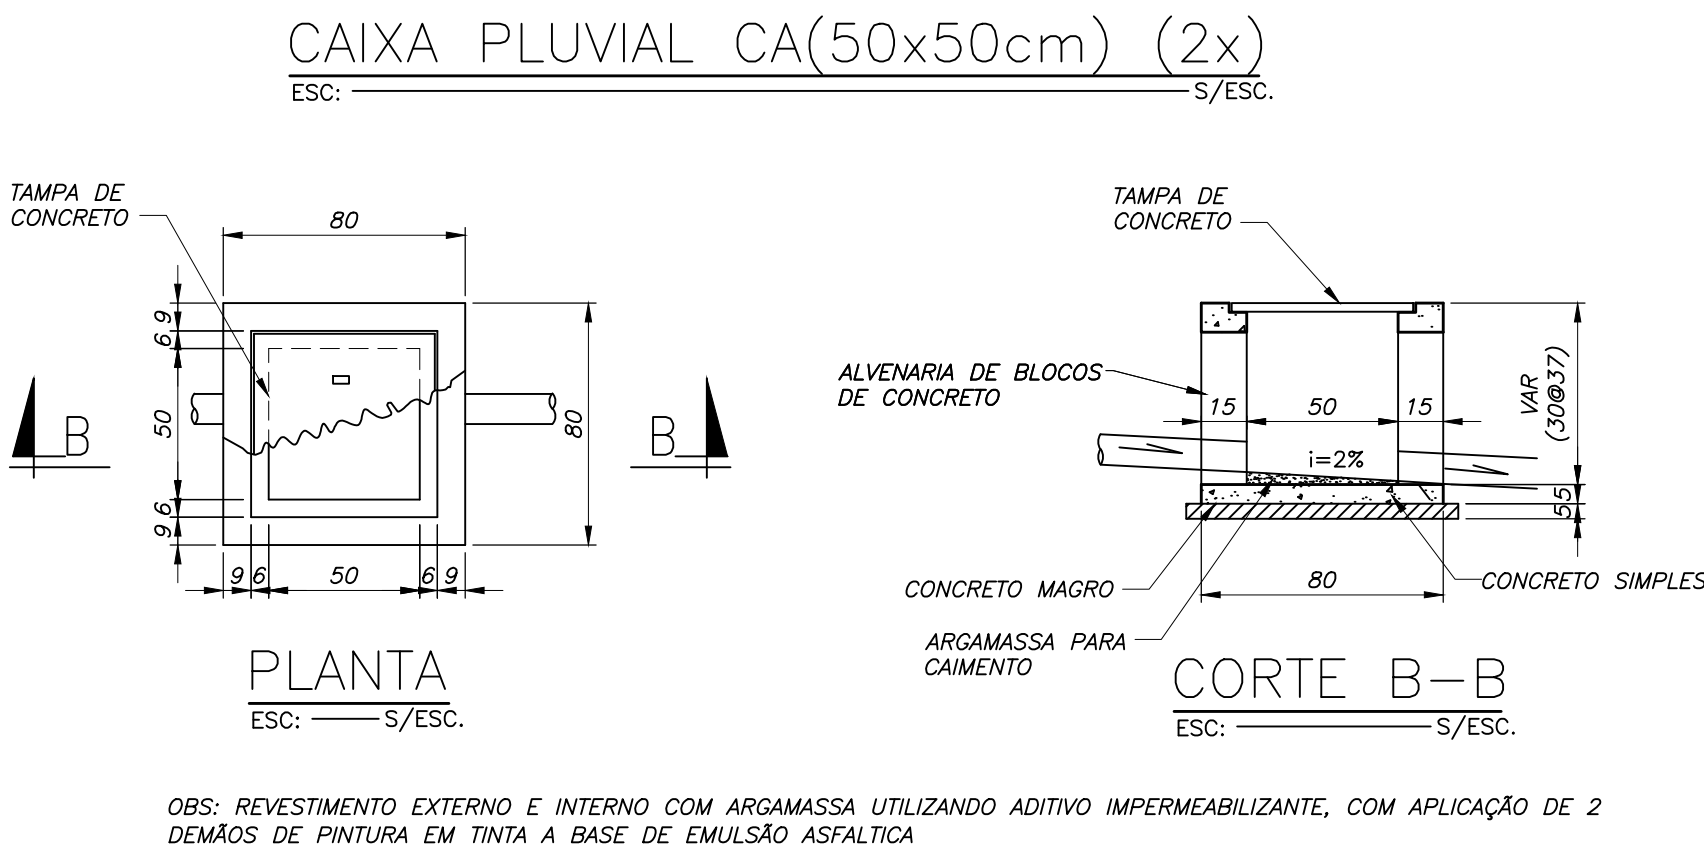
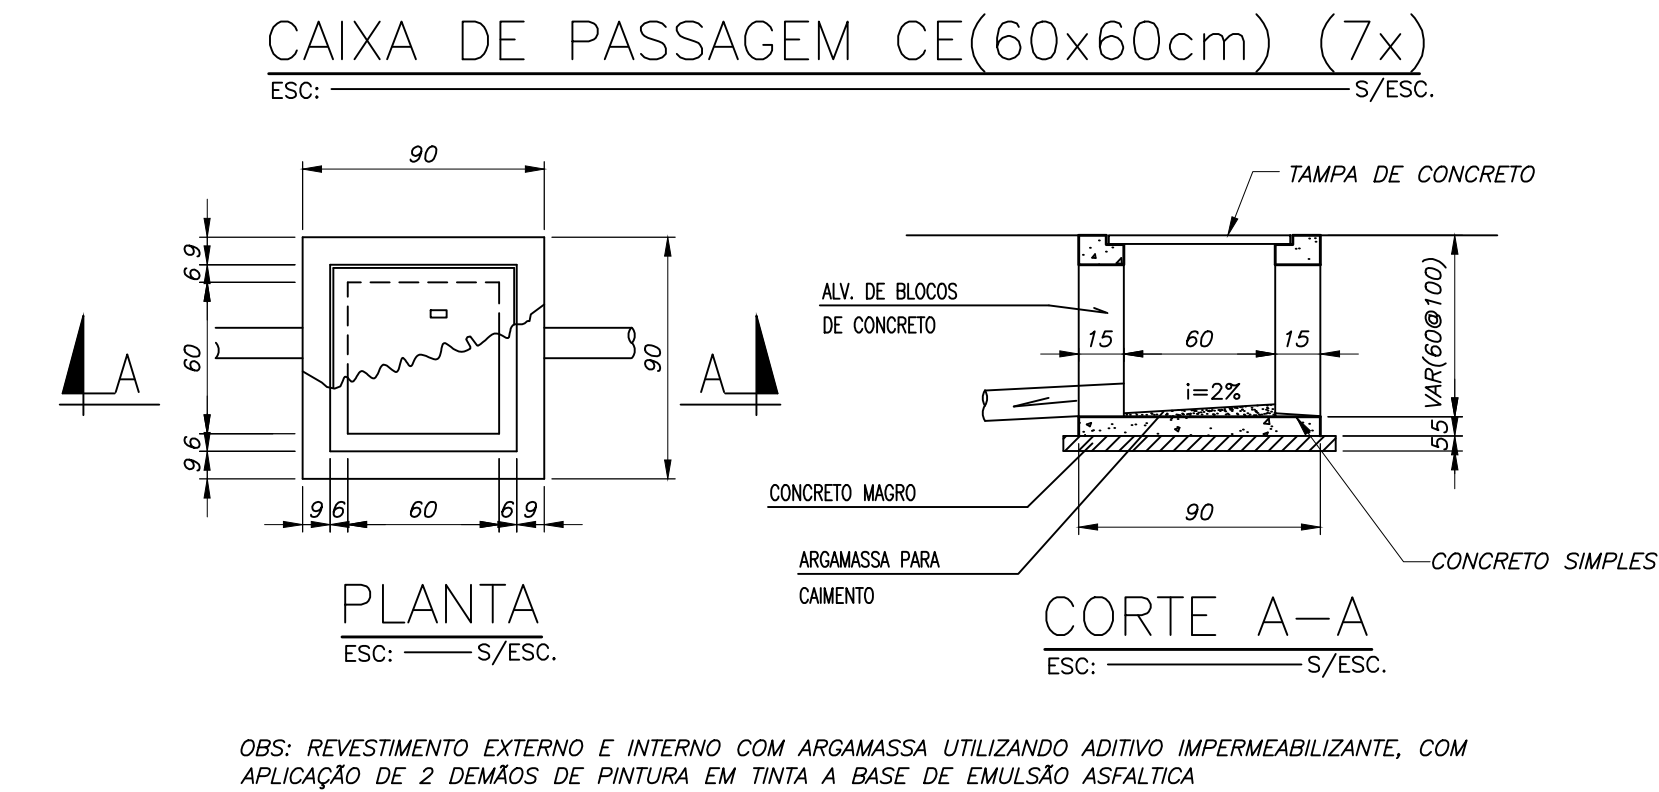
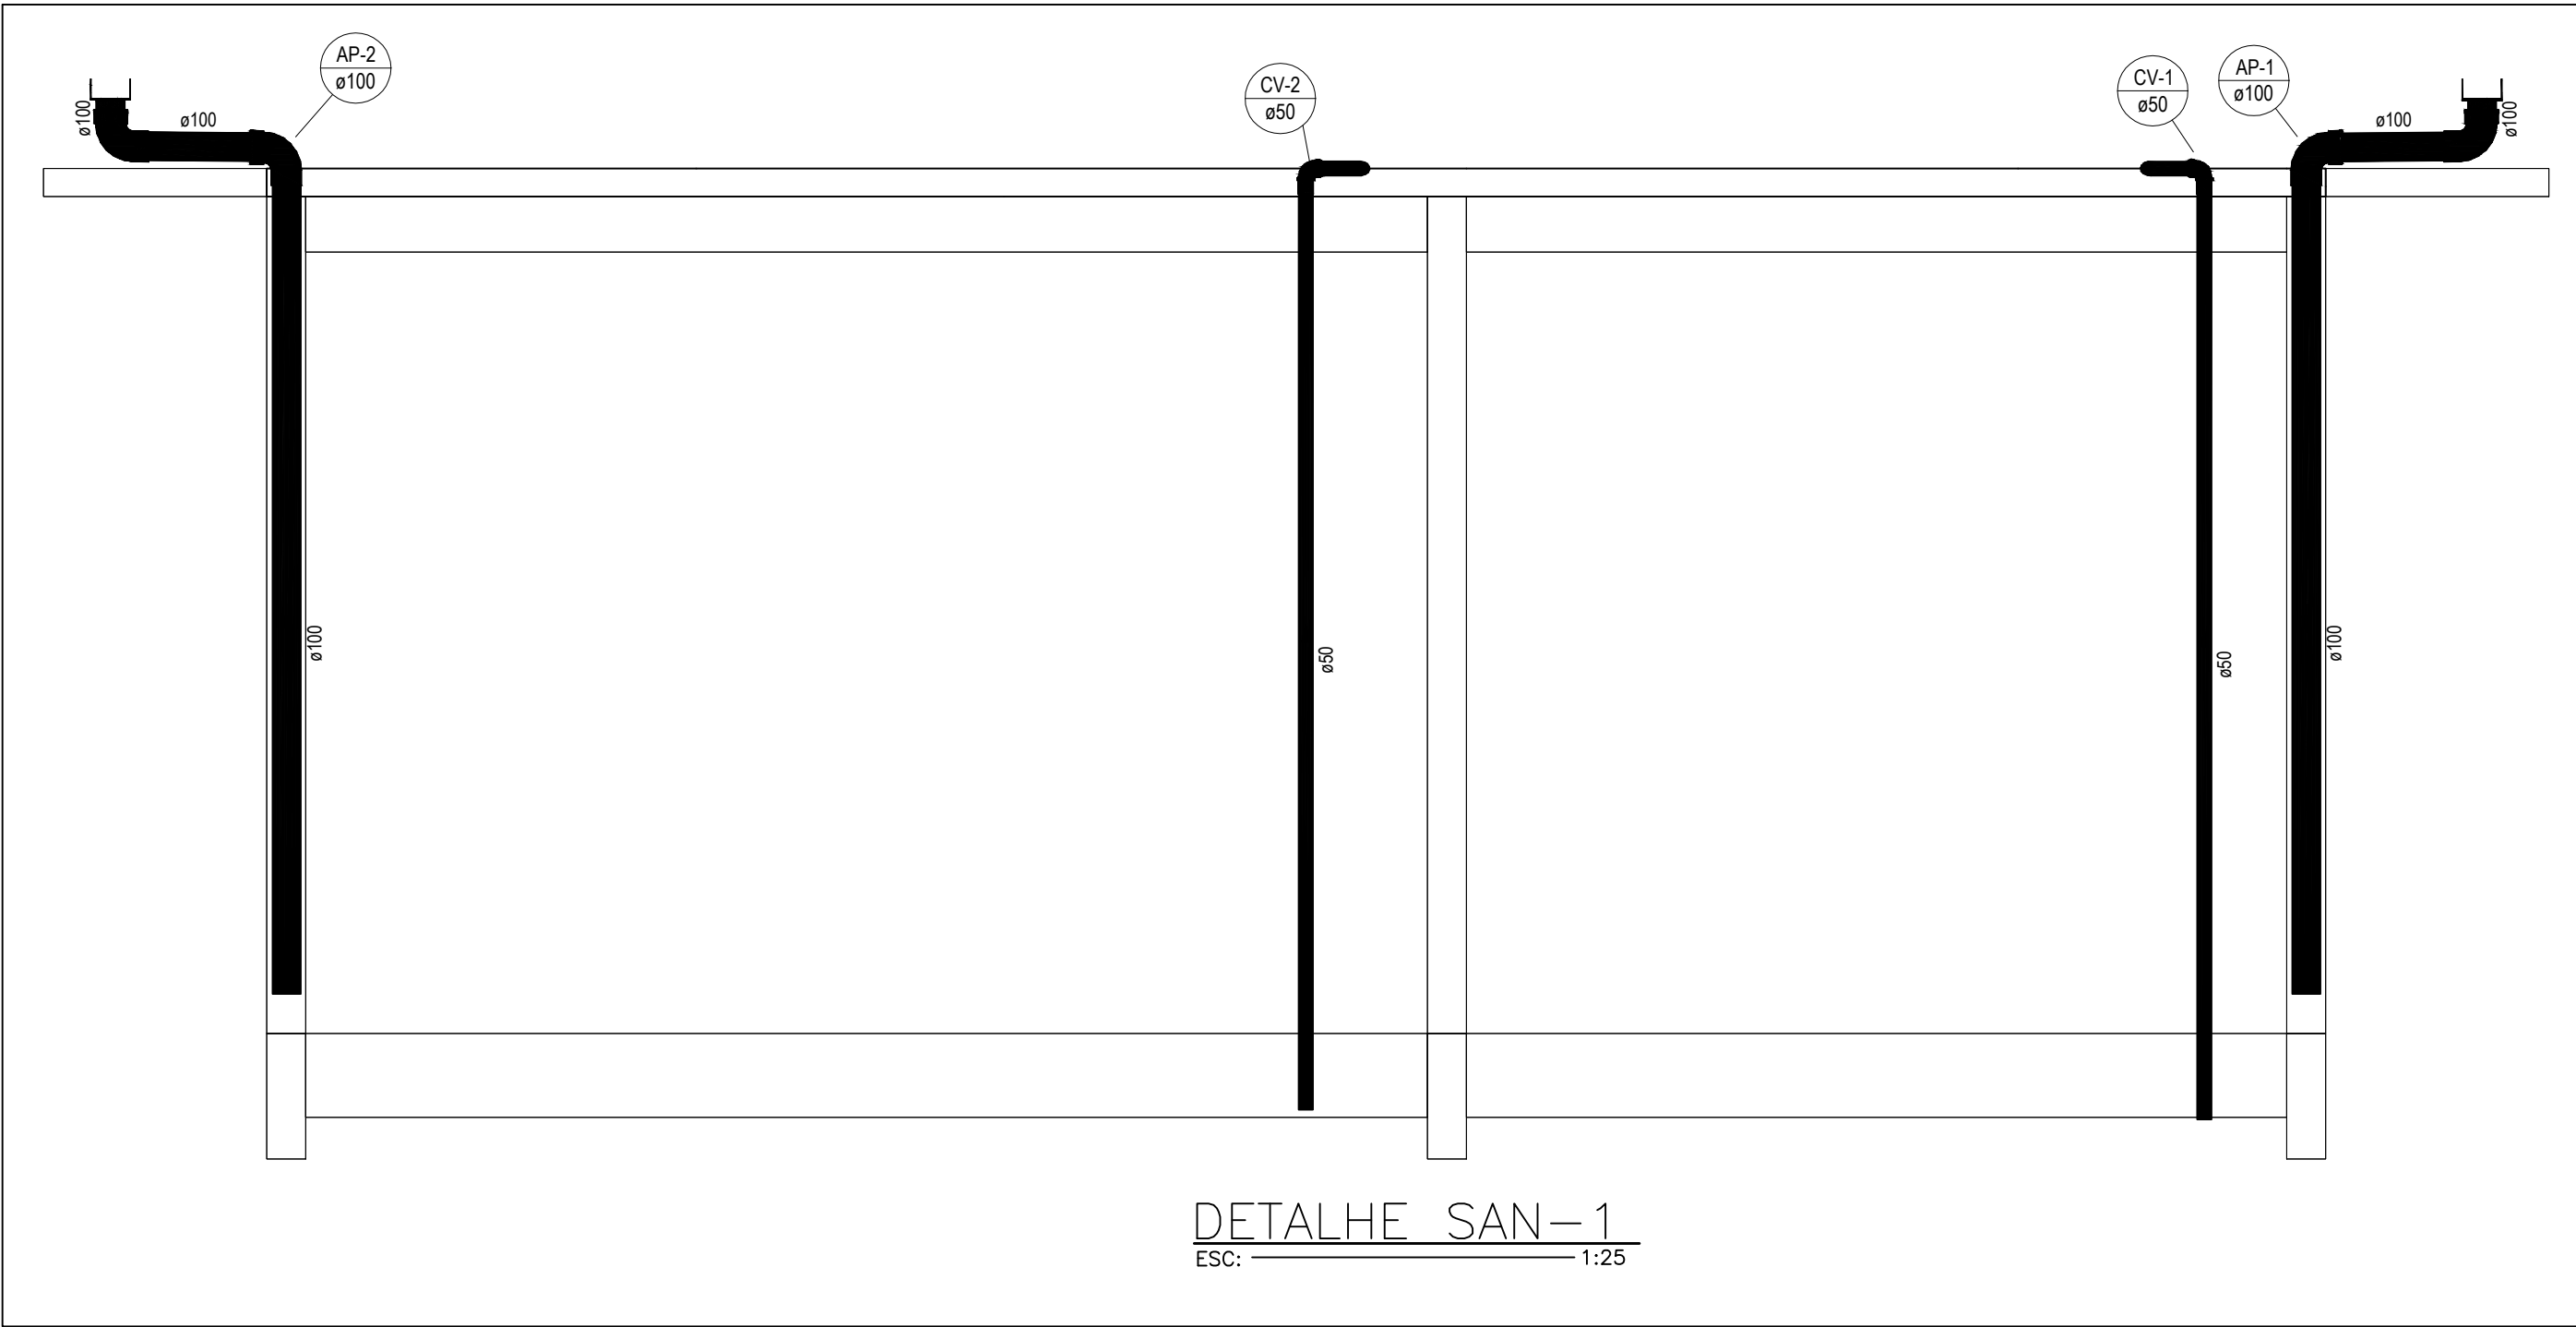


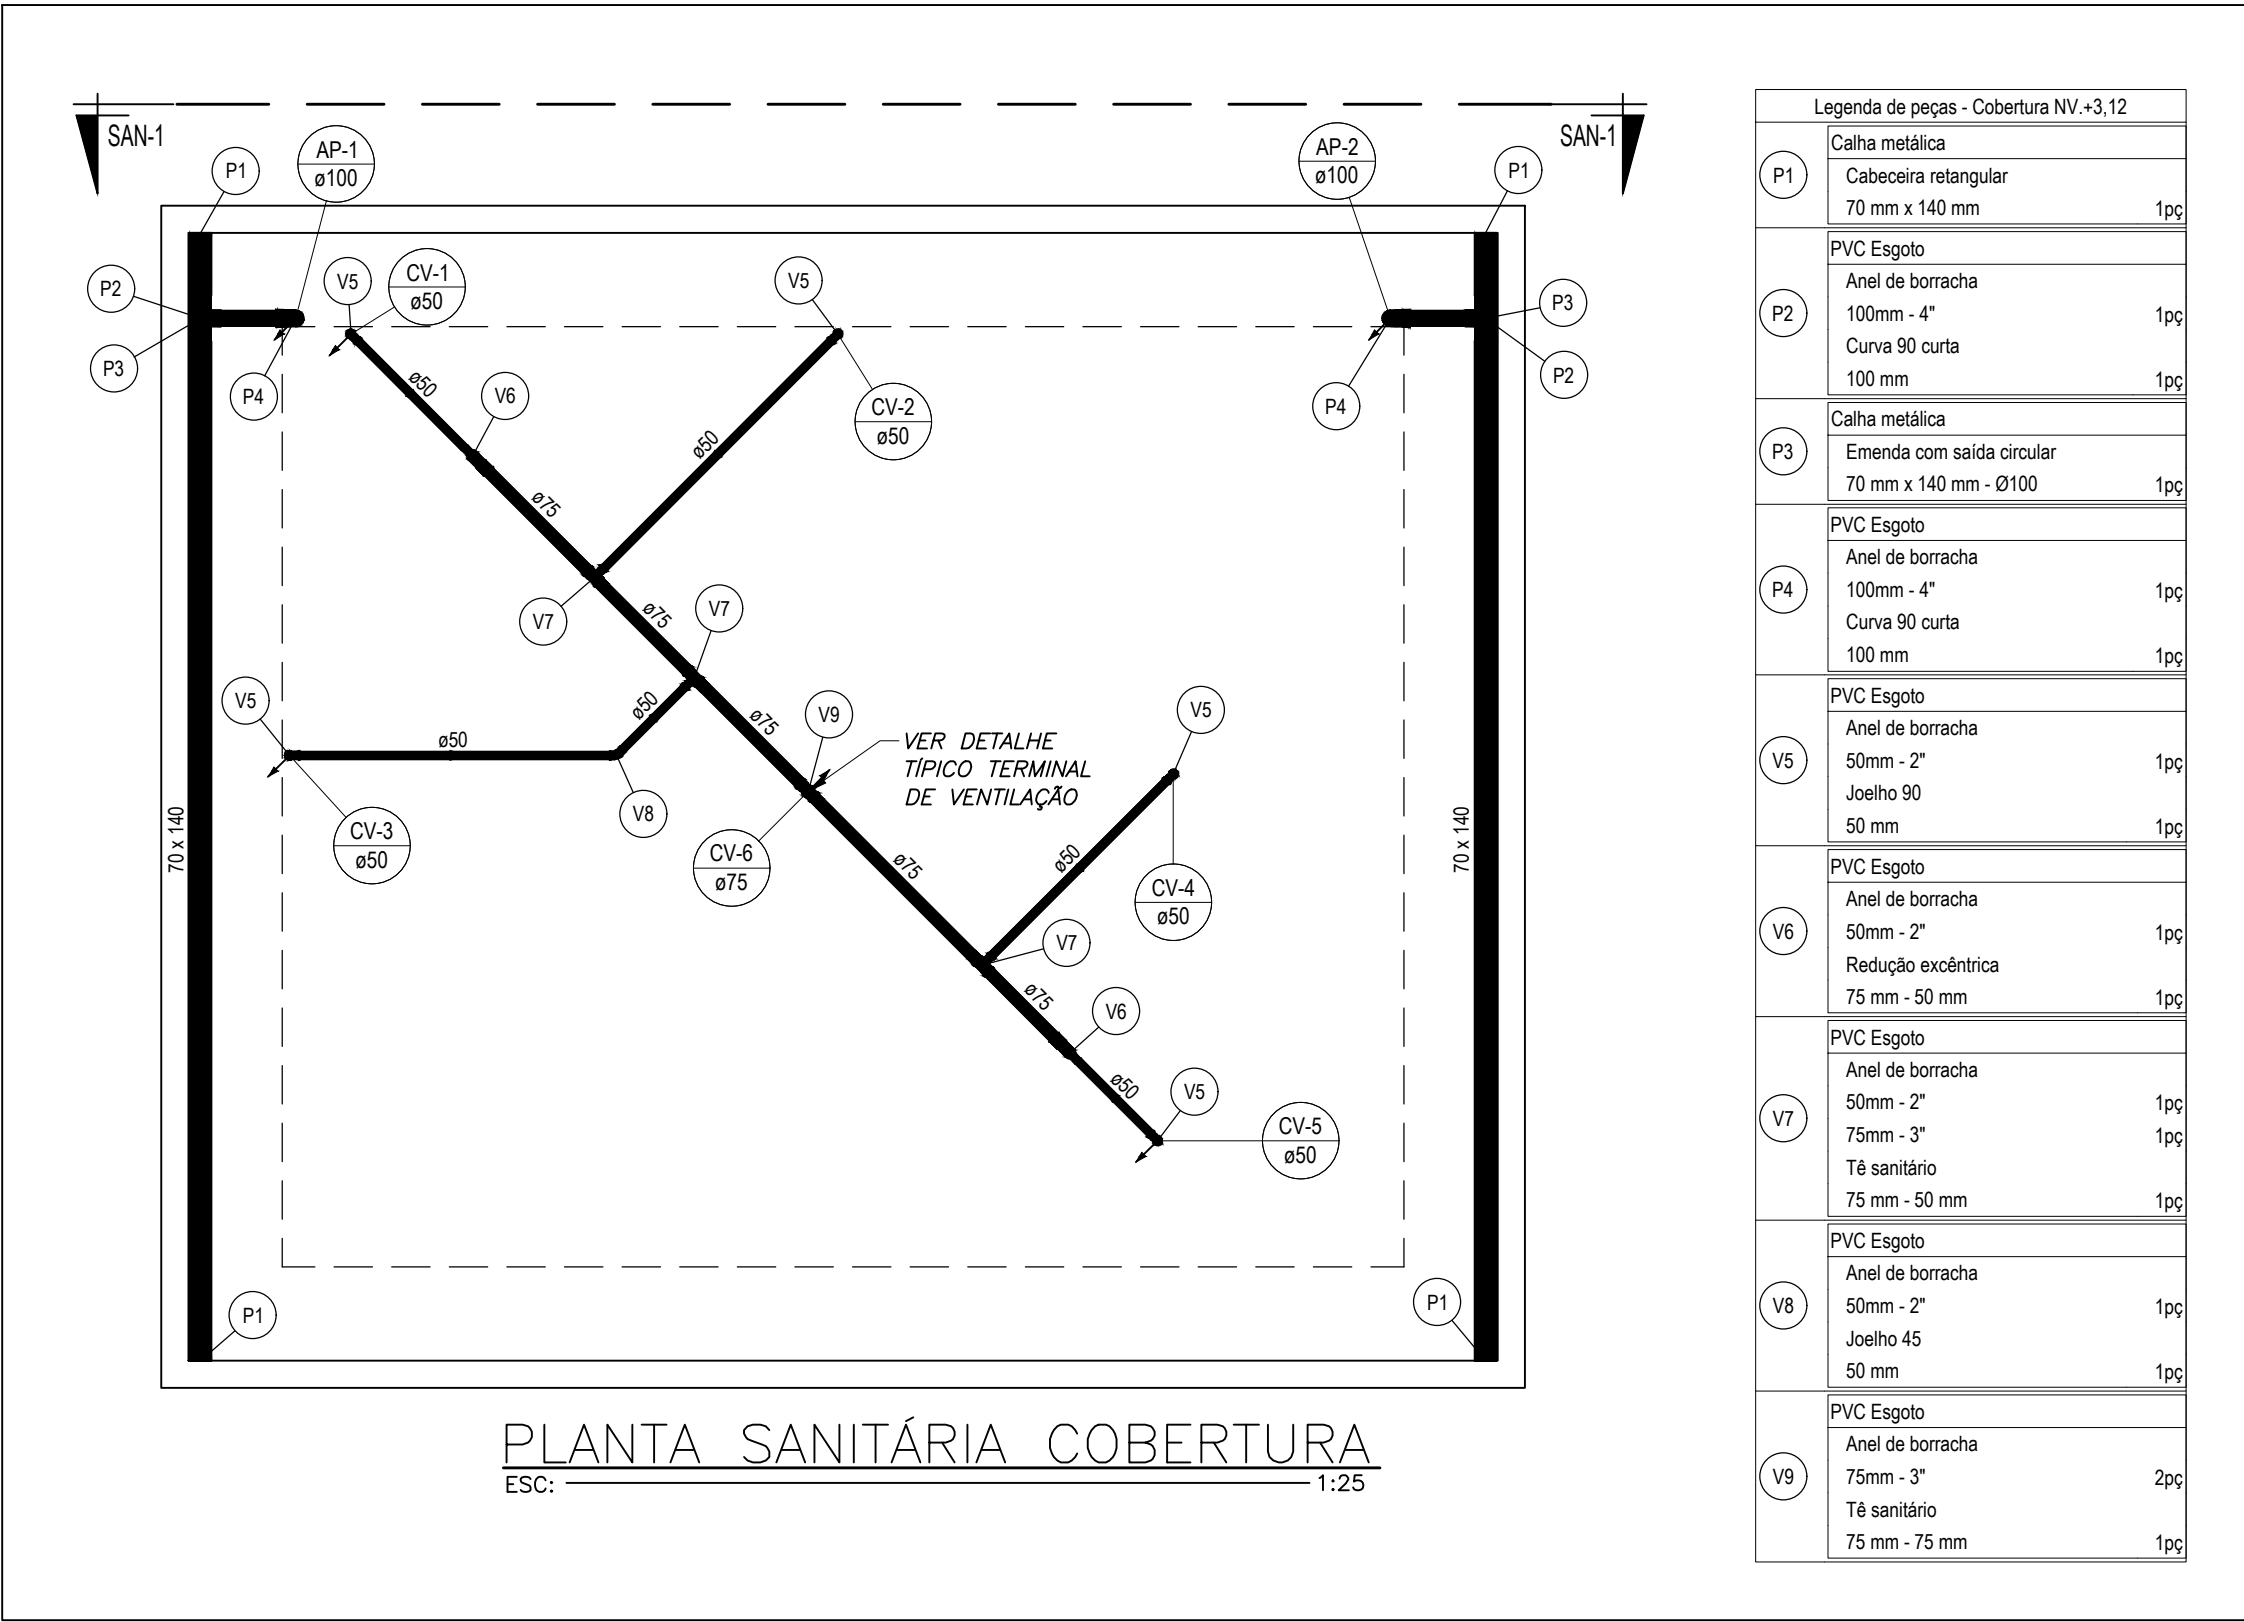

- NOTAS:
- 1- NBR - 5626 INSTALAÇÕES PREDIAIS DE ÁGUA FRIA
 - 2- NBR - 8160 SISTEMA PREDIAIS DE ESGOTO SANITÁRIO - PROJETO E EXECUÇÃO
 - 3- DIMENSOES EM "CM", ELEVACOES EM "M" E DIAMETROS EM "MM"
 - 4- DECLIVIDADES MINIMAS: ATE Ø75 I=2% E ACIMA DE Ø100 I=1%
 - 5- TUBOS DE ESGOTO EM PVC
 - 6- TUBOS DE AGUA FRIA EM PVC
 - 7- AS TUBULAÇÕES DE ESGOTO DO TERREO DEVERÃO PASSAR ABAIXO DAS VIGAS BALDRAMES
 - 8- O TANQUE DE ÁGUA POTÁVEL POSSUI DIÂMETRO DE 3,0m E ALTURA ÚTIL DE 8,5m, SUAS DIMENSÕES E ALTURA DOS PONTOS DE ALIMENTAÇÃO, SAÍDA PARA CONSUMO, LIMPEZA E EXTRAVASOR DEVERÃO SER CONFIRMADAS PELO FABRICANTE DO TANQUE.
 - 9- PARA GARANTIR PRESSÃO MÍNIMA DE 2MCA NOS PONTOS DE CONSUMO DO VESTIÁRIO O NÍVEL DE ÁGUA DO TANQUE PRECISA ESTAR NO MÍNIMO A 4,50M DE ALTURA.
 - 10- AO DIÂMETROS DAS TUBULAÇÕES DE LIGAÇÃO DO POÇO ARTESIANO E DO SISTEMA DE ABASTECIMENTO AO GALPÃO, SÃO MERAMENTE ILUSTRATIVAS, DEVENDO OS MESMOS SEREM DEFINIDOS EM PROJETO ESPECÍFICO.

DESENHOS DE REFERÊNCIA					
-CDP-AR-701-DE E CDP-AR-702-DE - PROJETO ARQUITETÔNICO DO GALPÃO					
-CDP-AR-704-DE - PROJETO ARQUITETÔNICO SANITÁRIOS					
1	P/ APROV.	REVISÃO GERAL	TRS	EDG	17/07/26
0	P/ APROV.	EMIÇÃO INICIAL	TRS	EDG	09/07/26
REV.	FINALIDADE	DESCRIÇÃO		PROJ.	APROV. DATA
CLIENTE:		CONSTRUTORA:		PROJETISTA:	
				 EDUARDO GUIMARÃES ENG. CIVIL - CREA: 42531 - MG	
OBRA: CENTRO DE PESQUISA – CEFET MG ST. GEORGE BRASIL LTDA.					
ENDEREÇO: Avenida Amazonas, n° 1000 Bairro São Geraldo-Araxá-MG					
CONTEÚDO: PROJETO HIDROSSANITÁRIO SANITÁRIOS PLANTA SANITÁRIA COBERTURA E DETALHES					
N° PROJETO:		N° CLIENTE:			REV.:
—		CDP-HD-706-DE-R01			1
DESENHO	FOLHA:	ESCALA:	UNIDADE:	CONTRATO:	
—	06/06	INDICADA	CM	—	