



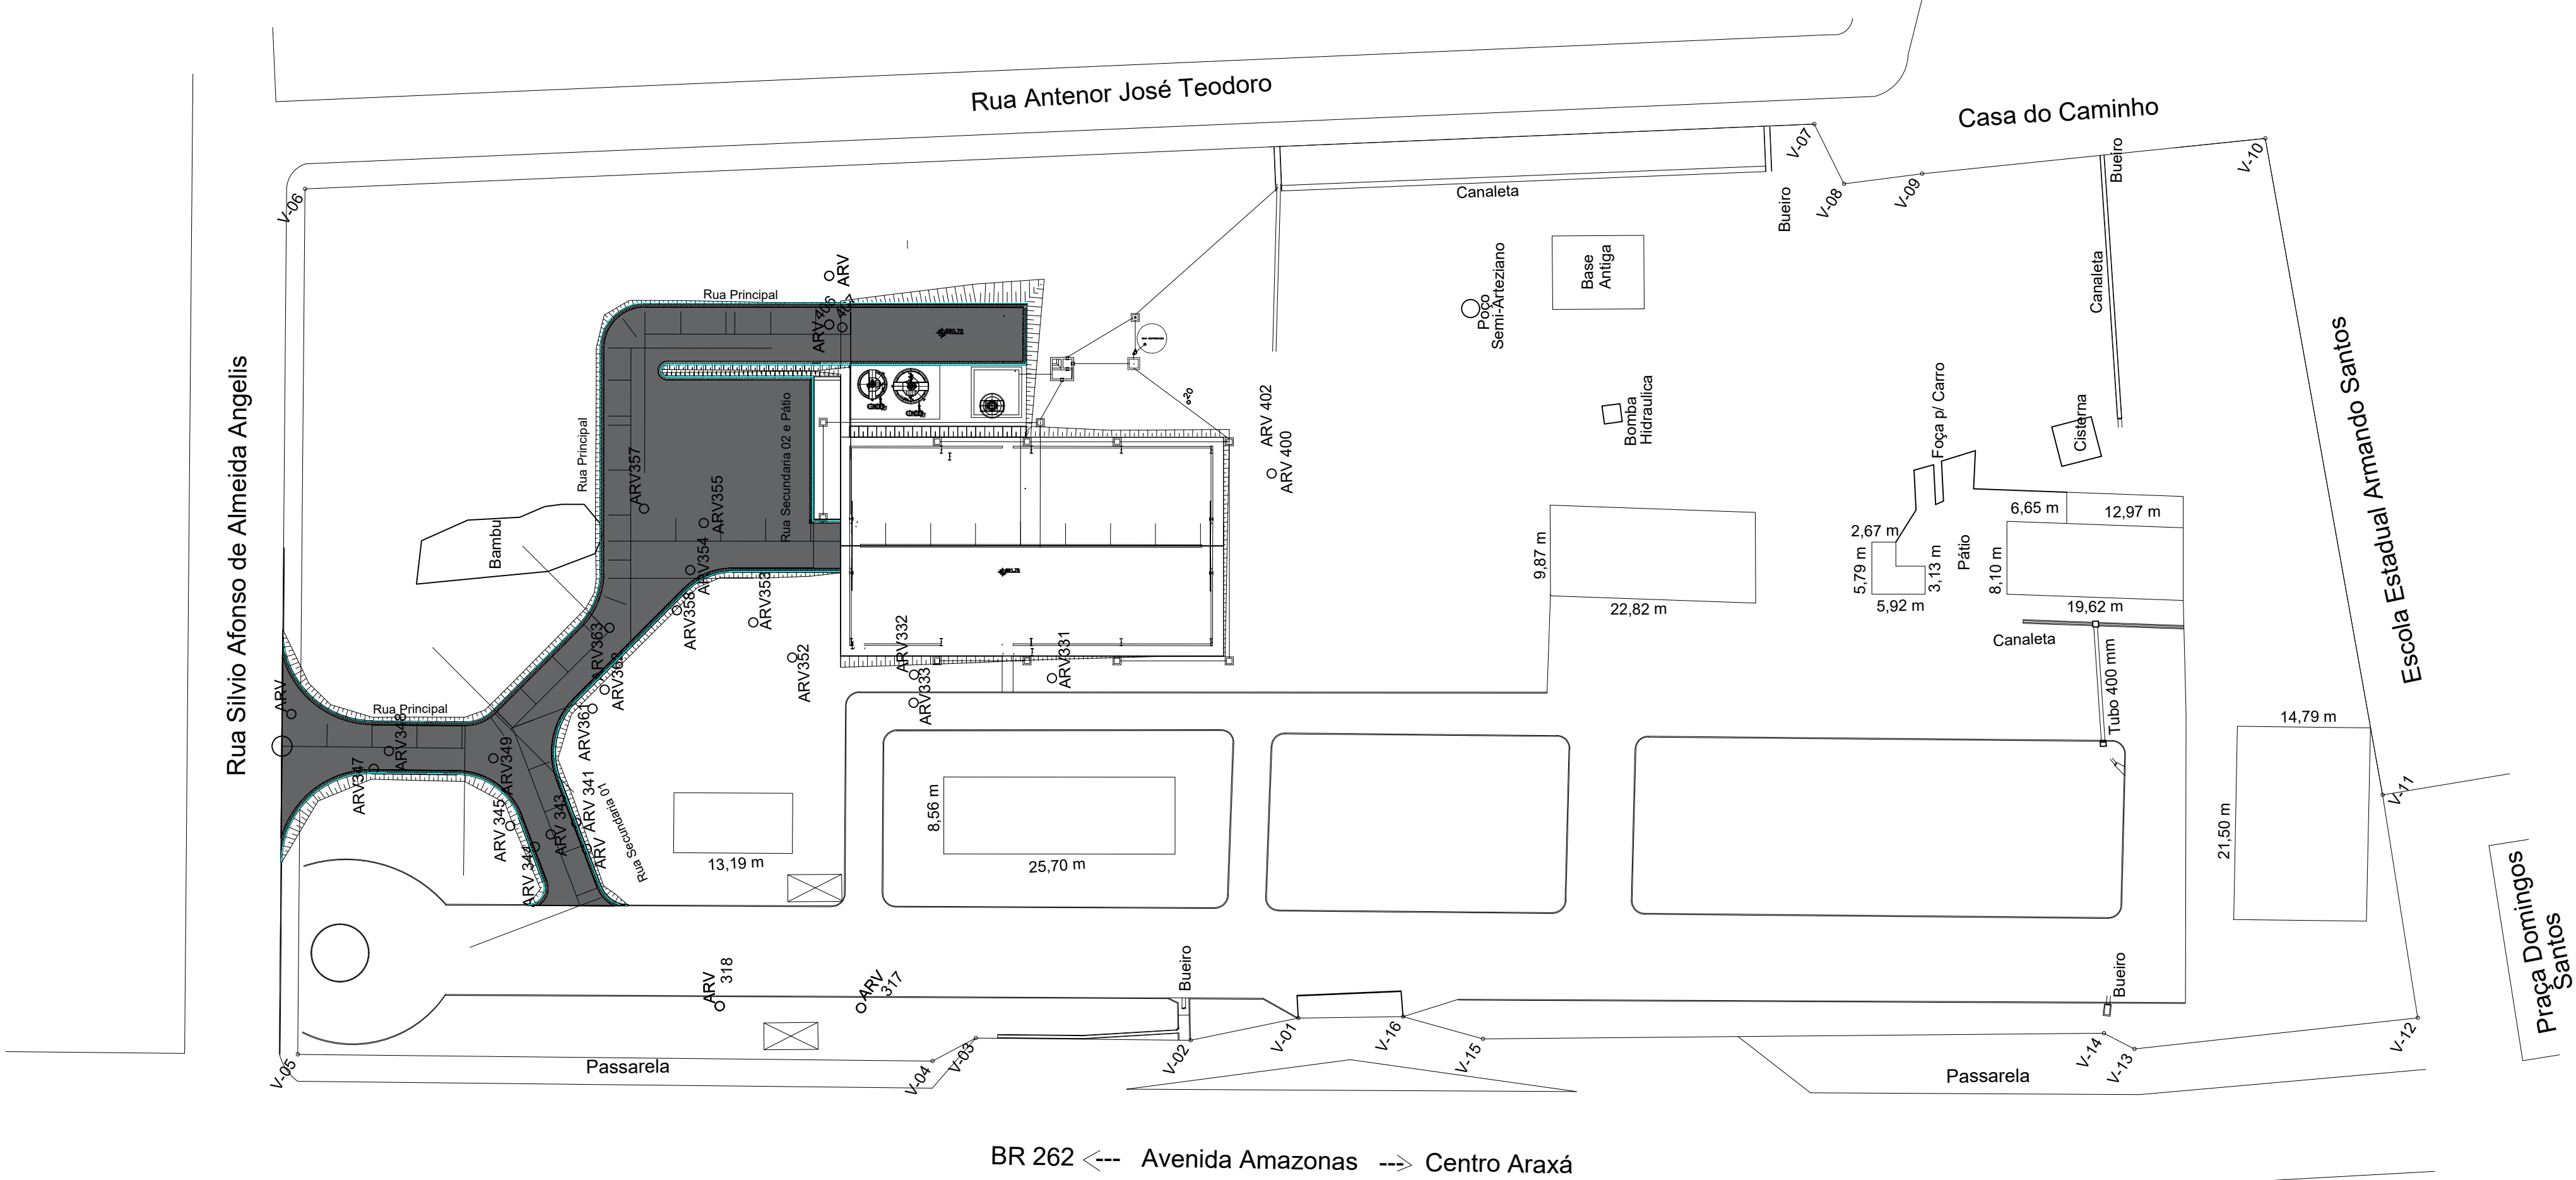

Planta de Pavimentação
Esc.: 1/500

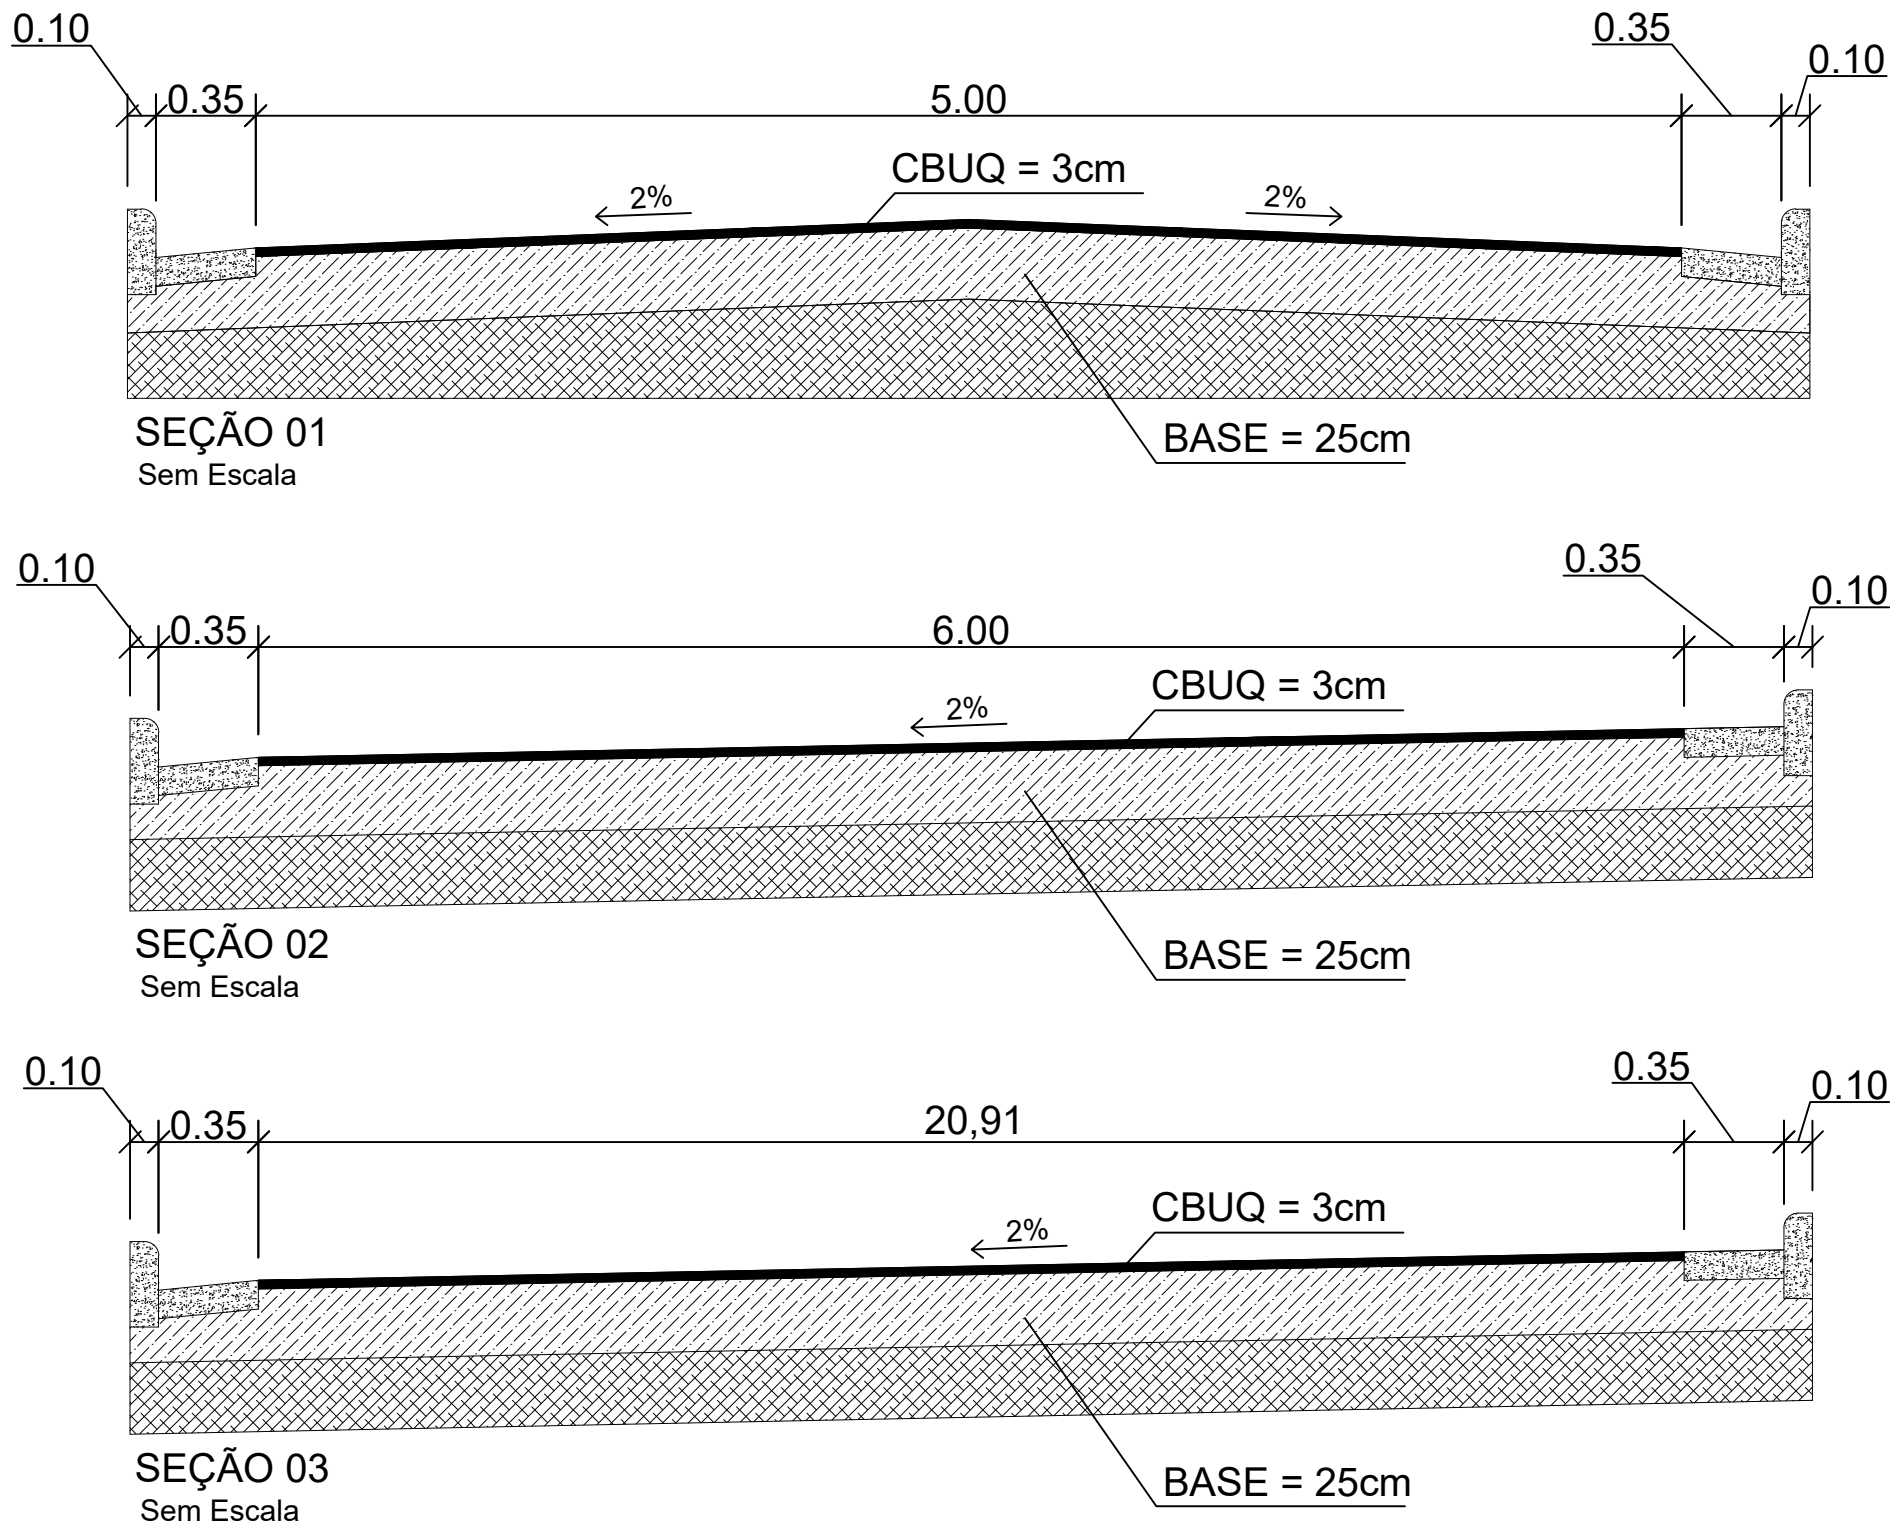

Resumo de Quantitativos		
Descrição	Aterro (m³)	Corte (m³)
Acesso Principal	0,010	463,91
Acesso Secundario 01	0,00	91,64
Acesso Secundario 02 e Pátio	0,00	351,32
Barracão	298,55	74,70
Total	298,56	981,57

Resumo de Quantitativos		
Descrição	Unidade	Quantidade
Regularização de Subleito	m²	1305,00
Execução Base	m²	1305,00
Execução CBUQ	m²	1140,00
Execução de Meio Fio	m	300,00
Execução de Sarjeta	m	300,00

NOTAS

DESENHOS DE REFERÊNCIA

1	P/ APROV.	REVISÃO GERAL	GEO	EDG	10/06/26
0	P/ APROV.	EMIÇÃO INICIAL	ISA	EDG	14/03/26
REV.	FINALIDADE	DESCRICAO	PROJ.	APROV.	DATA

ST GEORGE
MINING LIMITED

EDUARDO GUIMARÃES
ENG. CIVIL - CREA: 42531 - MG

OBRA: CENTRO DE PESQUISA – CEFET MG
ST. GEORGE BRASIL LTDA.

ENDEREÇO: Av. Ministro Olavo Drummond, 50
Bairro São Geraldo–Araxá–MG

CONTEÚDO: Projeto de Terraplenagem e Pavimentação

Nº PIRÂMIDE:	Nº CLIENTE:	REV.:
SGB-2026-CIV-EX-001	CDP-TP0-102	2
DESENHO	FOLHA:	ESCALA:
ISADORA	02 de 04	INDICADA
		UNIDADE:
		CM
		CONTRATO:
		—