


Planta de Terraplenagem
Esc.: 1/500

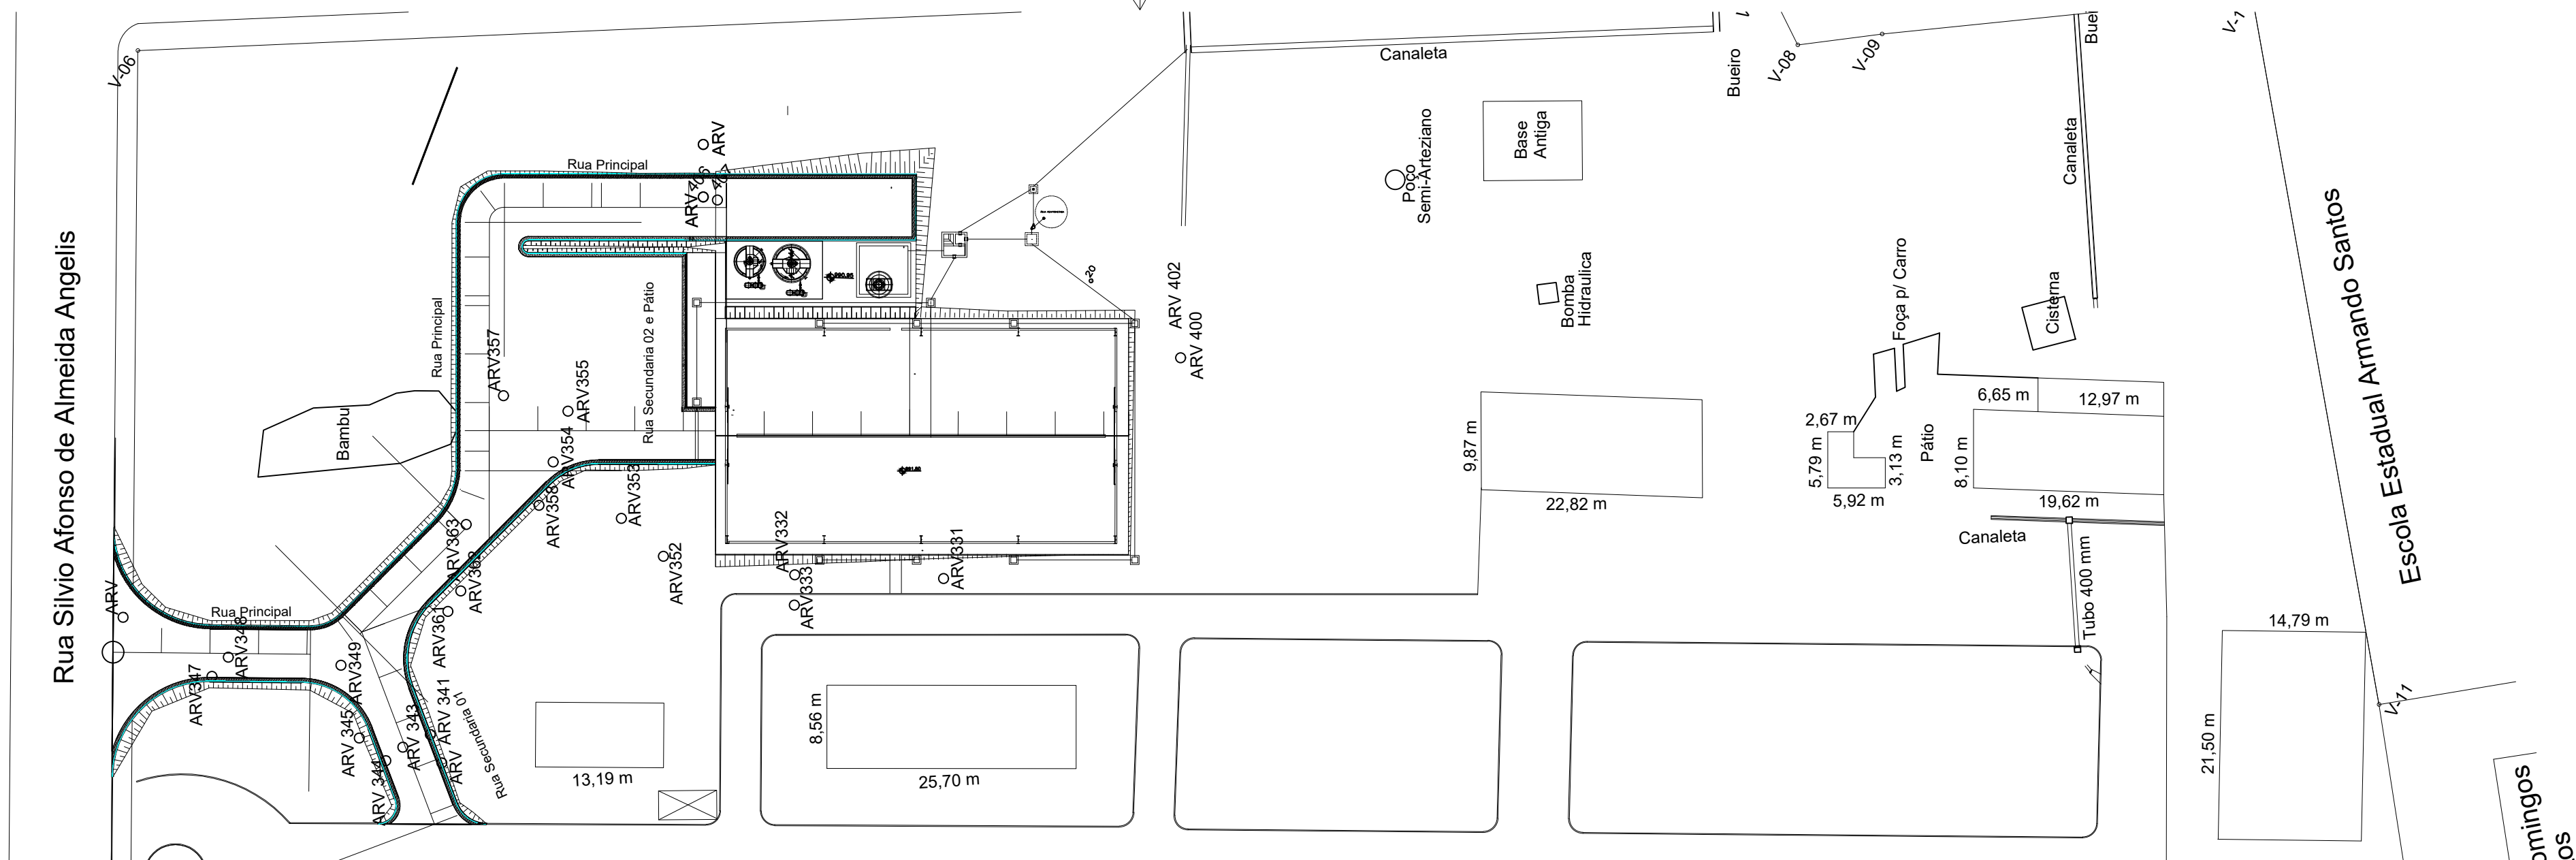

Planta de corte e destocamento de Arvoré
Esc.: 1/500

NOTAS					
DESENHOS DE REFERÊNCIA					
1	P/ APROV.	REVISÃO GERAL	GEO	EDG	10/06/26
0	P/ APROV.	EMIÇÃO INICIAL	ISA	EDG	14/03/26
REV.	FINALIDADE	DESCRICAO	PROJ.	APROV.	DATA
CLIENTE:		CONTRATANTE:	PROJETISTA:		
					
OBRA:		CENTRO DE PESQUISA – CEFET MG ST. GEORGE BRASIL LTDA.			
ENDEREÇO:		Avenida Amazonas, n° 1000 Bairro São Geraldo–Araxá–MG			
CONTEÚDO:		Projeto de Terraplenagem e Pavimentação			
N° PIRÂMIDE:		N° CLIENTE:		REV.:	
SGB-2026-CIV-EX-001		CDP-TP-0101		2	
DESENHO	FOLHA:	ESCALA:	UNIDADE:	CONTRATO:	
ISADORA	01 de 04	INDICADA	CM	—	