

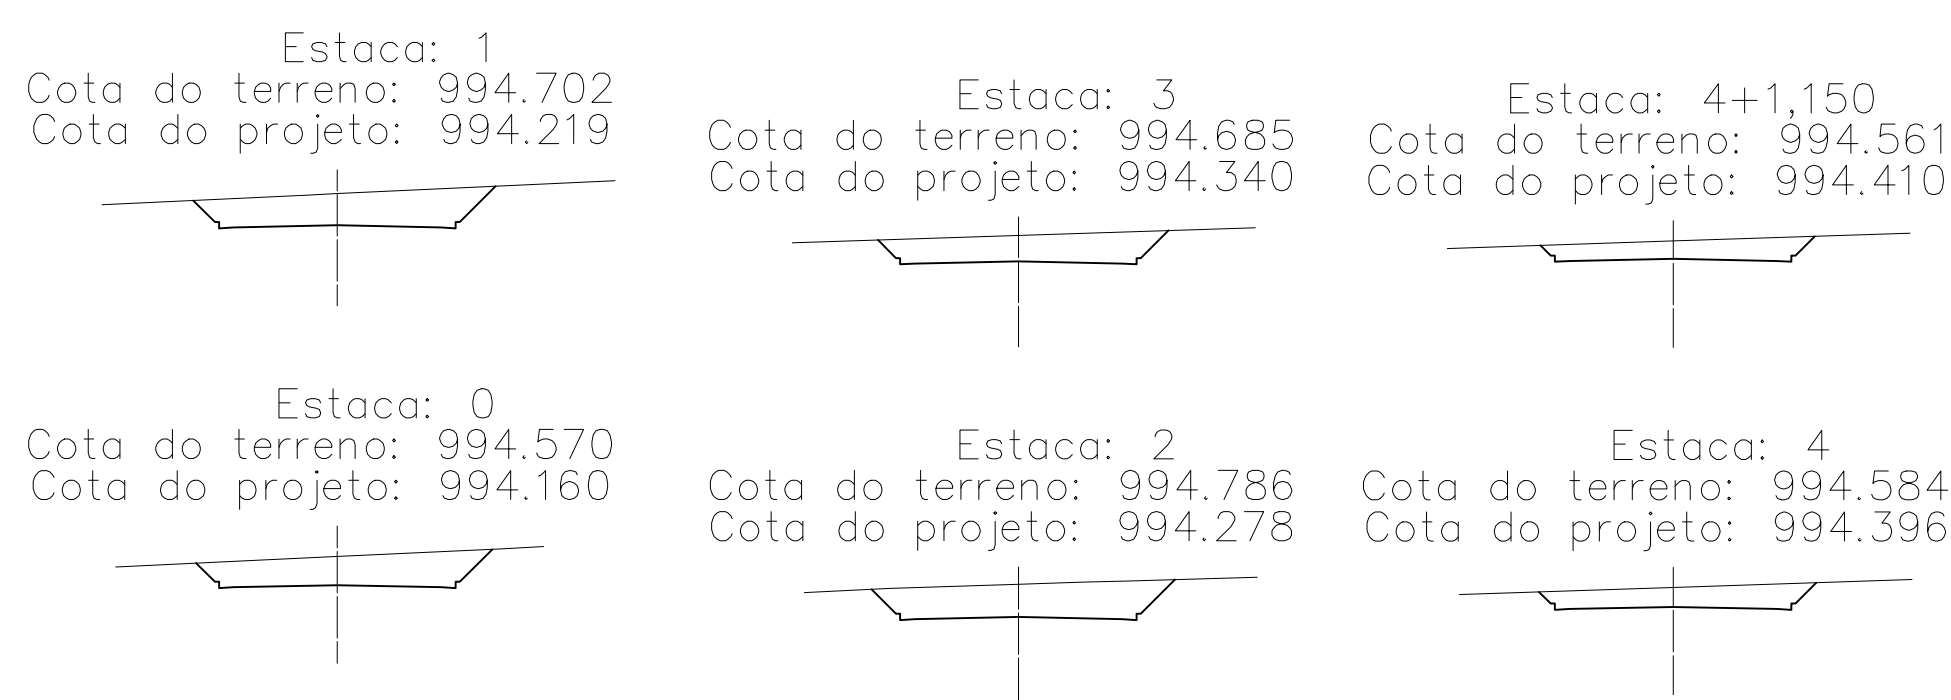


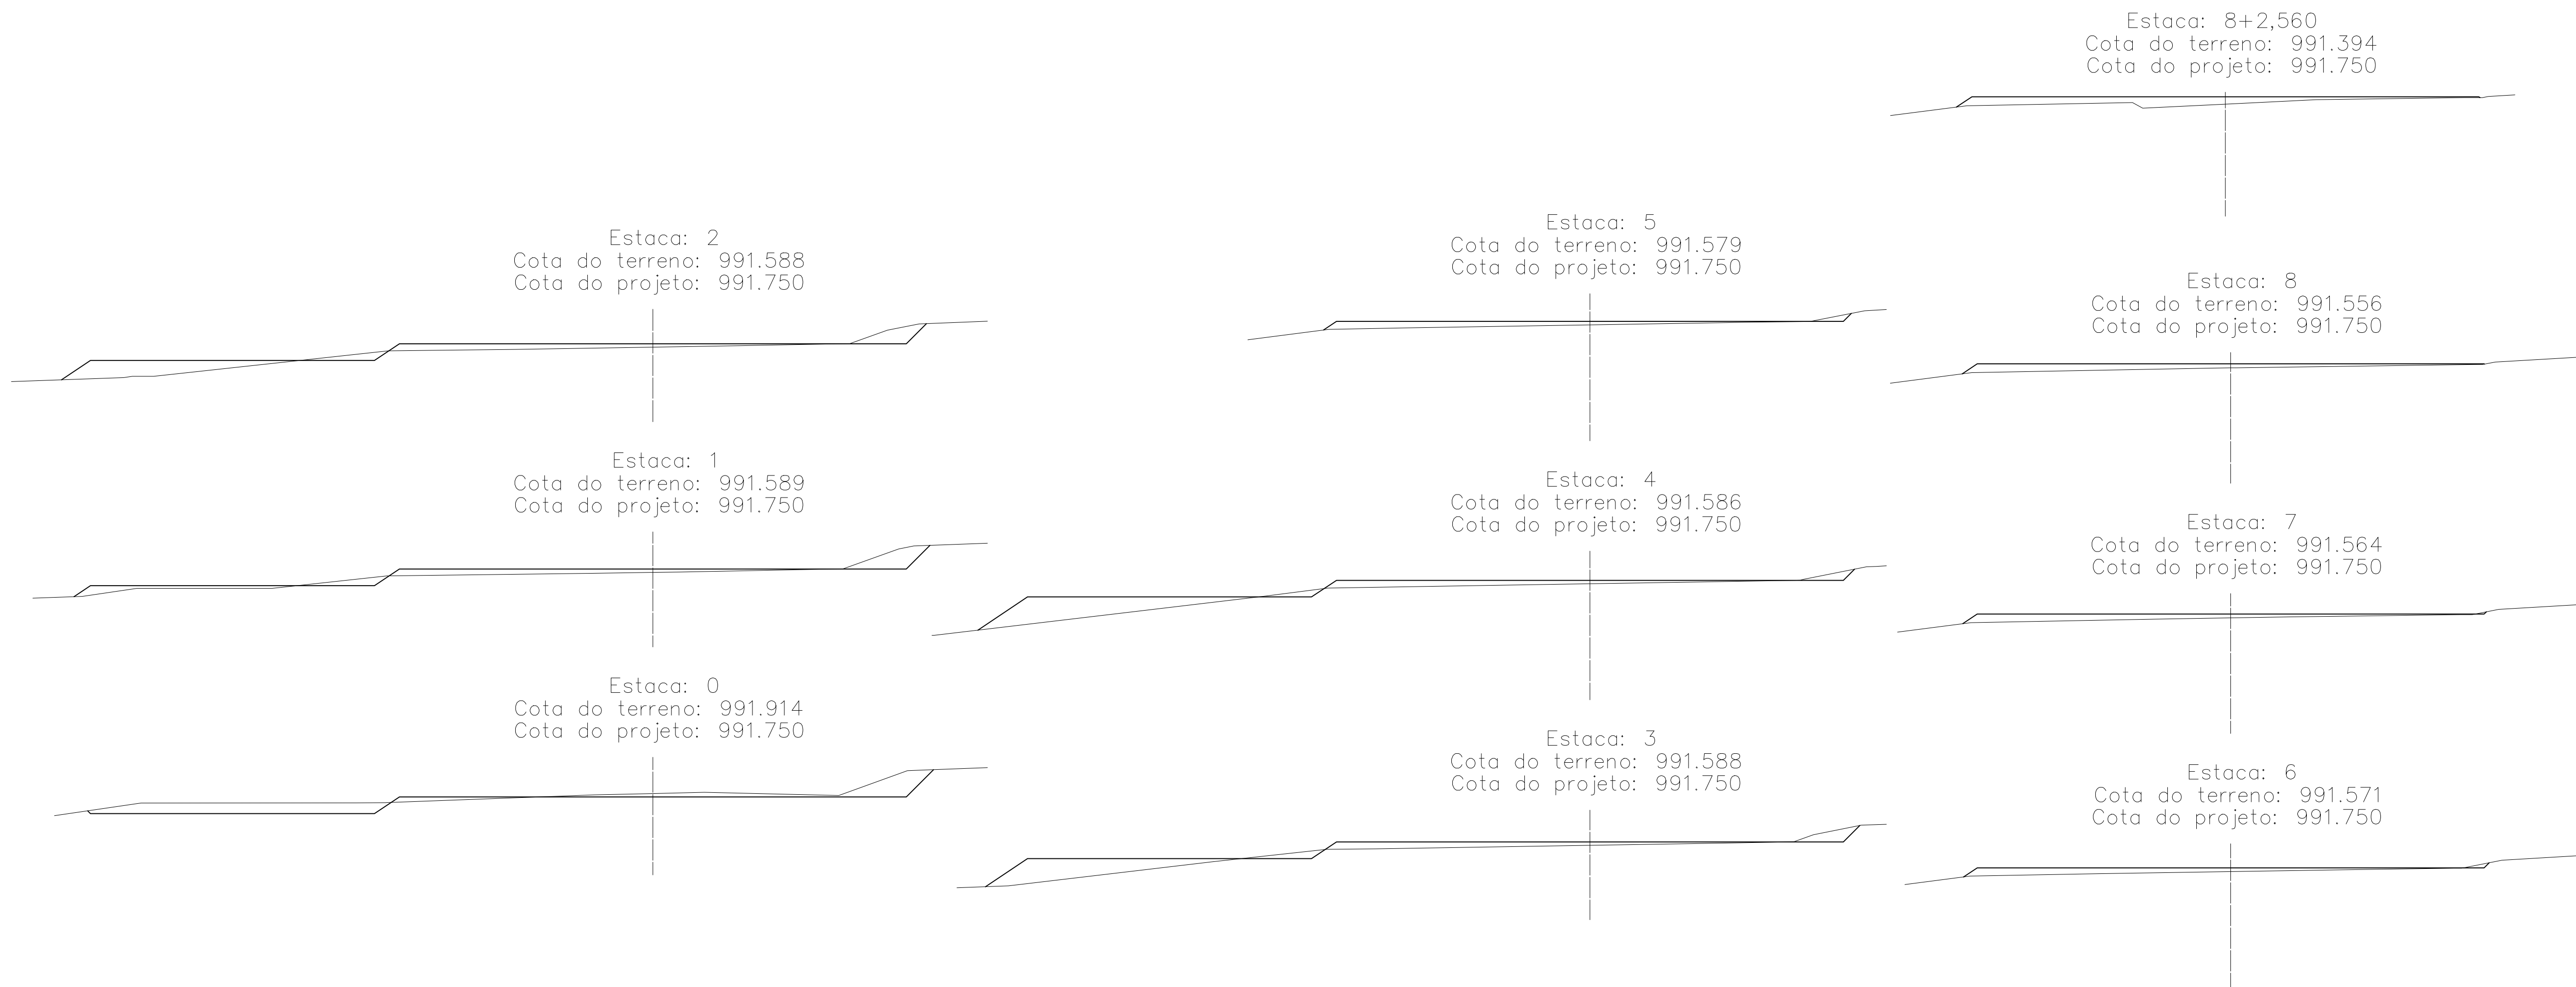

Seção Transversal Rua Secundária 01
Esc.: Hor. 1/1000 Vert.1/100

Seção Transversal Barracão
Esc.: Hor. 1/1000 Vert.1/100

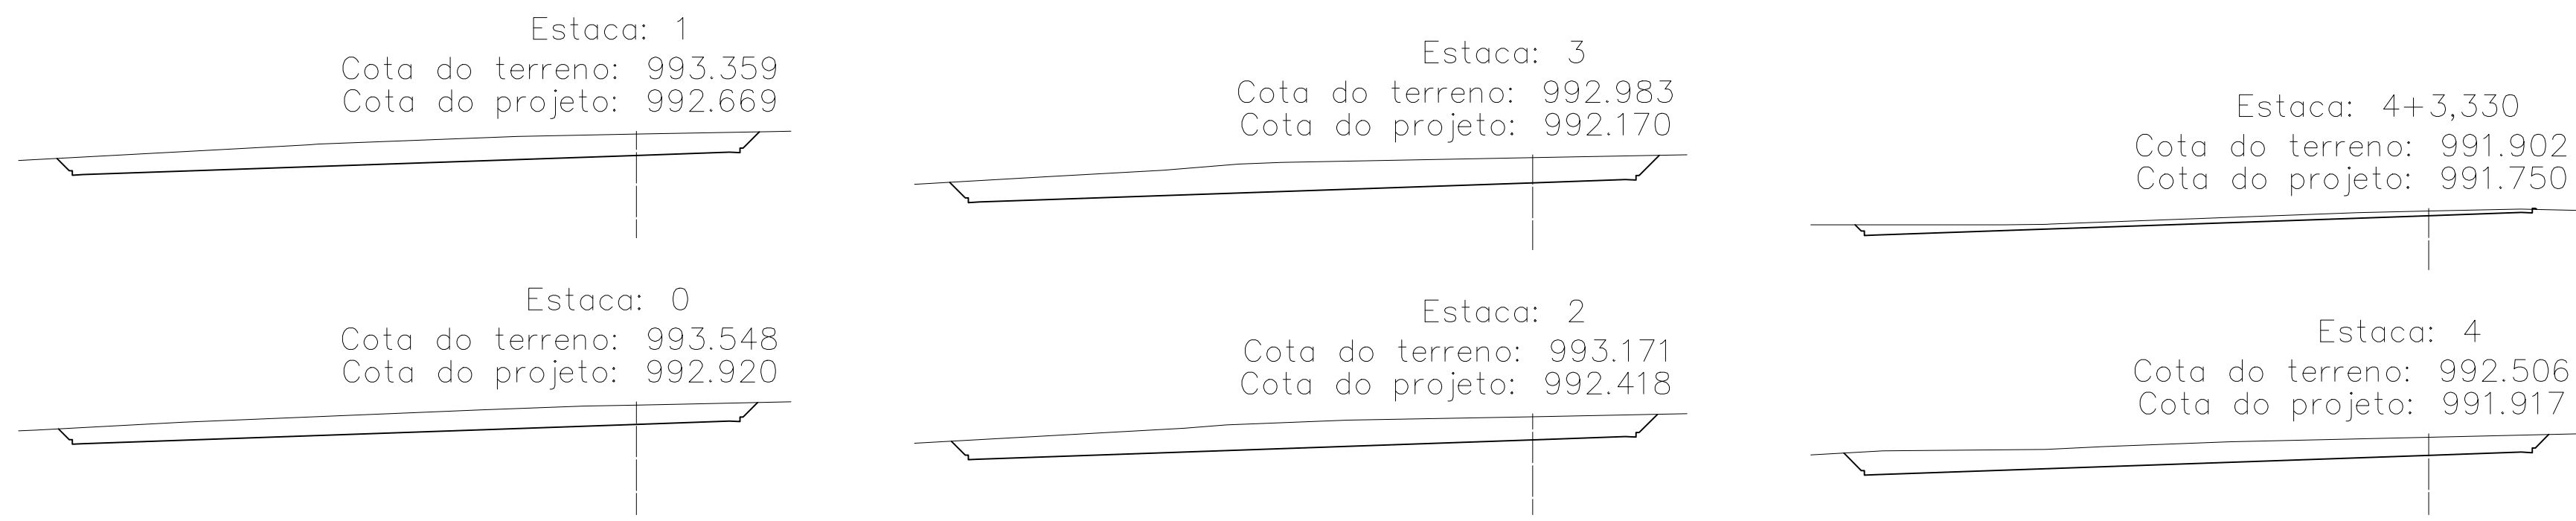

Seção Transversal Rua Secundária 02 e Pátio
Esc.: Hor. 1/1000 Vert.1/100

