




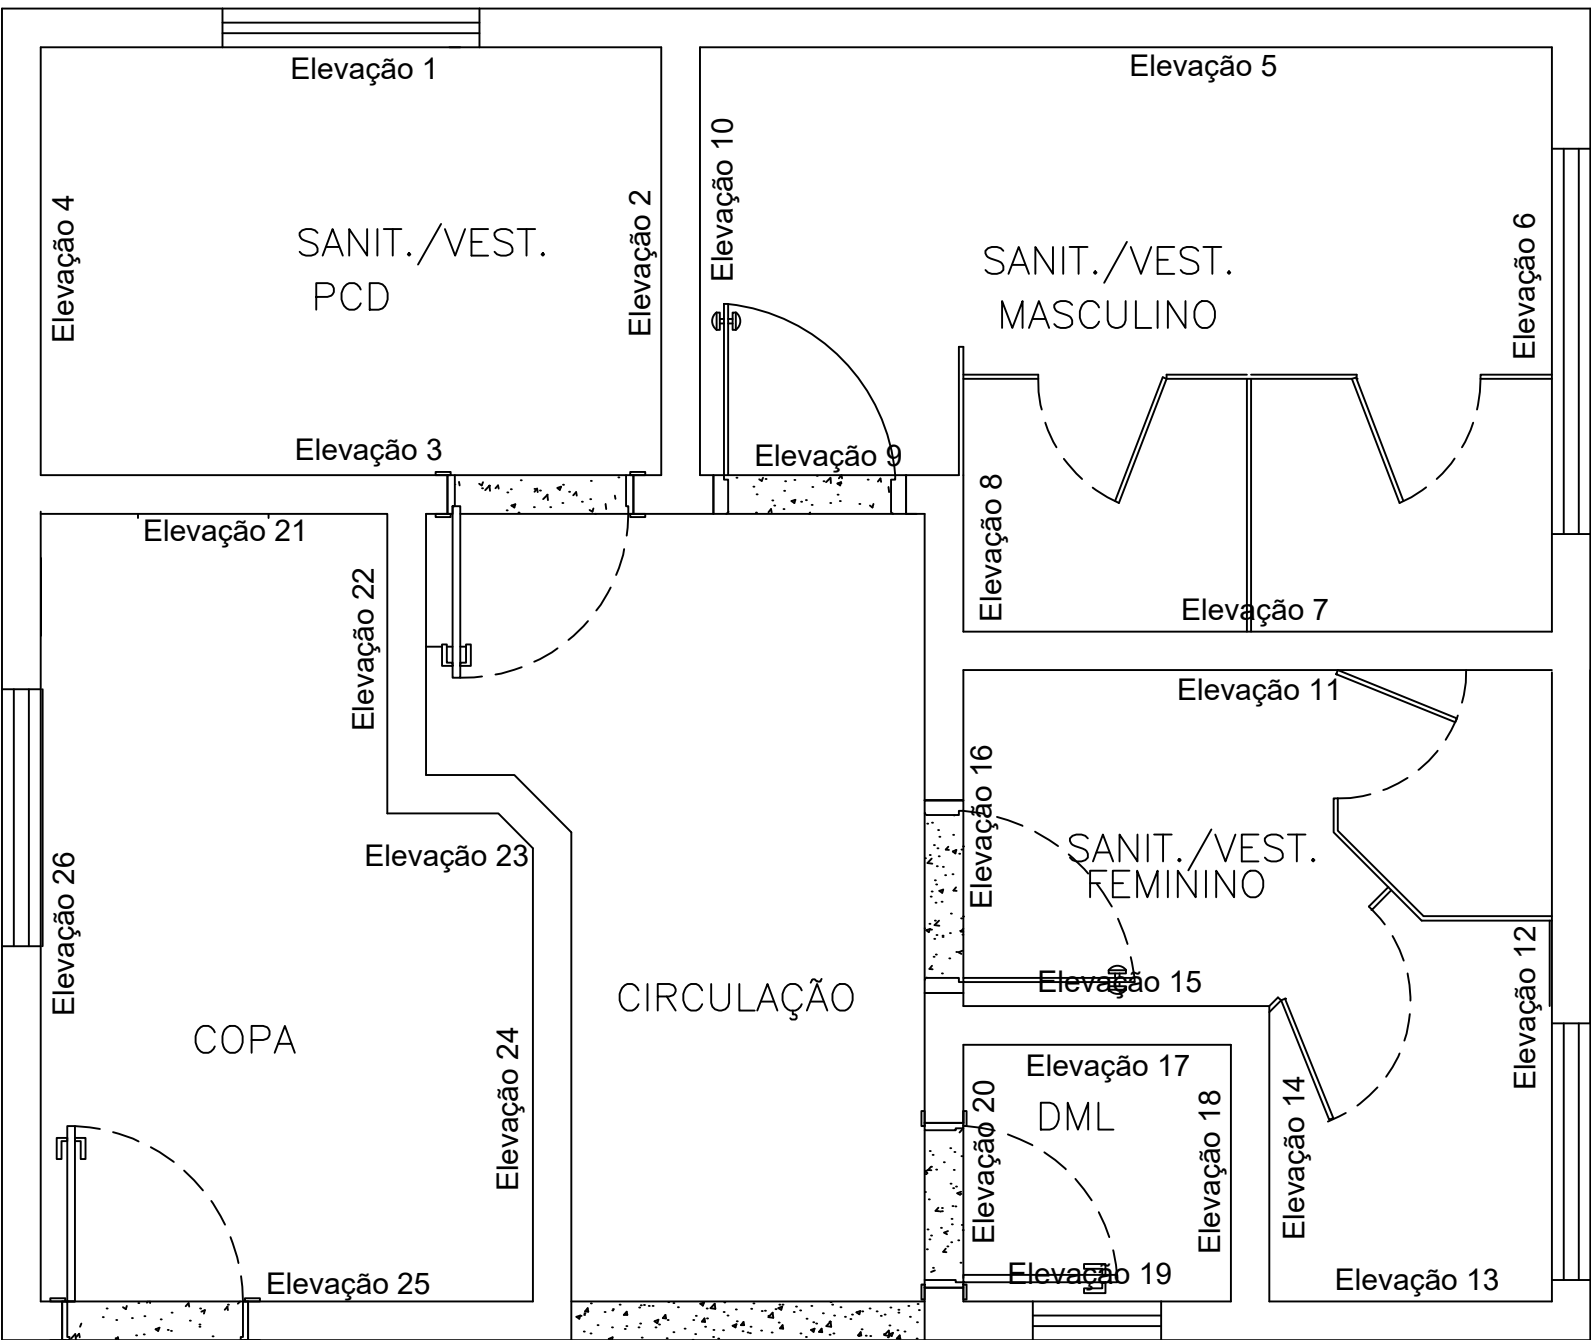


IDENTIFICAÇÃO DE ELEVAÇÕES
ESC: 1:50

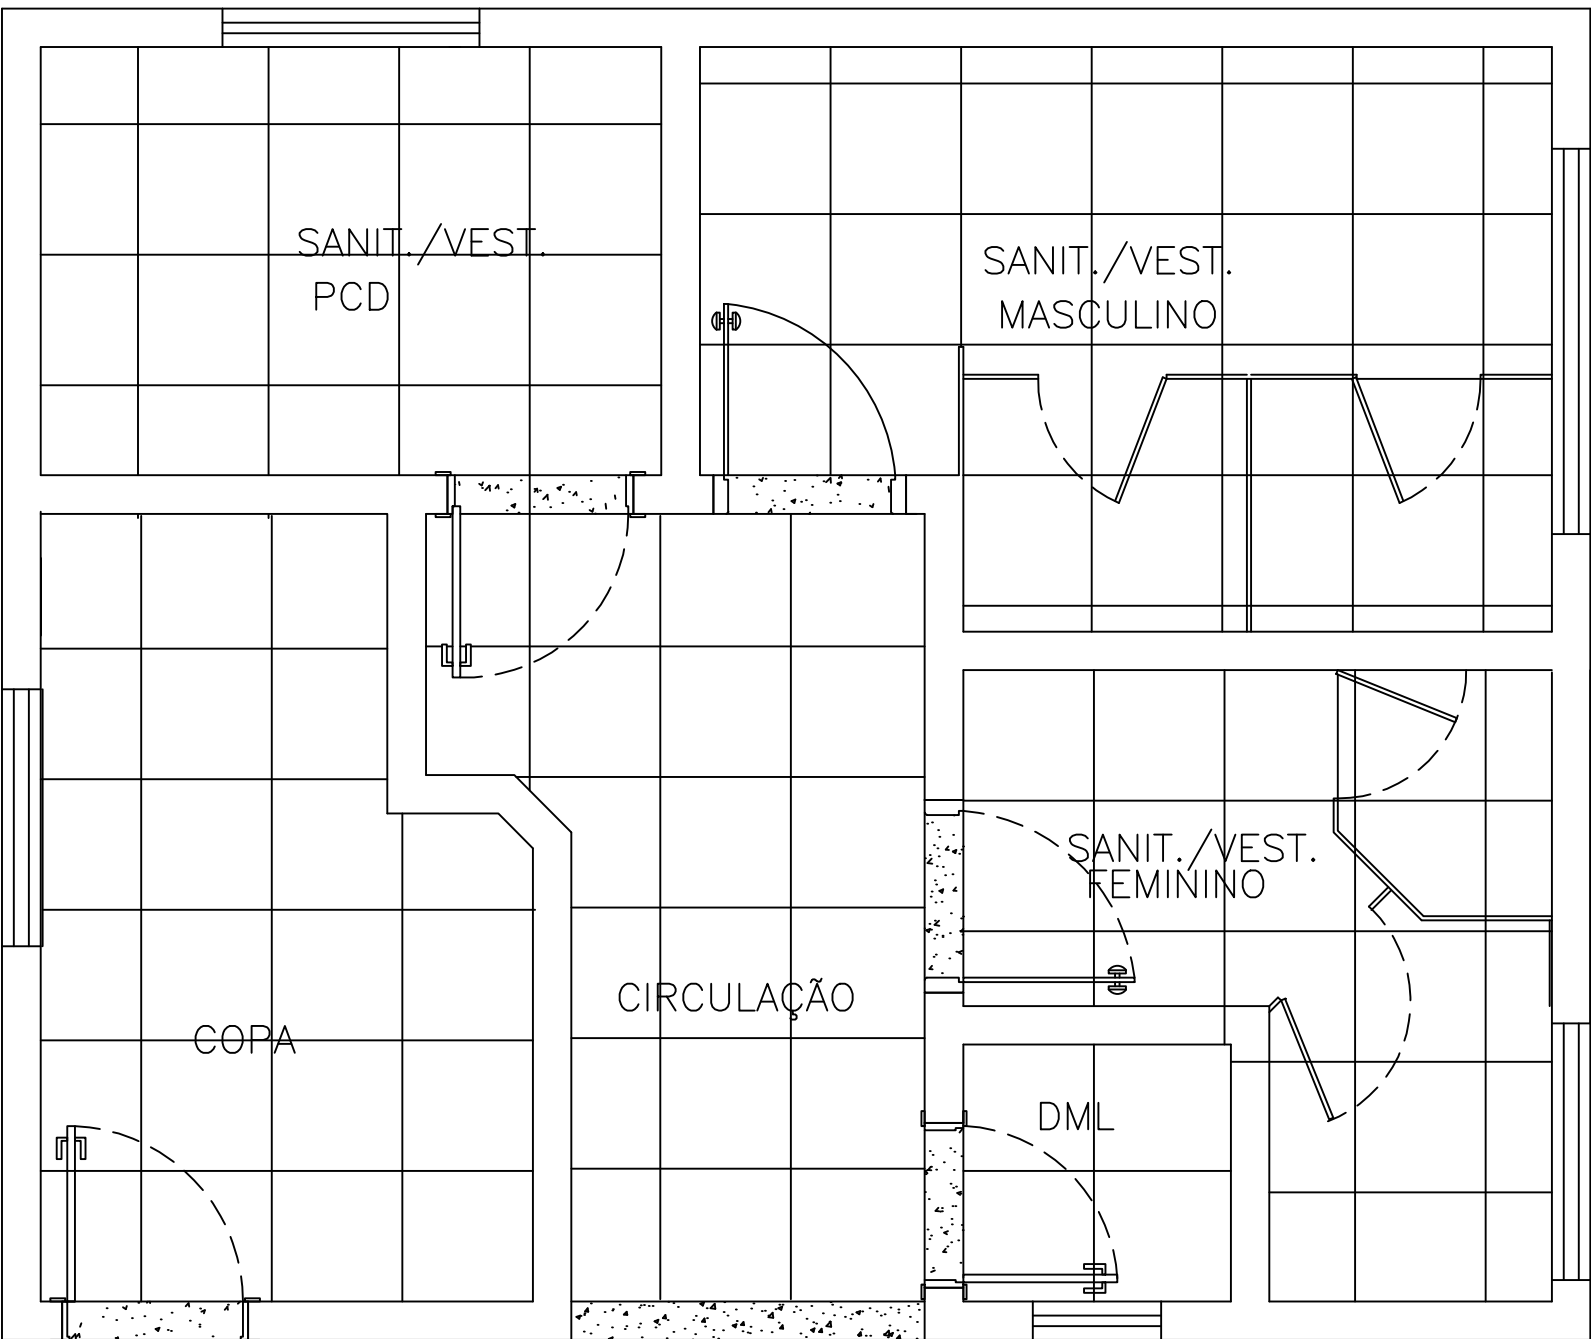


PAGINAÇÃO DE PISO
ESC: 1:50

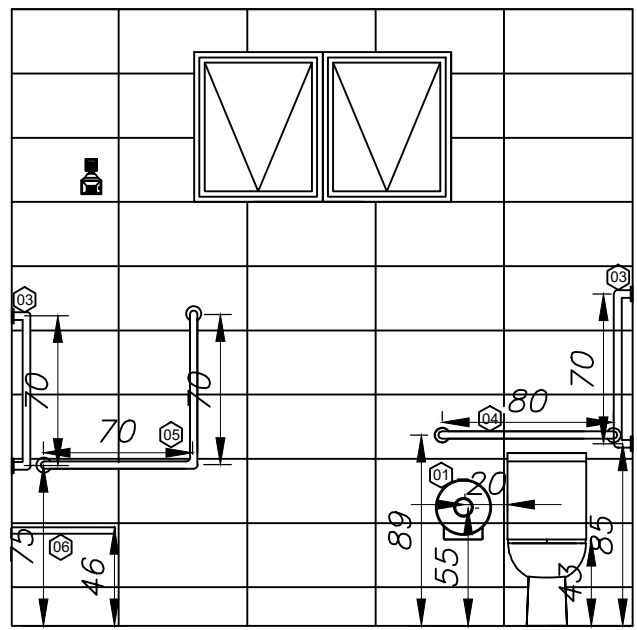


ELEVAÇÃO 1
ESC: 1:50

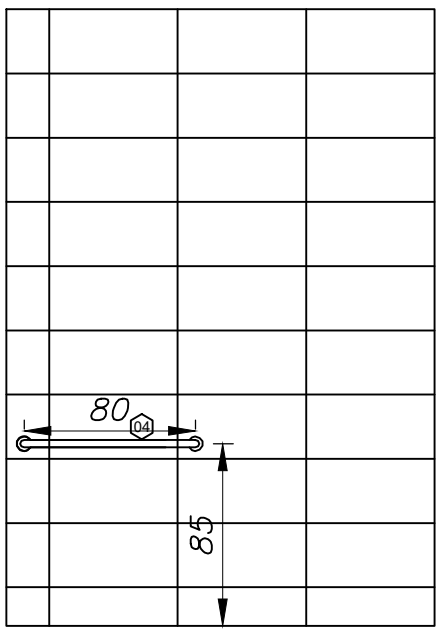


ELEVAÇÃO 2
ESC: 1:50

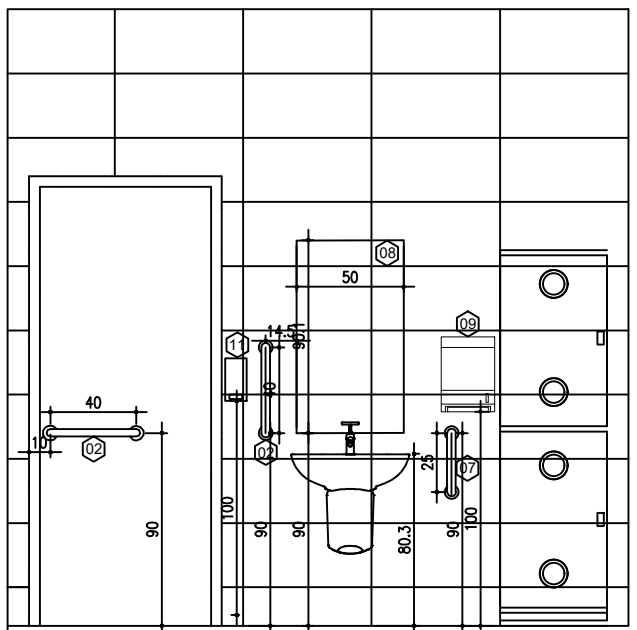


ELEVAÇÃO 3
ESC: 1:50

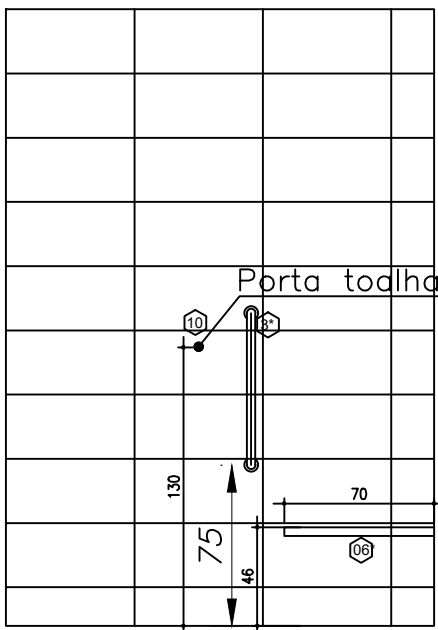


ELEVAÇÃO 4
ESC: 1:50

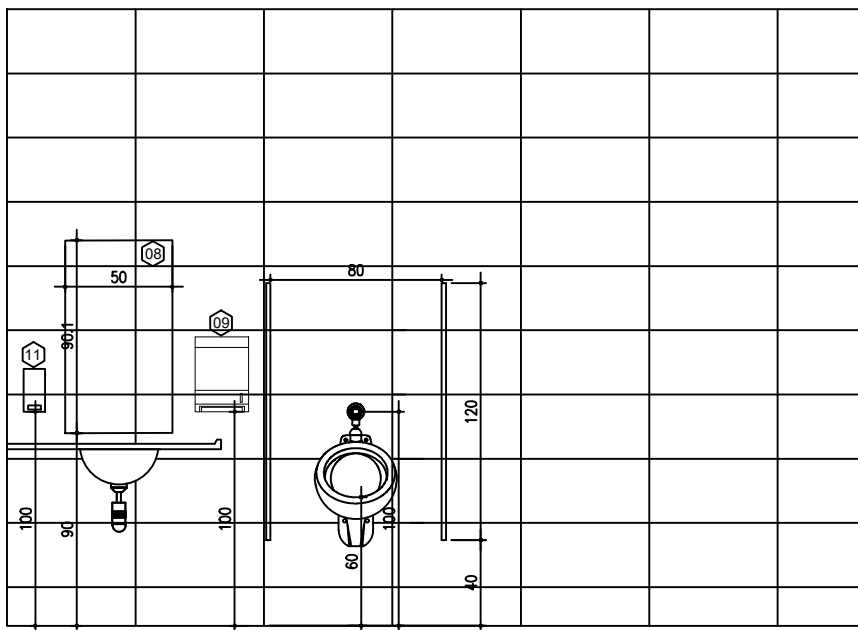


ELEVAÇÃO 5
ESC: 1:50

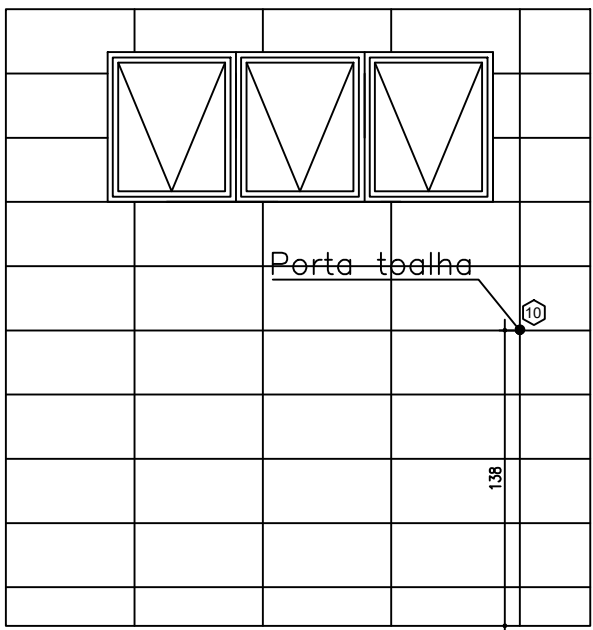


ELEVAÇÃO 6
ESC: 1:50

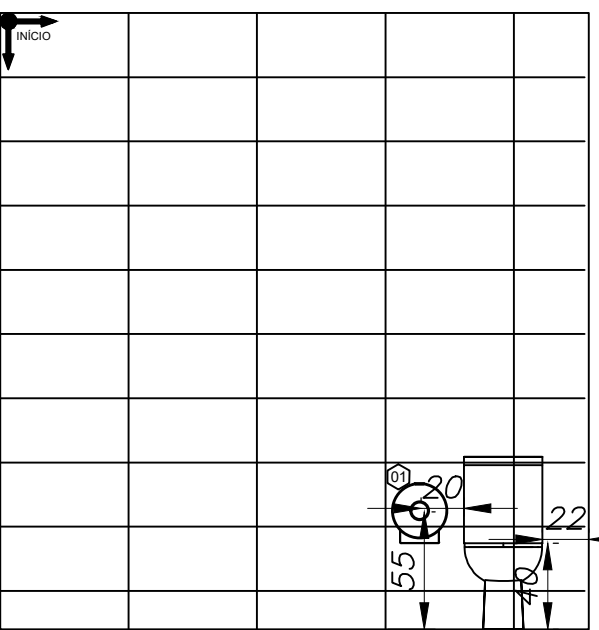


ELEVAÇÃO 7
ESC: 1:50

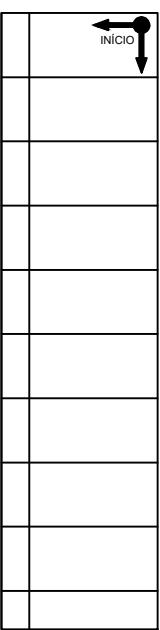


ELEVAÇÃO 8
ESC: 1:50

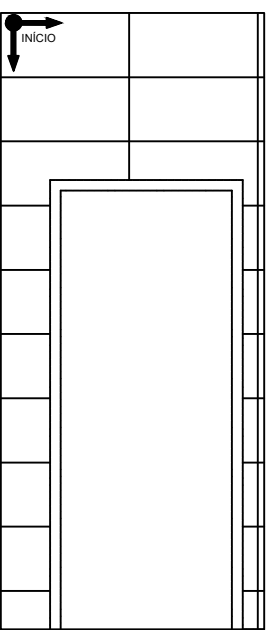


ELEVAÇÃO 9
ESC: 1:50

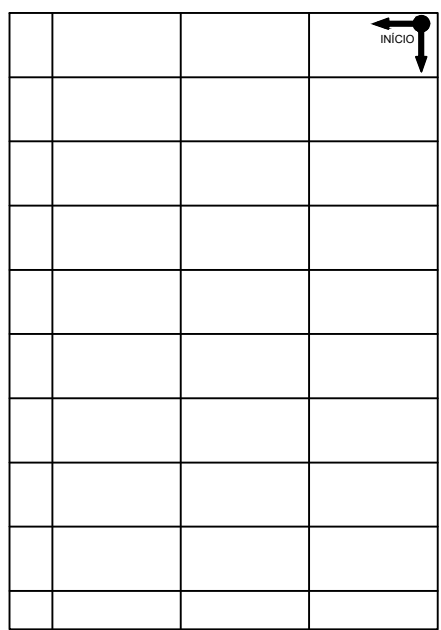


ELEVAÇÃO 10
ESC: 1:50

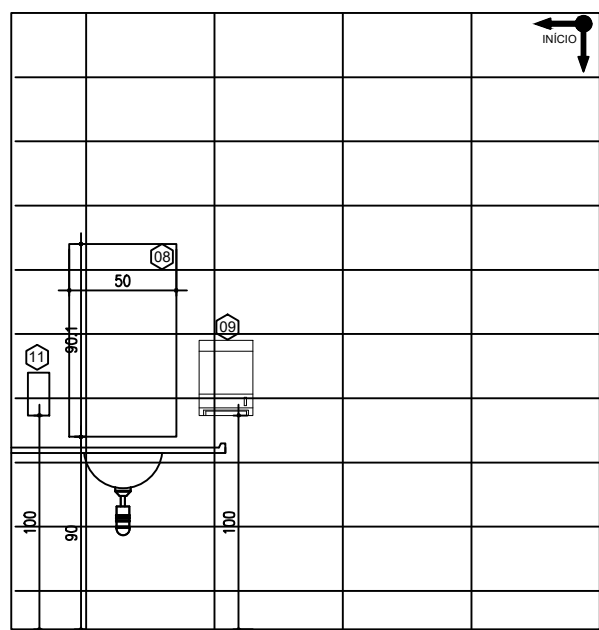


ELEVAÇÃO 11
ESC: 1:50

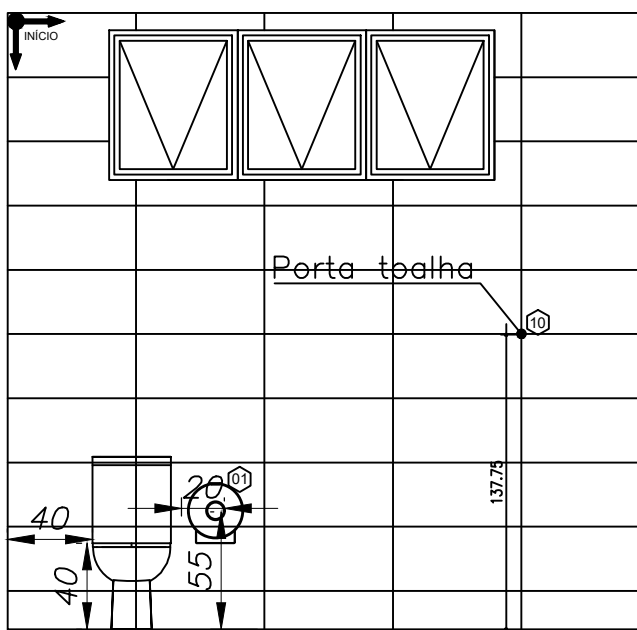


ELEVAÇÃO 12
ESC: 1:50

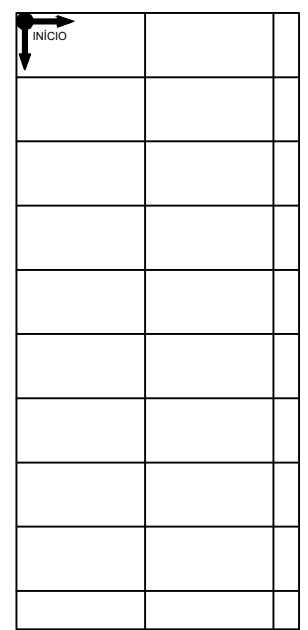


ELEVAÇÃO 13
ESC: 1:50

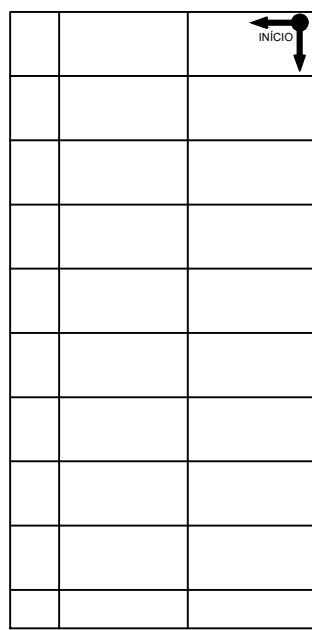


ELEVAÇÃO 14
ESC: 1:50

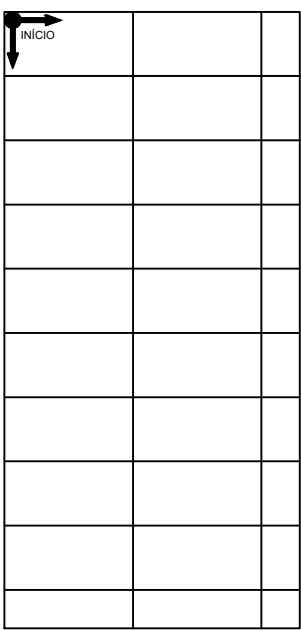


ELEVAÇÃO 15
ESC: 1:50

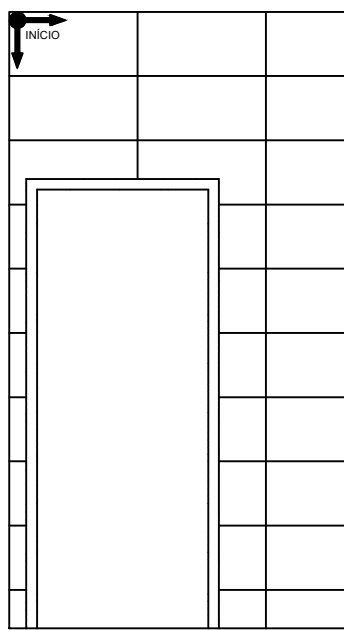


ELEVAÇÃO 16
ESC: 1:50

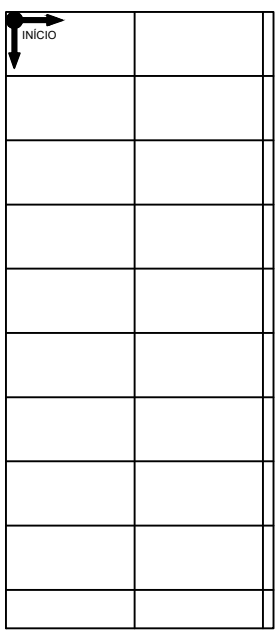


ELEVAÇÃO 17
ESC: 1:50

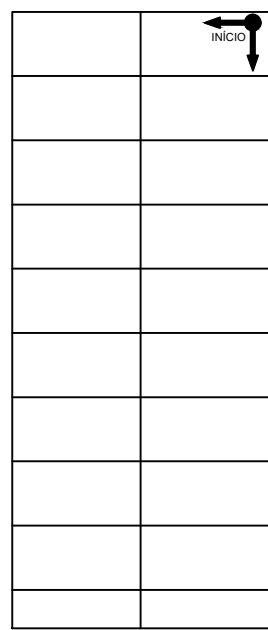


ELEVAÇÃO 18
ESC: 1:50

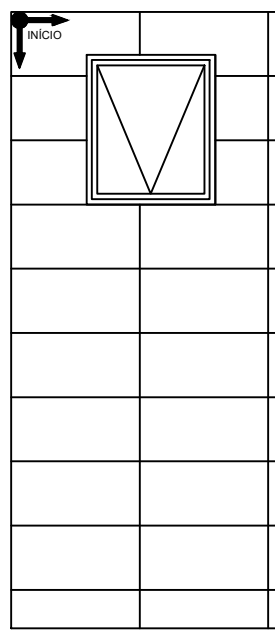


ELEVAÇÃO 19
ESC: 1:50

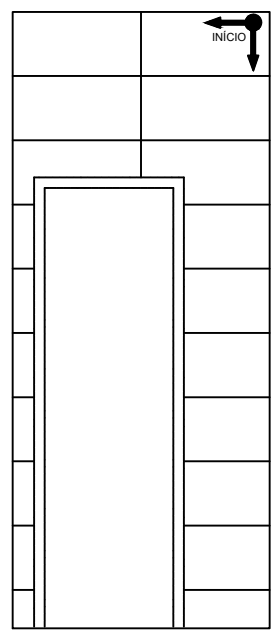


ELEVAÇÃO 20
ESC: 1:50

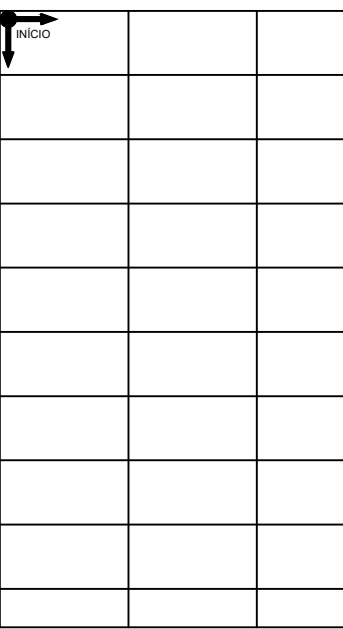


ELEVAÇÃO 21
ESC: 1:50

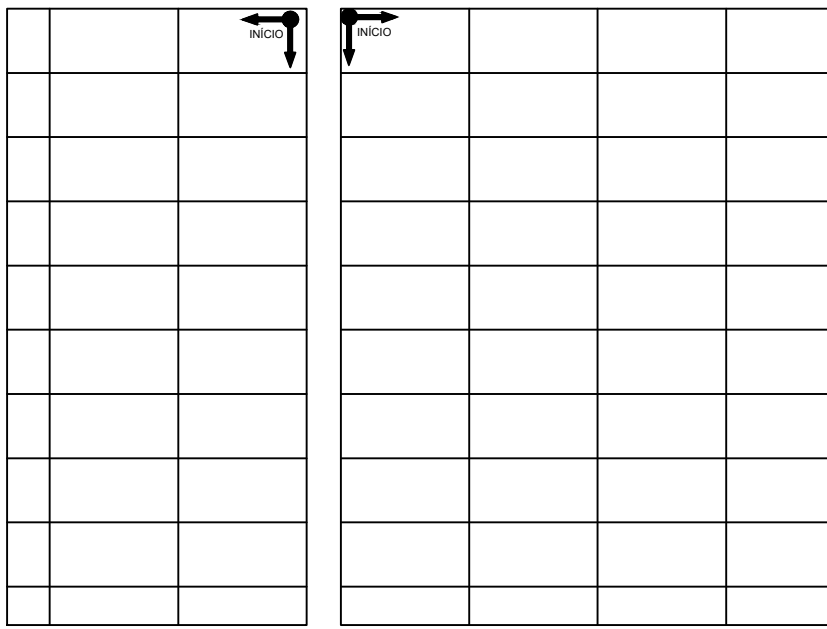


ELEVAÇÃO 22 E 24
ESC: 1:50

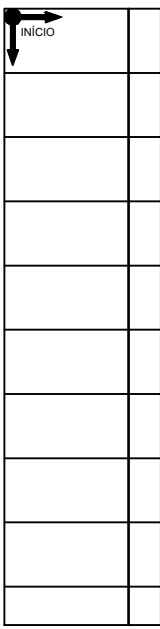

ELEVAÇÃO 23
ESC: 1:50

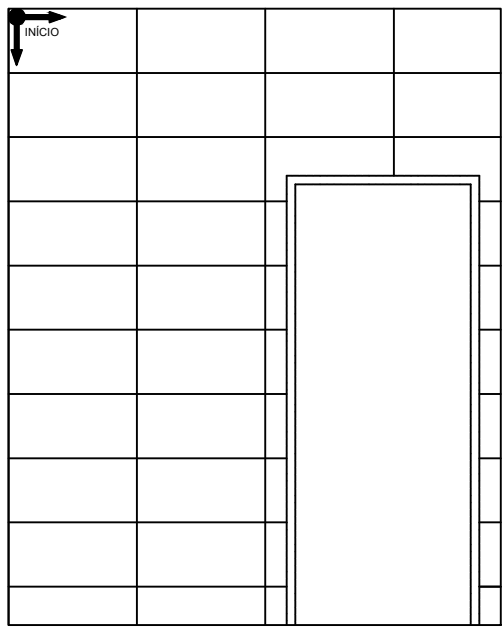

ELEVAÇÃO 25
ESC: 1:50

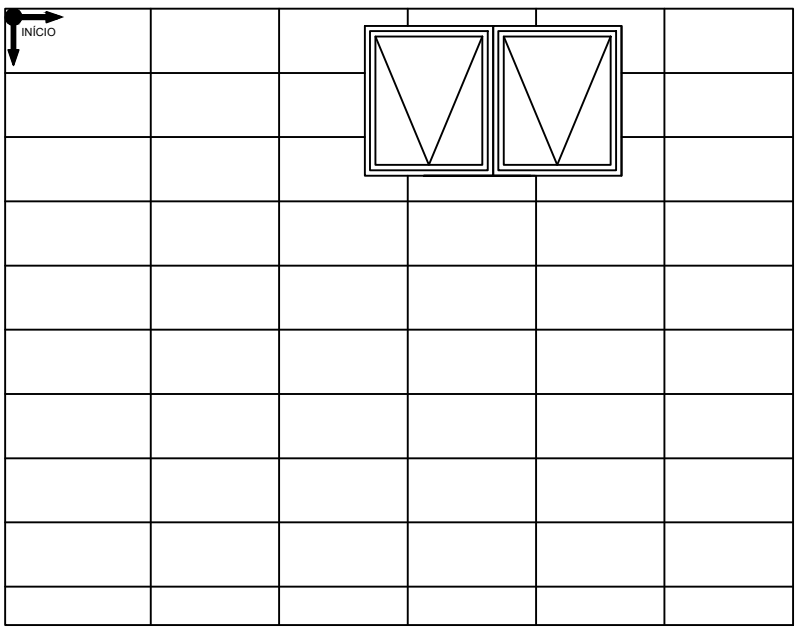

ELEVAÇÃO 26
ESC: 1:50

Relação de Acessórios		
Item	Quantidade	Descrição
01	03	Papeleira higiênica
02	02	Barra de apoio de 40cm
03	02*	Barra de apoio de 70cm
04	02	Barra de apoio de 80cm
05	01	Barra de apoio L 70cm
06	01*	Banco Articulado p/ Banho
07	03	Barra de apoio em U-30cm
08	03	Espelho e=4cm (50x30cm)
09	03	Papeleira de sobrepor
10	03	Porta toalha tipo gancho
11	03	Dispenser sabonete líquido

CLIENTE:	CONTRATANTE:	PROJETISTA:
	ST GEORGE MINING LIMITED	EDUARDO SOUZA ENG° CIVIL – CREA: 141327D – MG
OBRA:	CENTRO DE PESQUISA – CEFET MG ST. GEORGE BRASIL LTDA.	
ENDEREÇO:	Avenida Ministro Olavo Drummond, 50 – Bairro São Geraldo–Araxá–MG	
CONTEÚDO:	PROJETO DE PAGINAÇÃO E ACESSORIOS	
N° CONTRATADO:	N° CLIENTE:	REV.:
	CDP–PL–2701–DE	0B
DESENHO	FOLHA:	ESCALA:
EWS	UNICA	INDICADA
		UNIDADE:
		CM
		CONTRATO:
		—