


 TRANSFORMADOR DE POTÊNCIA DELTA/ESTRELA

DPS
▶ DISPOSITIVO DE PROTEÇÃO CONTRA SURTO

Diagrama de um disjuntor com uma caixa aberta e um relé de proteção. O diagrama mostra um sistema de energia com uma barra superior e uma barra inferior. Um disjuntor está conectado entre as barras. Um relé de proteção (REDE DE PROTEÇÃO) está conectado ao disjuntor. O relé é rotulado com "REDE DE PROTEÇÃO" e "REDE REC-1850". O disjuntor é rotulado com "DISJUNTOR CAIXA ABERTA COM RELÉ DE PROTEÇÃO".

 DISJUNTOR TERMOMAGNÉTICO CAIXA MOLDADA

CDP-EL-0910-MC - MEMÓRIA DE CABOS E DEMANDA
CDP-EL-0911-DE - PLANTA GERAL DE DISTRIBUIÇÃO

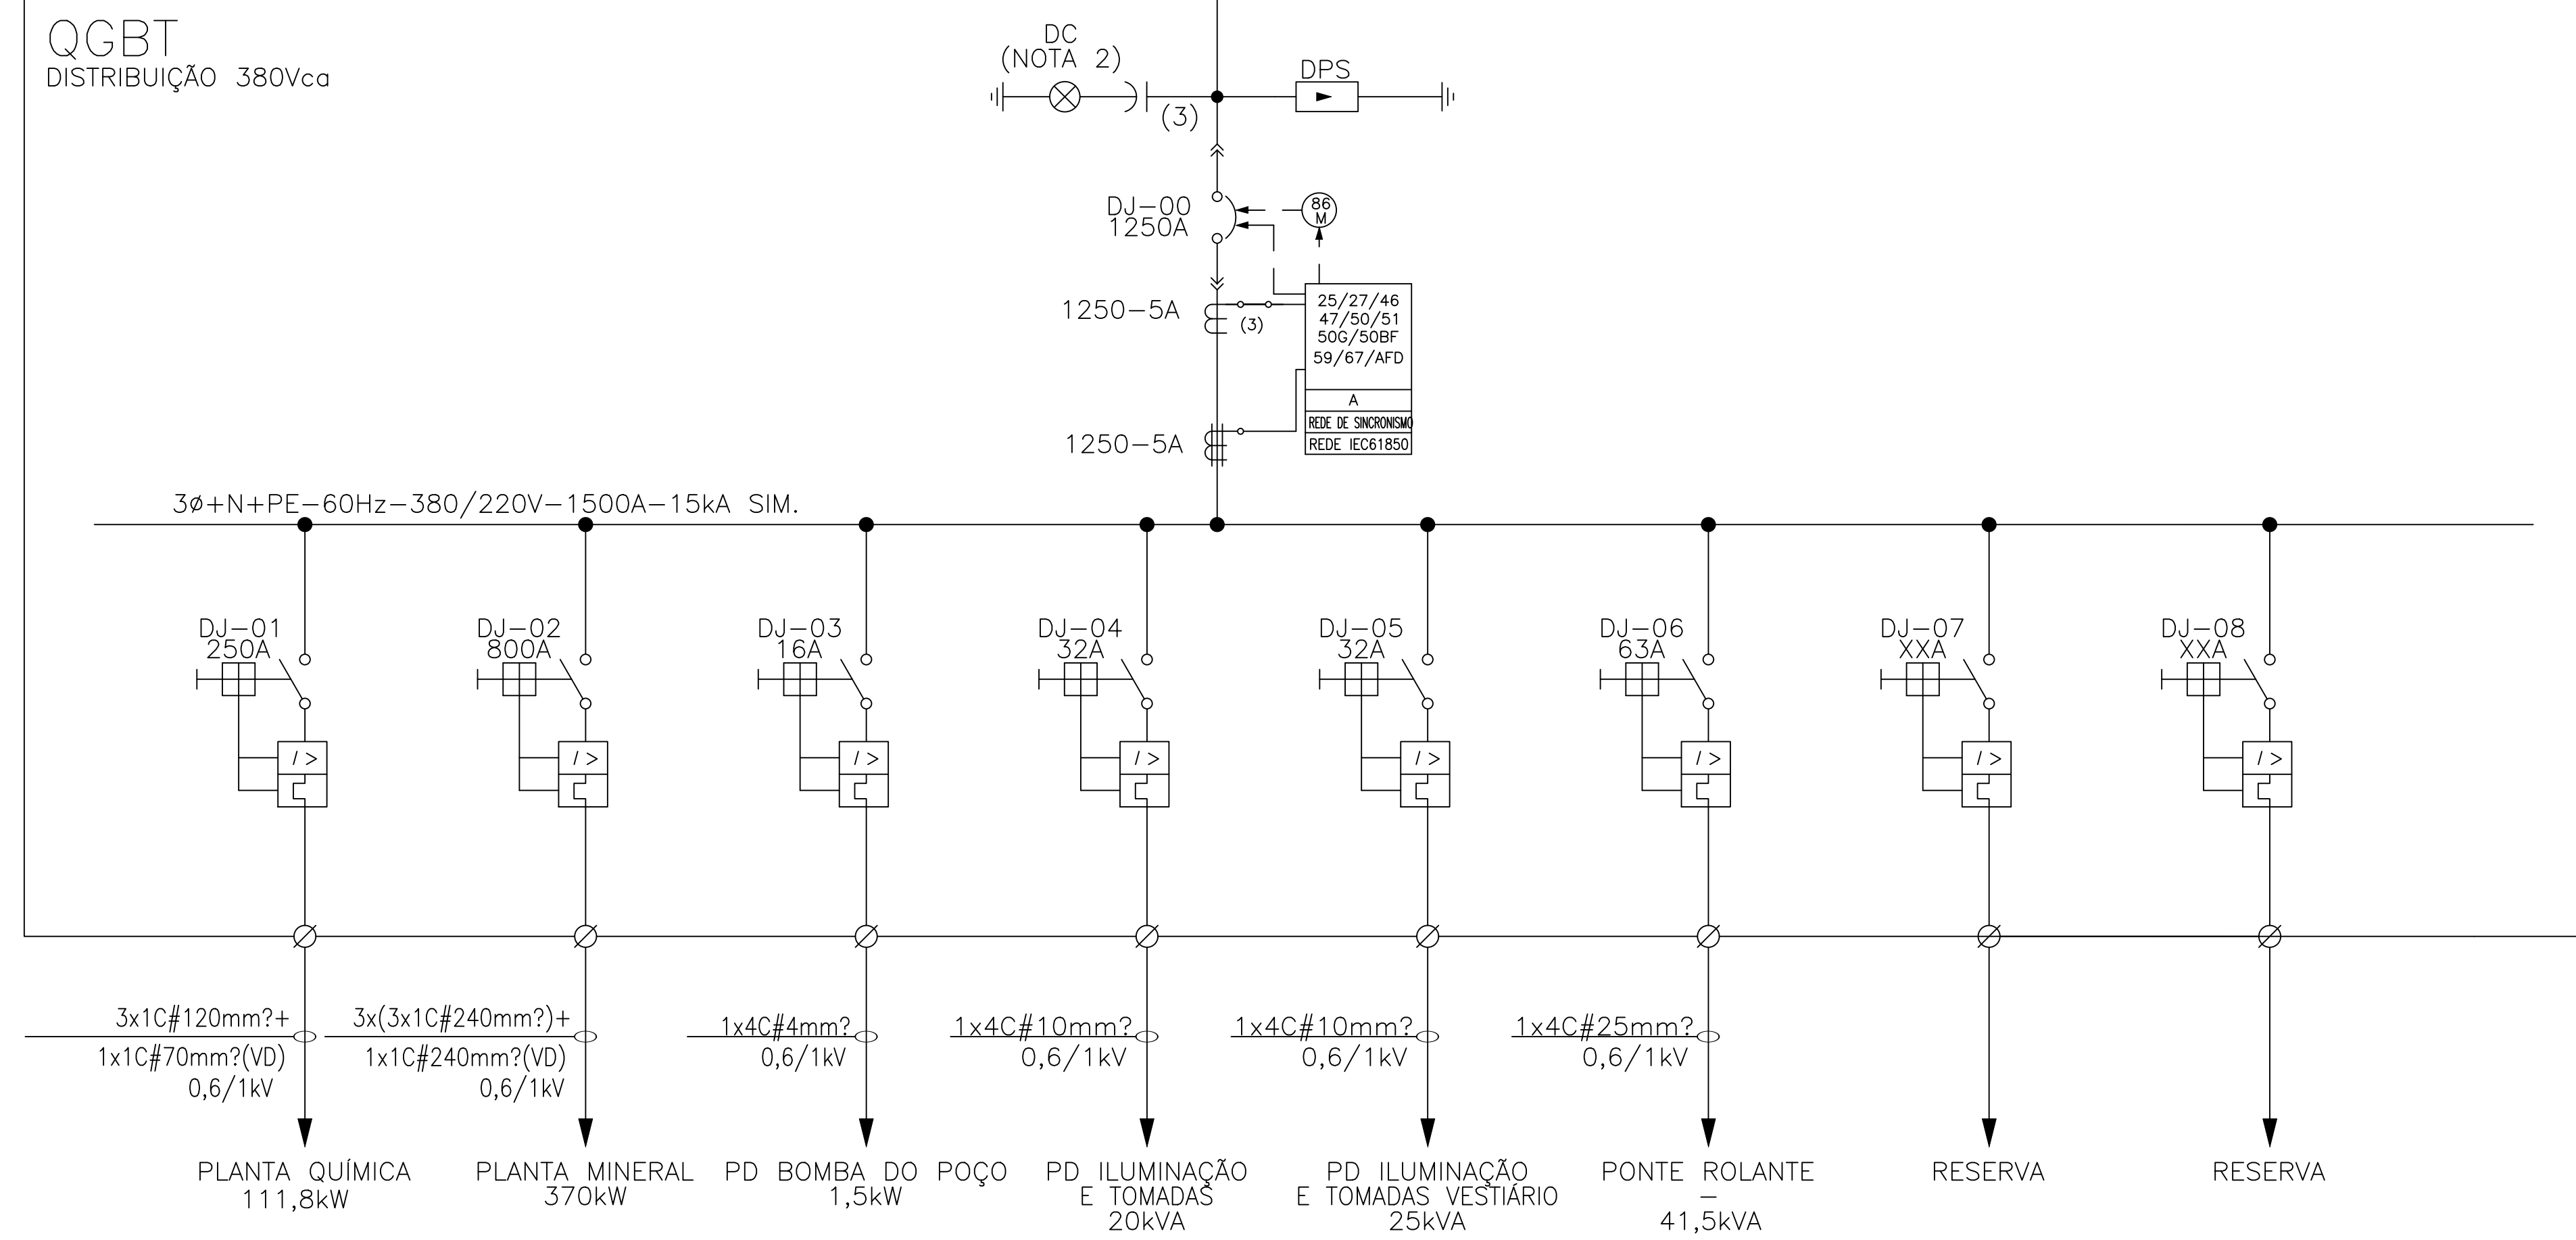

DOCUMENTO DE REFERÊNCIA:				 138K ENGENHARIA Engenharia e consultoria		CÁLCULO	15/06/2026	MARCOS	
ATENÇÃO: ESTE DOCUMENTO É DE PROPRIEDADE DA ST GEORGE. NÃO PODENDO SER REPRODUZIDO, COPIADO, REVELADO OU TRANSMITIDO, TOTAL OU PARCIALMENTE, NEM UTILIZADO PARA E POR TERCEIROS SEM AUTORIZAÇÃO POR ESCRITO DO PROPRIETÁRIO.						PROJETO	15/06/2026	MARCOS	
REV.	DATA	DATA	DATA	DESCRIÇÃO	CLIENTE ST GEORGE MINING LIMITED 	DESENHO	15/06/2026	MARCOS	
0	15/06/2026	15/06/2026	15/06/2026	EMISSÃO INICIAL		VERIFICAÇÃO	15/06/2026	GUILHERME	
1	—	—	25/08/2026	APROVADO		APROVAÇÃO	15/06/2026	GUILHERME	
						OBRA	Centro de Desenvolvimento de Pesquisa		
						TÍTULO	DESENHO TÉCNICO UNIFIAR GFRAI		
							DES. Nº	CDP-EL-0911-DE	REV. 01

Plotagem		
Cot desenho	Expressão (mm)	Cot proporção
01	0,20	07
02	0,40	07
03	0,50	07
04	0,60	07
05	1,00	07
06	0,20	07
07	0,10	07
08	0,25	07
251	0,10	251
Restante	0,10	07