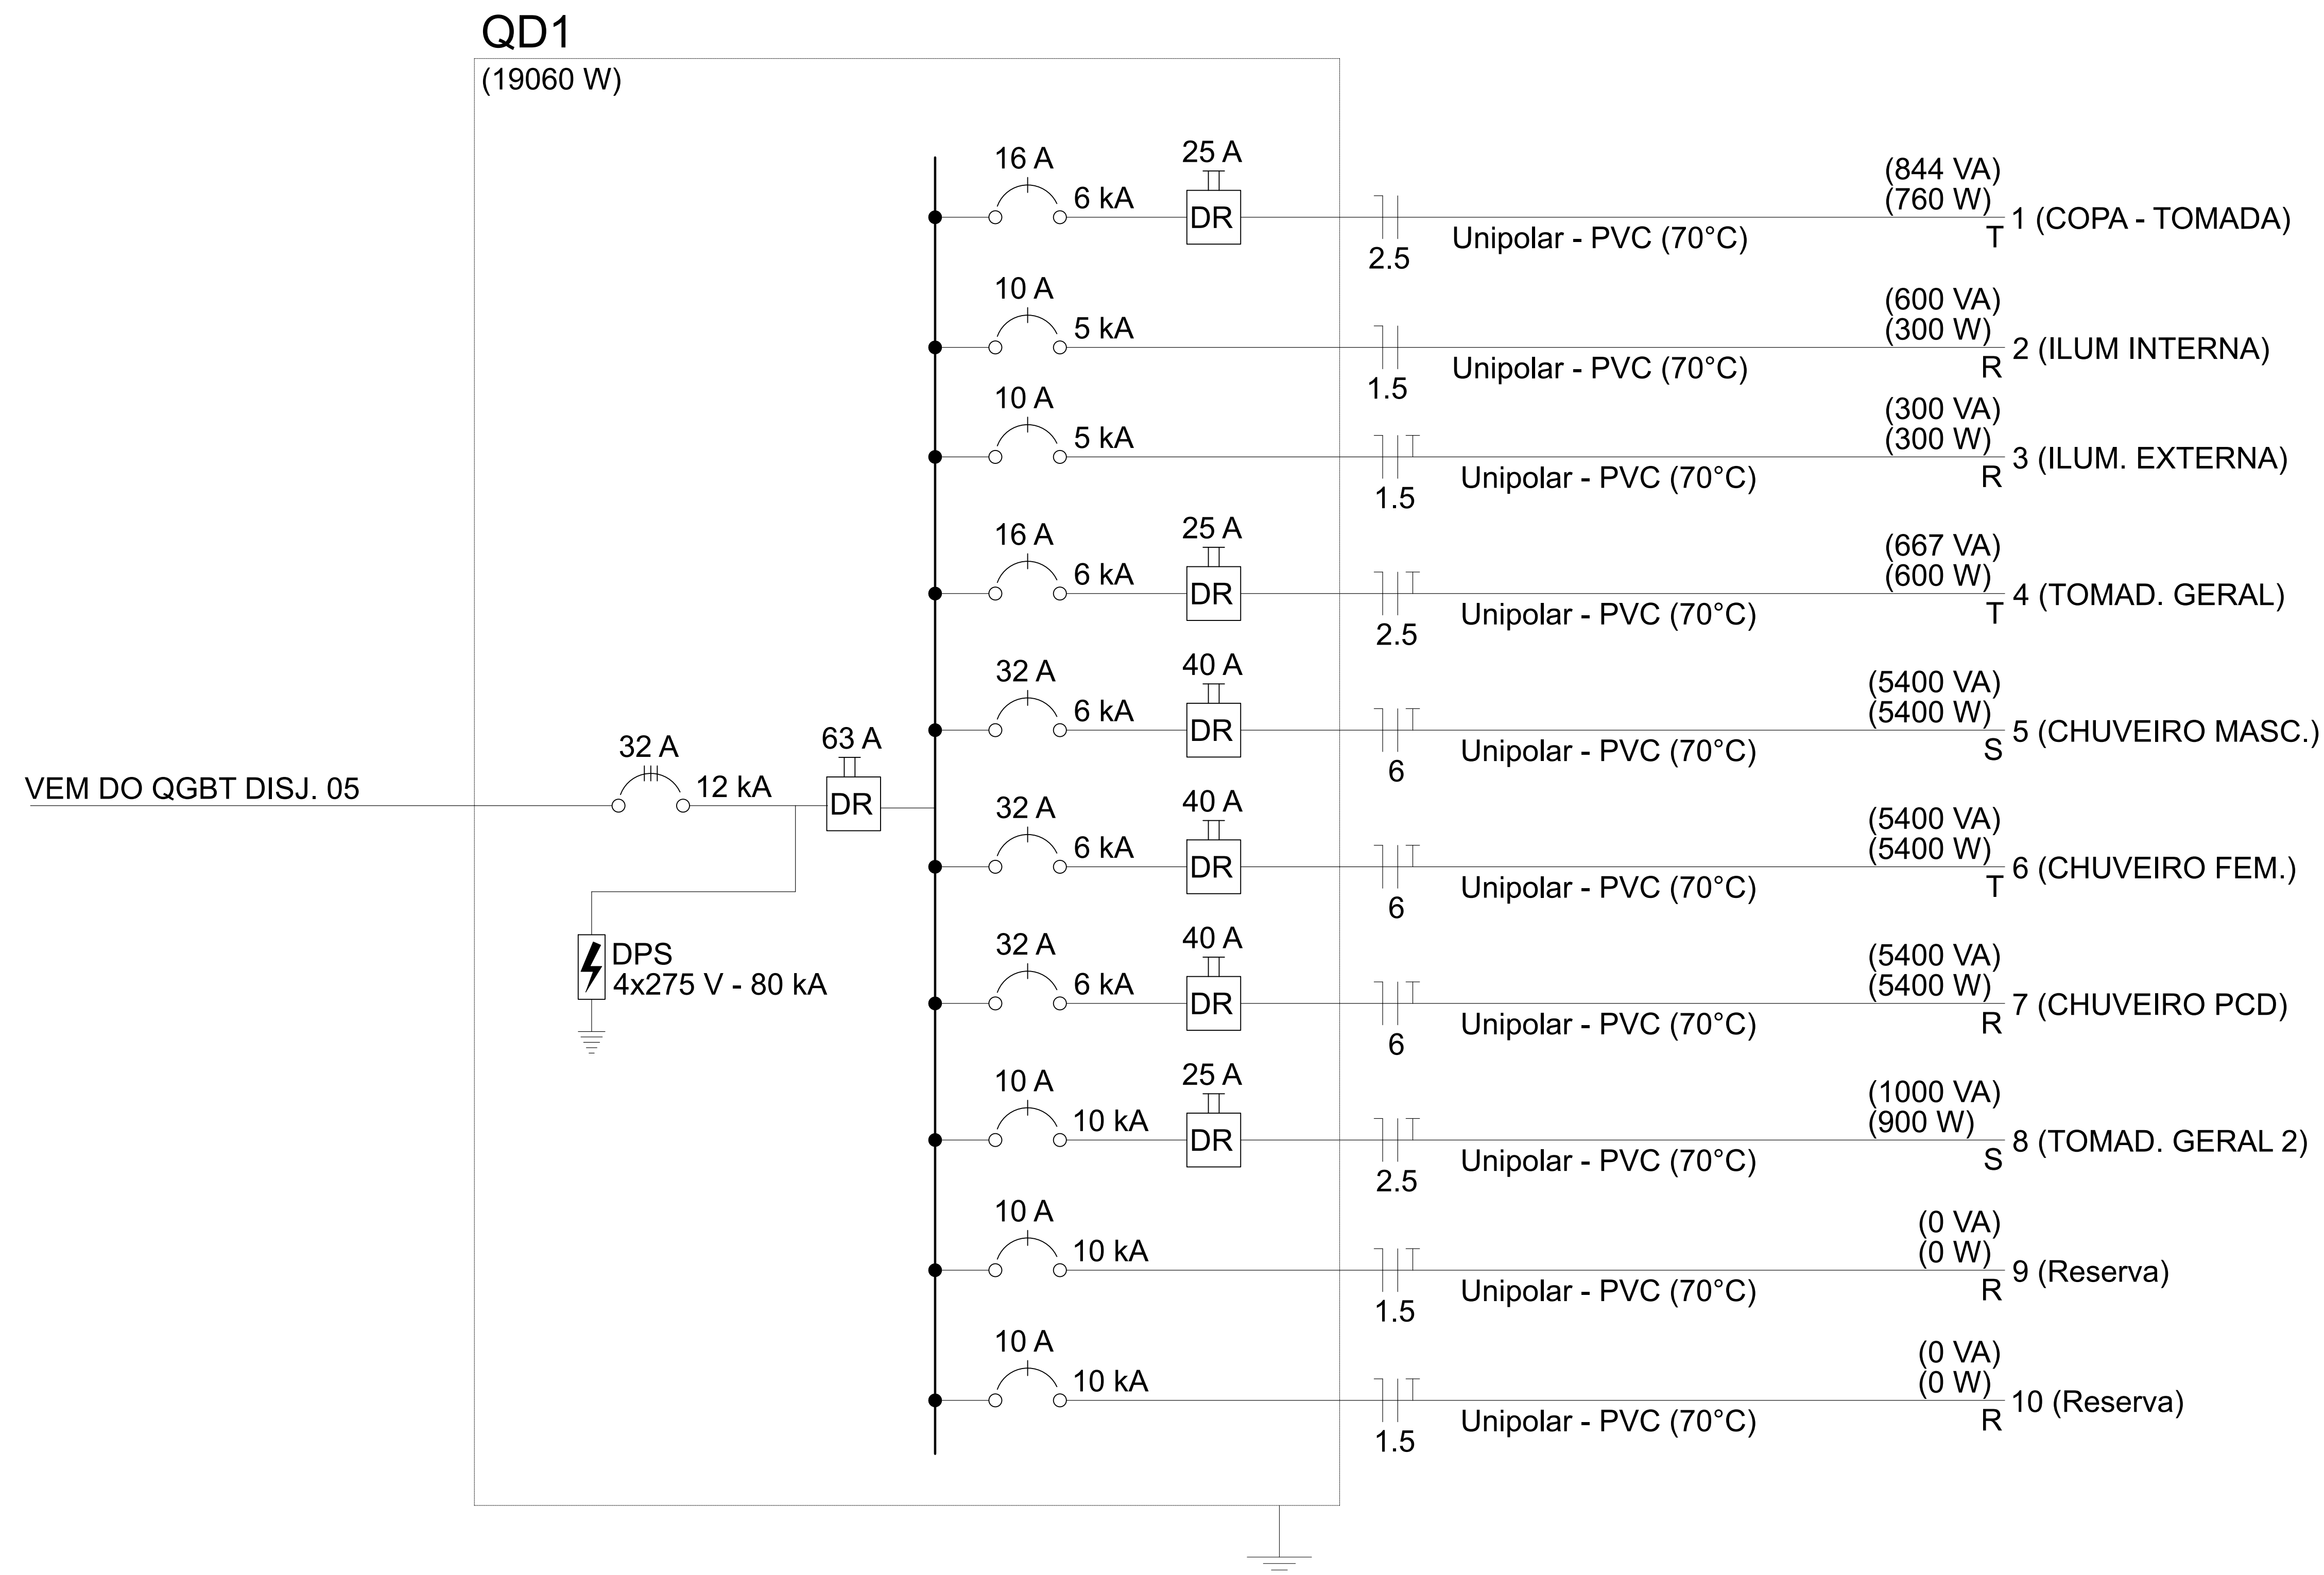


	TRANSFORMADOR DE POTÊNCIA DELTA/ESTRELA
	MUFLA
	DISPOSITIVO DE PROTEÇÃO CONTRA SURTO
	SINALIZAÇÃO DE PRESENÇA DE TENSÃO
	DISJUNTOR MINI DIN
	DISJUNTOR DR (DIFERENCIAL RESIDUAL)

CDP-EL-0910-MC - MEMÓRIA DE CABOS E DEMANDA
CDP-EL-0915-DE - PLANTA GERAL DE DISTRIBUIÇÃO

[illegible]

DOCUMENTO DE REFERÊNCIA:				 138K ENGENHARIA Engenharia e consultoria		CÁLCULO	15/06/2026	GUILHERME	
ATENÇÃO: ESTE DOCUMENTO É DE PROPRIEDADE DA ST GEORGE. NÃO PODENDO SER REPRODUZIDO, COPIADO, REVELADO OU TRANSMITIDO, TOTAL OU PARCIALMENTE, NEM UTILIZADO PARA E POR TERCEIROS SEM AUTORIZAÇÃO POR ESCRITO DO PROPRIETÁRIO.						PROJETO	22/06/2026	GUILHERME	
REV.	DATA	DATA	DATA	CLIENTE	ST GEORGE MINING LIMITED 	DESENHO	23/06/2026	GUILHERME	
	ELABORAÇÃO	VERIFICAÇÃO	APROVAÇÃO			DESCRÇÃO	VERIFICAÇÃO	23/06/2026	MARCOS
0	15/06/2026	22/06/2026	23/06/2026			EMISSÃO INICIAL	APROVAÇÃO	23/06/2026	–
1	–	–	25/08/2026			APROVADO			
	GUILHERME	GUILHERME	MARCOS						
	–	–	CEFET						
				OBRA	Centro de Desenvolvimento de Pesquisa	ESCALA	S/ESC.		
				TÍTULO	DESENHO TÉCNICO UNIFILAR VESTIARIO	DES. N° CDP-EL-0912-DE-FL01	REV.	01	

Plotagem		
Ord. desenhos	Exatidão (mm)	Ord. impressão
01	0,20	07
02	0,40	07
03	0,50	07
04	0,60	07
05	1,00	07
06	0,20	07
07	0,10	07
08	0,25	07
251	0,10	251
Restante	0,10	07