


QUADRO DE COMANDO BOMBA SUBMERSA

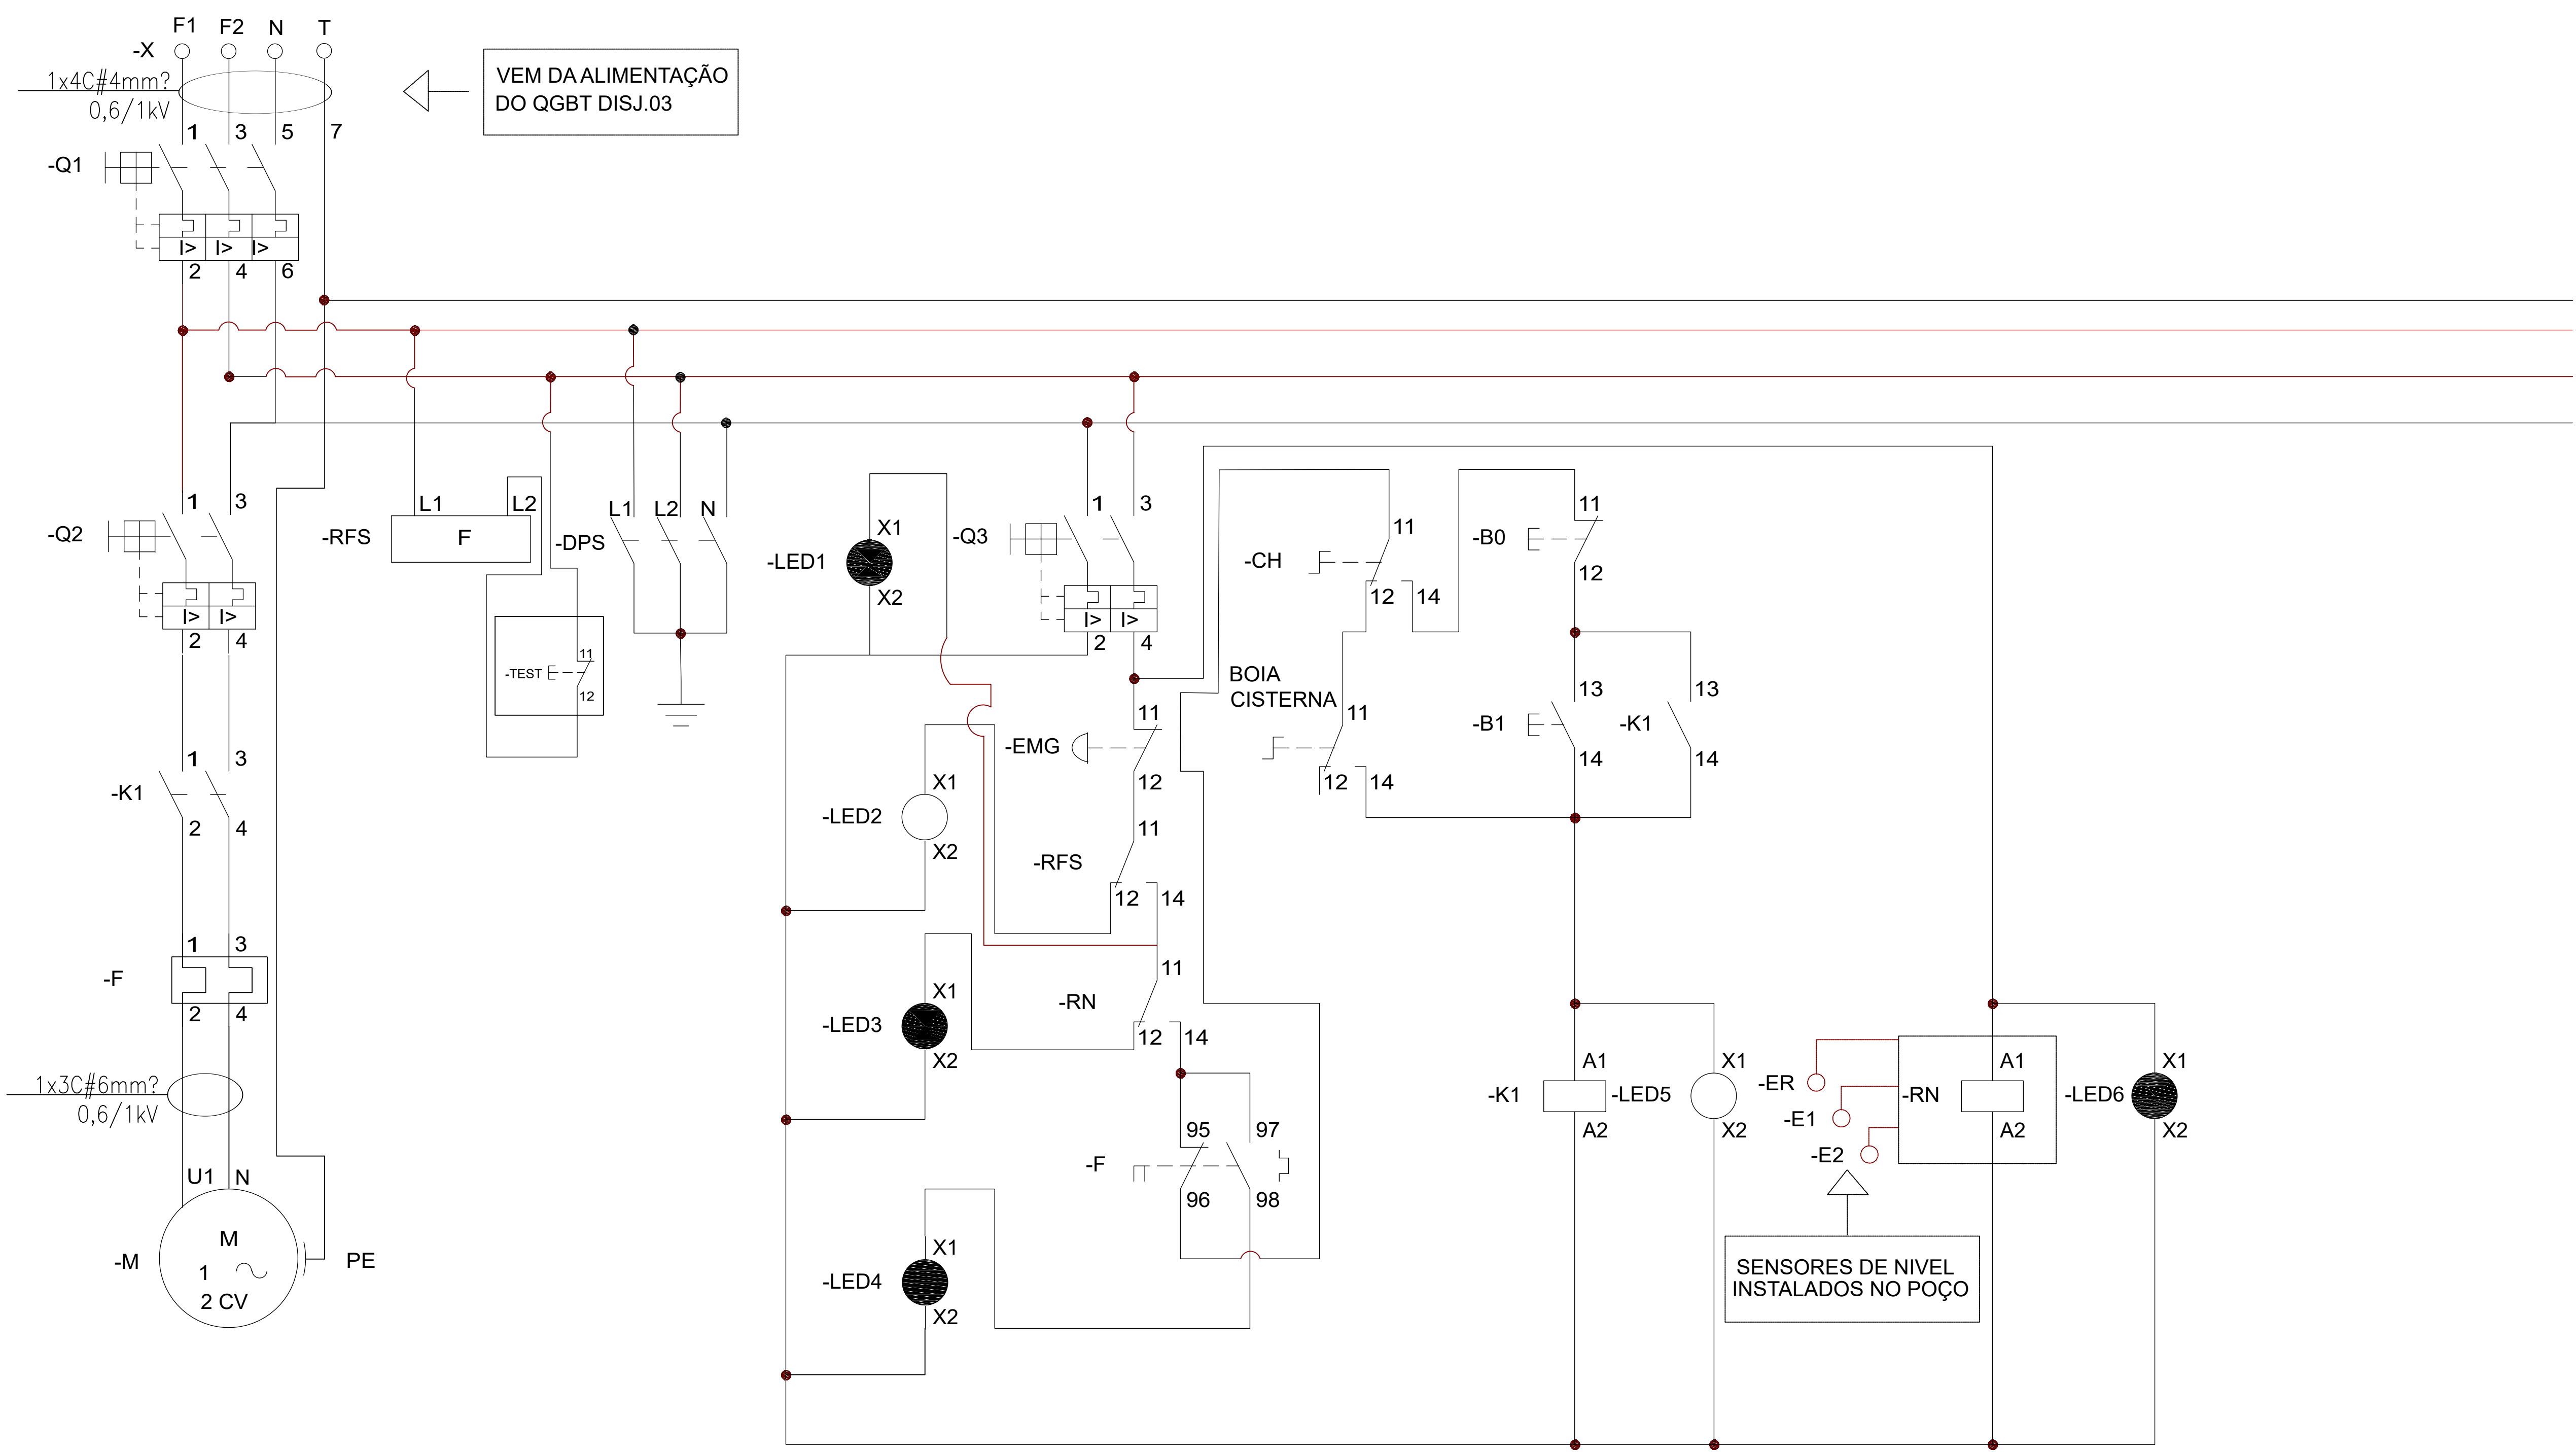

SIMBOLOGIA



EMG: BOTOEIRA TIPO COGUMELO DE EMERGENCIA COM RETENÇÃO.

DPS: DISPOSITIVO DE PROTEÇÃO CONTRA SURTO.

LED: 1,2,3,4,5 e 6 SINALIZADOR 22MM PLASTICO MONOBLOCO 220VCA.

RFS: RELÉ FALTA DE FASE LK-GFF S/N 220V CX ESTR LIKMA COM CONTATO NF/NA.

RN: RELÉ DE NÍVEL PARA O POÇO.

F : RELÉ TERMICO WEG 16AMP AMPERES.

CH: CHAVE SELETORA TRÊS POSIÇÃO (MANUAL, DESLIGADO E AUTOMÁTICO).

B0: BOTOEIRA DE PULSO 22MM CONTATO (NF) COR VERMELHA .

B1:BOTOEIRA DE PULSO 22MM CONTATO (NA) COR VERDE.


TEST: BOTOEIRA DE PULSO 22MM CONTATO (NA) COR VERDE.

BOIA INF E SUP: BOIA ELÉTRICA AUTOMATICA (INSTALAR NA CISTERNA).

Q1: DISJUNTOR TRIFASICO 16 AMP

Q2: DISJUNTOR BIFASICO 16 AMP

Q3: DISJUNTOR BIFASICO 06 AMP

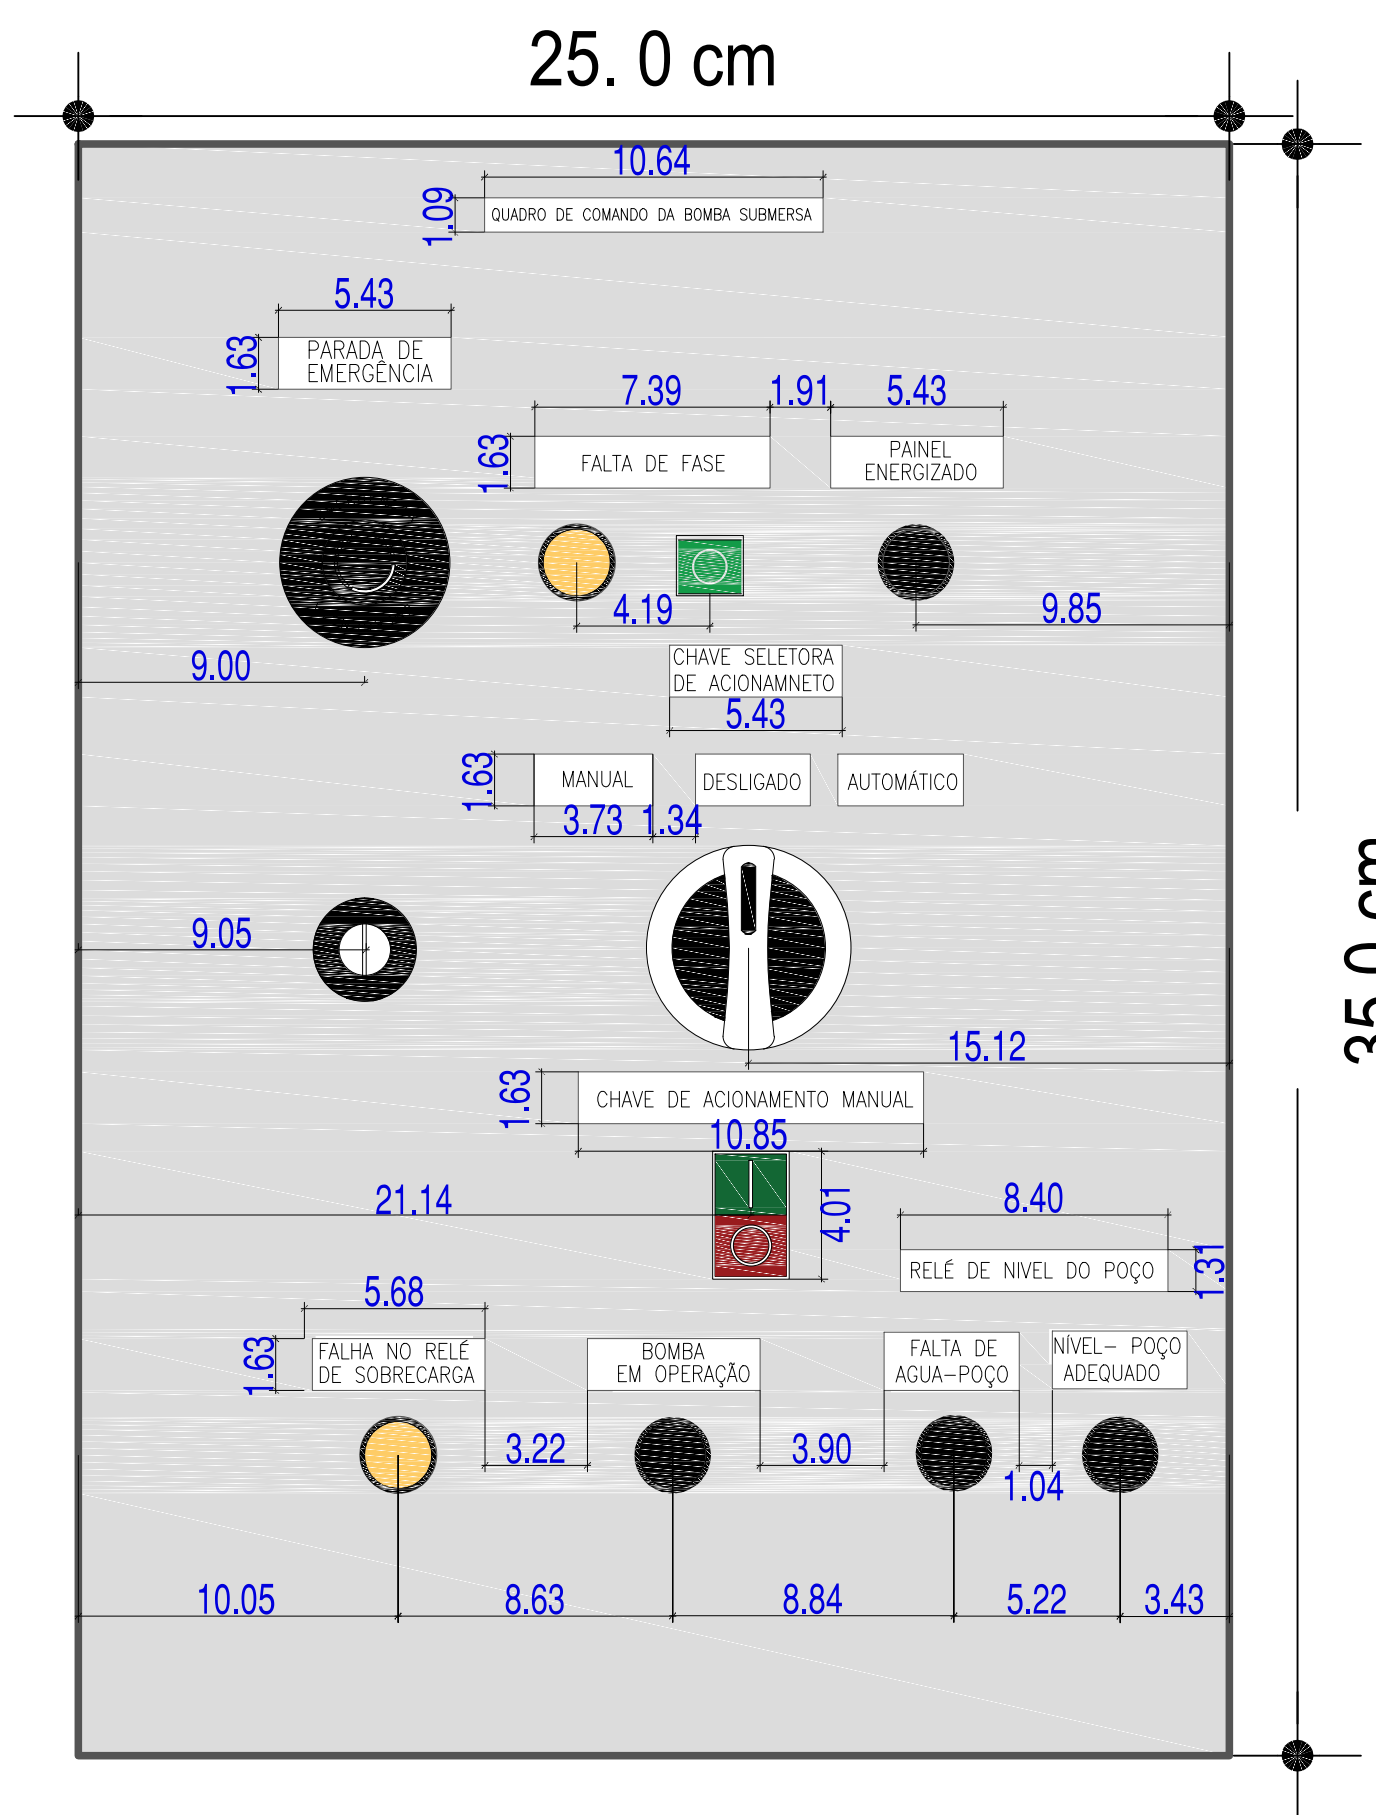

DETALHE DO QUADRO

DOCUMENTO DE REFERÊNCIA:								CÁLCULO	25/06/2026	GUILHERME	
ATENÇÃO: ESTE DOCUMENTO É DE PROPRIEDADE DA ST GEORGE. NÃO PODENDO SER REPRODUZIDO, COPIADO, REVELADO OU TRANSMITIDO, TOTAL OU PARCIALMENTE, SEM UTILIZADO PARA E POR TERCEIROS SEM AUTORIZAÇÃO POR ESCRITO DO PROPRIETÁRIO.								PROJETO	25/06/2026	GUILHERME	
								DESENHO	26/06/2026	GUILHERME	
								VERIFICAÇÃO	05/07/2026	MARCOS	
REV.	DATA	DATA	DATA	DESCRIÇÃO				CLIENTE	ST GEORGE MINING LIMITED		
0	25/06/2026	05/07/2026	06/07/2026	EMISSÃO INICIAL							
1	—	—	25/08/2026	APROVADO							

Plotagem		
01	0,20	07
02	0,40	07
03	0,50	07
04	0,60	07
05	1,00	07
06	0,20	07
07	0,10	07
08	0,25	07
251	0,10	251
Restante	0,10	07