


PLANTA PISO GALPAO

ESC: 1:100

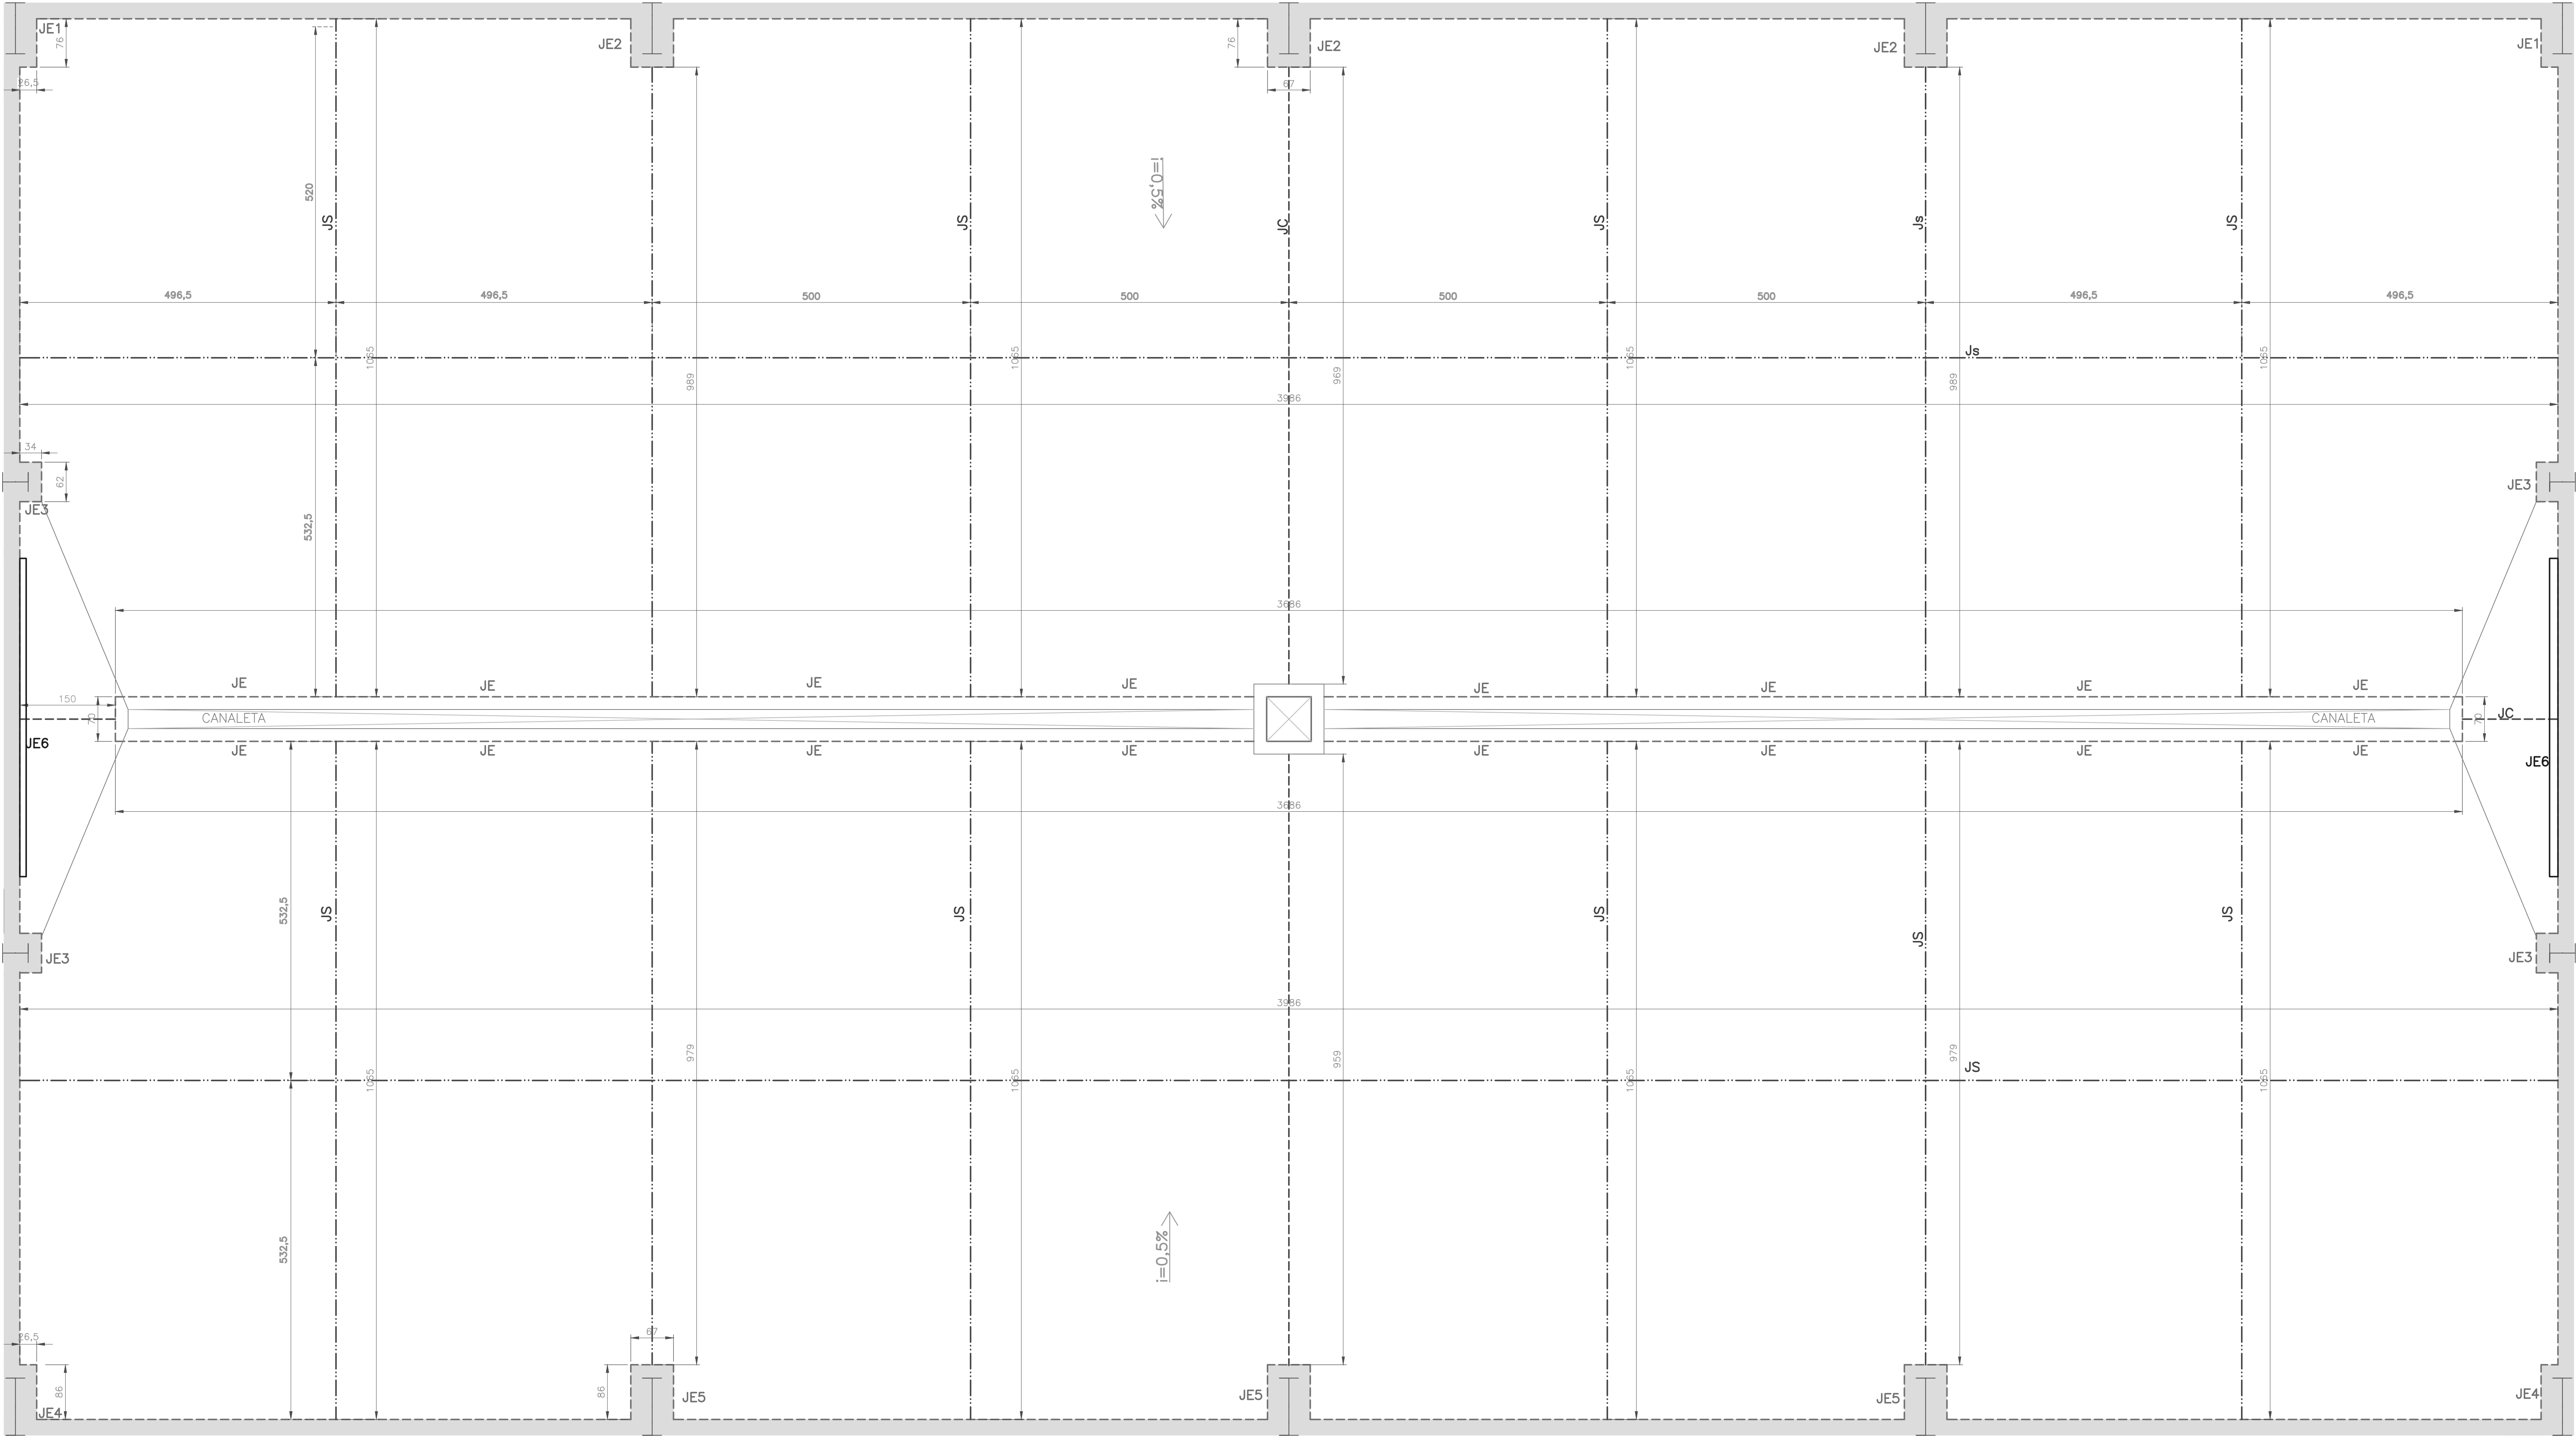

CARGAS CONSIDERADAS

CARGA DISTRIBUÍDA: 20 kN/m²

CARGA MÓVEL (CAMINHÕES): 100 kN/eixo

CARGA MÓVEL (EMPILHADEIRAS): 20 kN/eixo

CARGA LINEARES: 0 kN/m

CARGA CONCENTRADA (PONTALETES/RACKS): 40 kN/apoio

LEGENDA

- JUNTA SERRADA
- JUNTA DE ENCONTRO
- JUNTA CONSTRUTIVA
- JUNTA COM CANTONEIRA METÁLICA
- CAIXAS PLUVIAIS

PISO h 14 cm = ÁREA 860 m²

Piso industrial em concreto com acabamento camuçado, executado com calamento mínimo de 0,5% em direção à canaleta central de drenagem, garantindo o escoamento das águas superficiais sem comprometer a planicidade da superfície.

DESENHOS DE REFERÊNCIA					
1	P/ APROV.	ATENDENDO COMENTÁRIOS	GEO	EDG	02/07/26
0	P/ APROV.	EMIÇÃO INICIAL	GEO	EDG	10/06/26
REV.	FINALIDADE	DESCRIÇÃO	PROJ.	APROV.	DATA
CLIENTE		CONTRATANTE	PROJETISTA		
					
OBRA:		CENTRO DE PESQUISA – CEFET MG ST. GEORGE BRASIL LTDA.			
ENDEREÇO:		Avenida Amazonas, nº 1000 Bairro São Geraldo–Araxá–MG			
CONTEÚDO:		PROJETO ESTRUTURAL GALPÃO PISO INDUSTRIAL			
Nº PROJETO:		Nº CLIENTE:		REV.:	
SGB-26250-CIV-EX-006		CDP-CV-306-DE		1	
DESENHO	FOLHA:	ESCALA:	UNIDADE:	CONTRATO:	
GEOVANA	6/X	INDICADA	CM	—	

SCALE (PLotted)	mm = 0,000000
UNIT(S)	1:50
PAPER SIZE:	A1 EXT-60x1015
PLOTTING	NOTES:
PEN	
ACORDAMENTO:	
COLOR	SEE
1 RED	0.10
2 YELLOW	0.10
3 GREEN	0.10
4 CYAN	0.10
5 BLUE	0.10
6 BROWN	0.10
7 WHITE	0.10
8	0.10
9	0.10
