

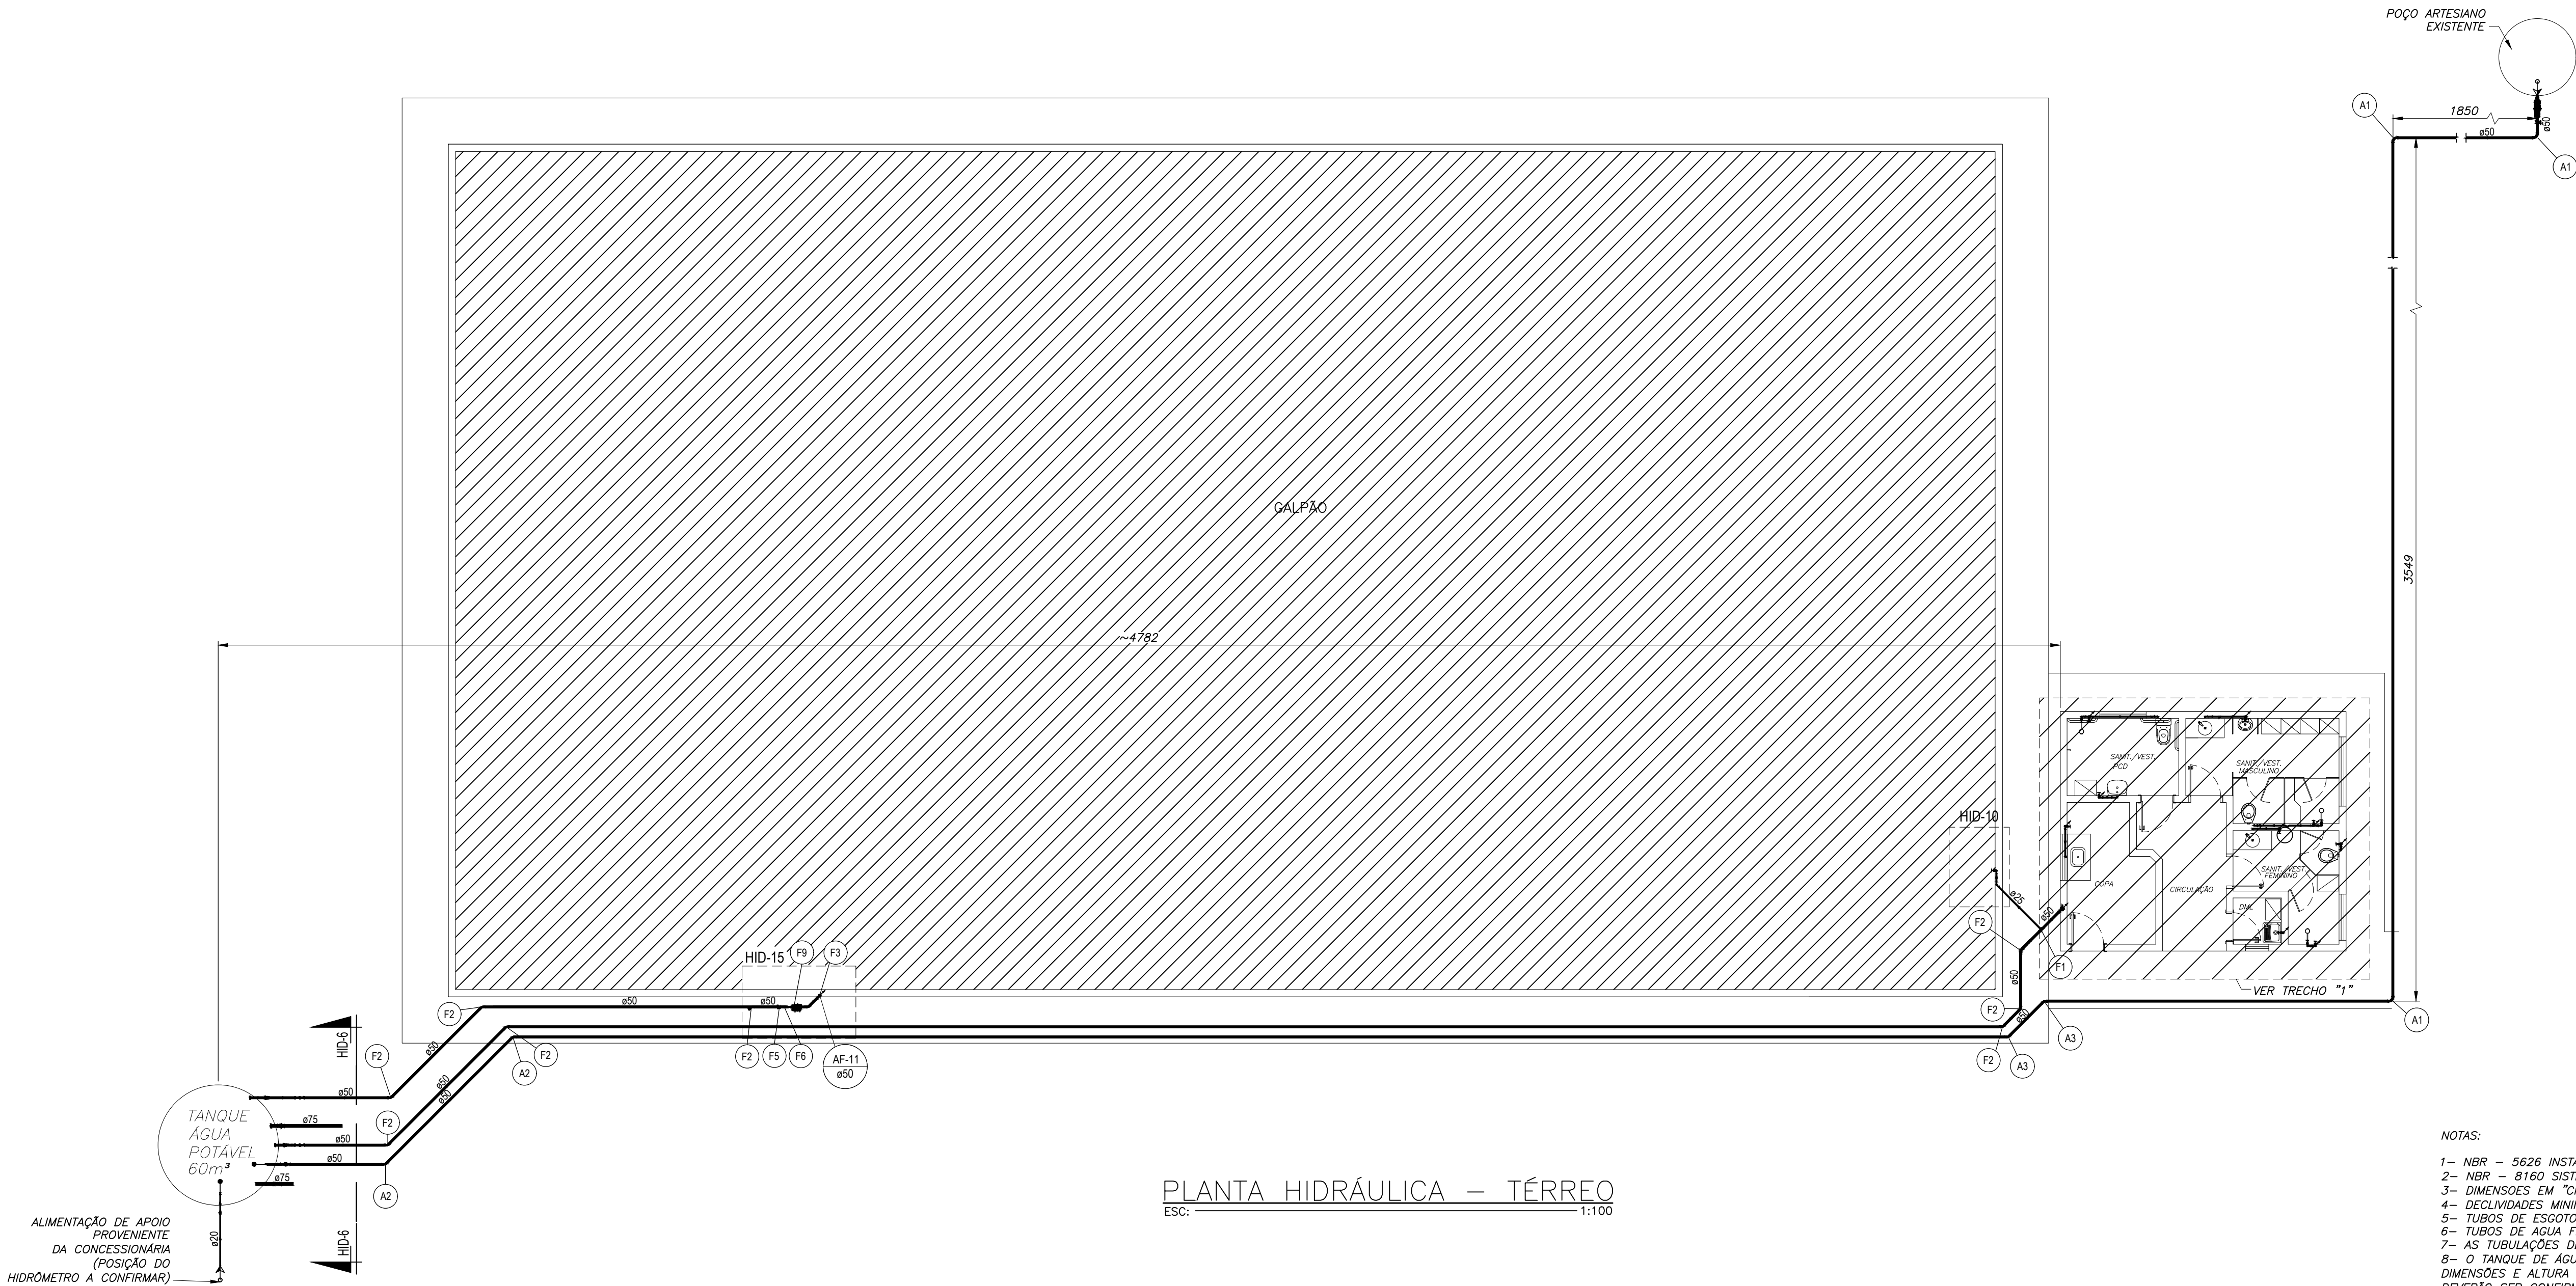


Legenda de condutos	
Água fria	
Alimentação	

Legenda de peças - Térreo NV. +0,12	
A1	PVC rígido soldável
A1	Curva 90 soldável 50 mm
A3	PVC rígido soldável
A3	Curva 45 soldável 50 mm
F1	PVC rígido soldável
F1	Curva 90 soldável 50 mm
F2	PVC rígido soldável
F2	Tê de redução 90 soldável 50 mm - 25 mm
F3	PVC rígido soldável
F3	Curva 45 soldável 50 mm
F4	Pressurizador
F4	Pressurizador Max Press 20E
F5	Metals
F5	Registro esfera VS compacto soldável PVC 50 mm
F6	PVC rígido soldável
F6	União soldável 50 mm

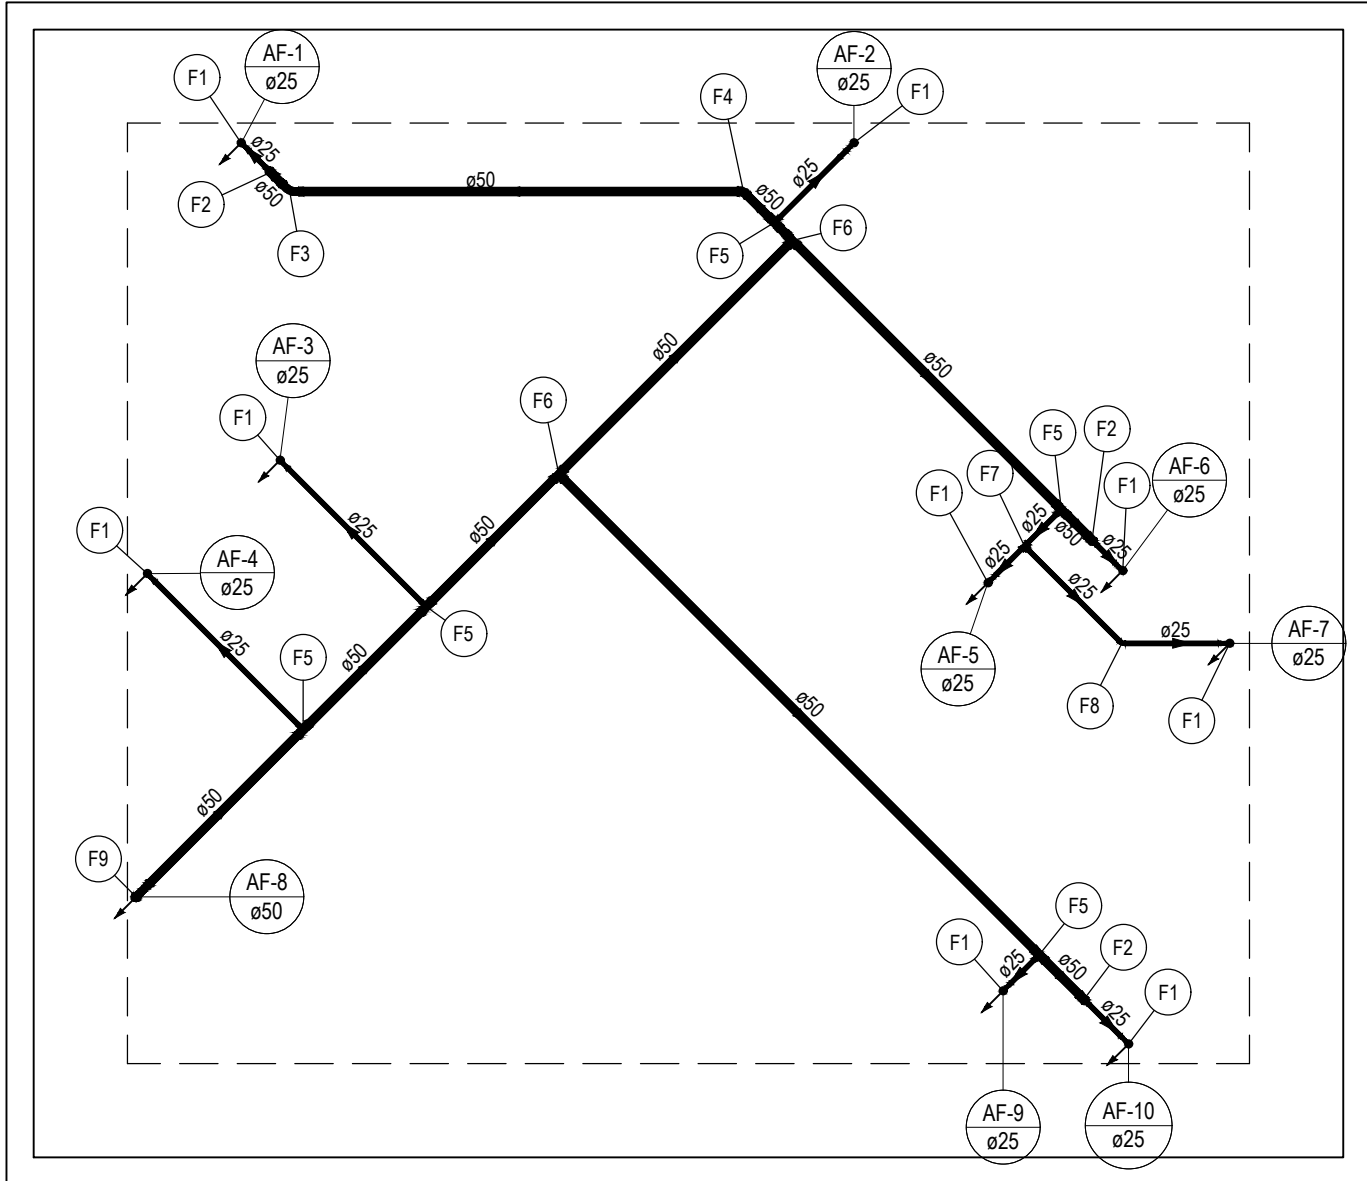

- NOTAS:
- 1- NBR - 5626 INSTALAÇÕES PREDIAIS DE ÁGUA FRIA
 - 2- NBR - 8160 SISTEMA PREDIAIS DE ESGOTO SANITÁRIO - PROJETO E EXECUÇÃO
 - 3- DIMENSÕES EM "CM", ELEVACOES EM "M" E DIAMETROS EM "MM"
 - 4- DECLIVIDADES MÍNIMAS: ATE Ø75 I=2% E ACIMA DE Ø100 I=1%
 - 5- TUBOS DE ESGOTO EM PVC
 - 6- TUBOS DE ÁGUA FRIA EM PVC
 - 7- AS TUBULAÇÕES DE ESGOTO DO TERREO DEVERÃO PASSAR ABAIXO DAS VIGAS BALDRAMES
 - 8- O TANQUE DE ÁGUA POTÁVEL POSSUI DIÂMETRO DE 3,0m E ALTURA ÚTIL DE 8,5m, SUAS DIMENSÕES E ALTURA DOS PONTOS DE ALIMENTAÇÃO, SAÍDA PARA CONSUMO, LIMPEZA E EXTRAVASOR DEVERÃO SER CONFIRMADAS PELO FABRICANTE DO TANQUE.
 - 9- PARA GARANTIR PRESSÃO MÍNIMA DE 2MCA NOS PONTOS DE CONSUMO DO VESTIÁRIO O NÍVEL DE ÁGUA DO TANQUE PRECISA ESTAR NO MÍNIMO A 4,50M DE ALTURA.
 - 10- O DIÂMETROS DAS TUBULAÇÕES DE LIGAÇÃO DO POÇO ARTESIANO E DO SISTEMA DE ABASTECIMENTO AO GALPÃO, SÃO MERAMENTE ILUSTRATIVAS, DEVENDO OS MESMOS SEREM DEFINIDOS EM PROJETO ESPECÍFICO.

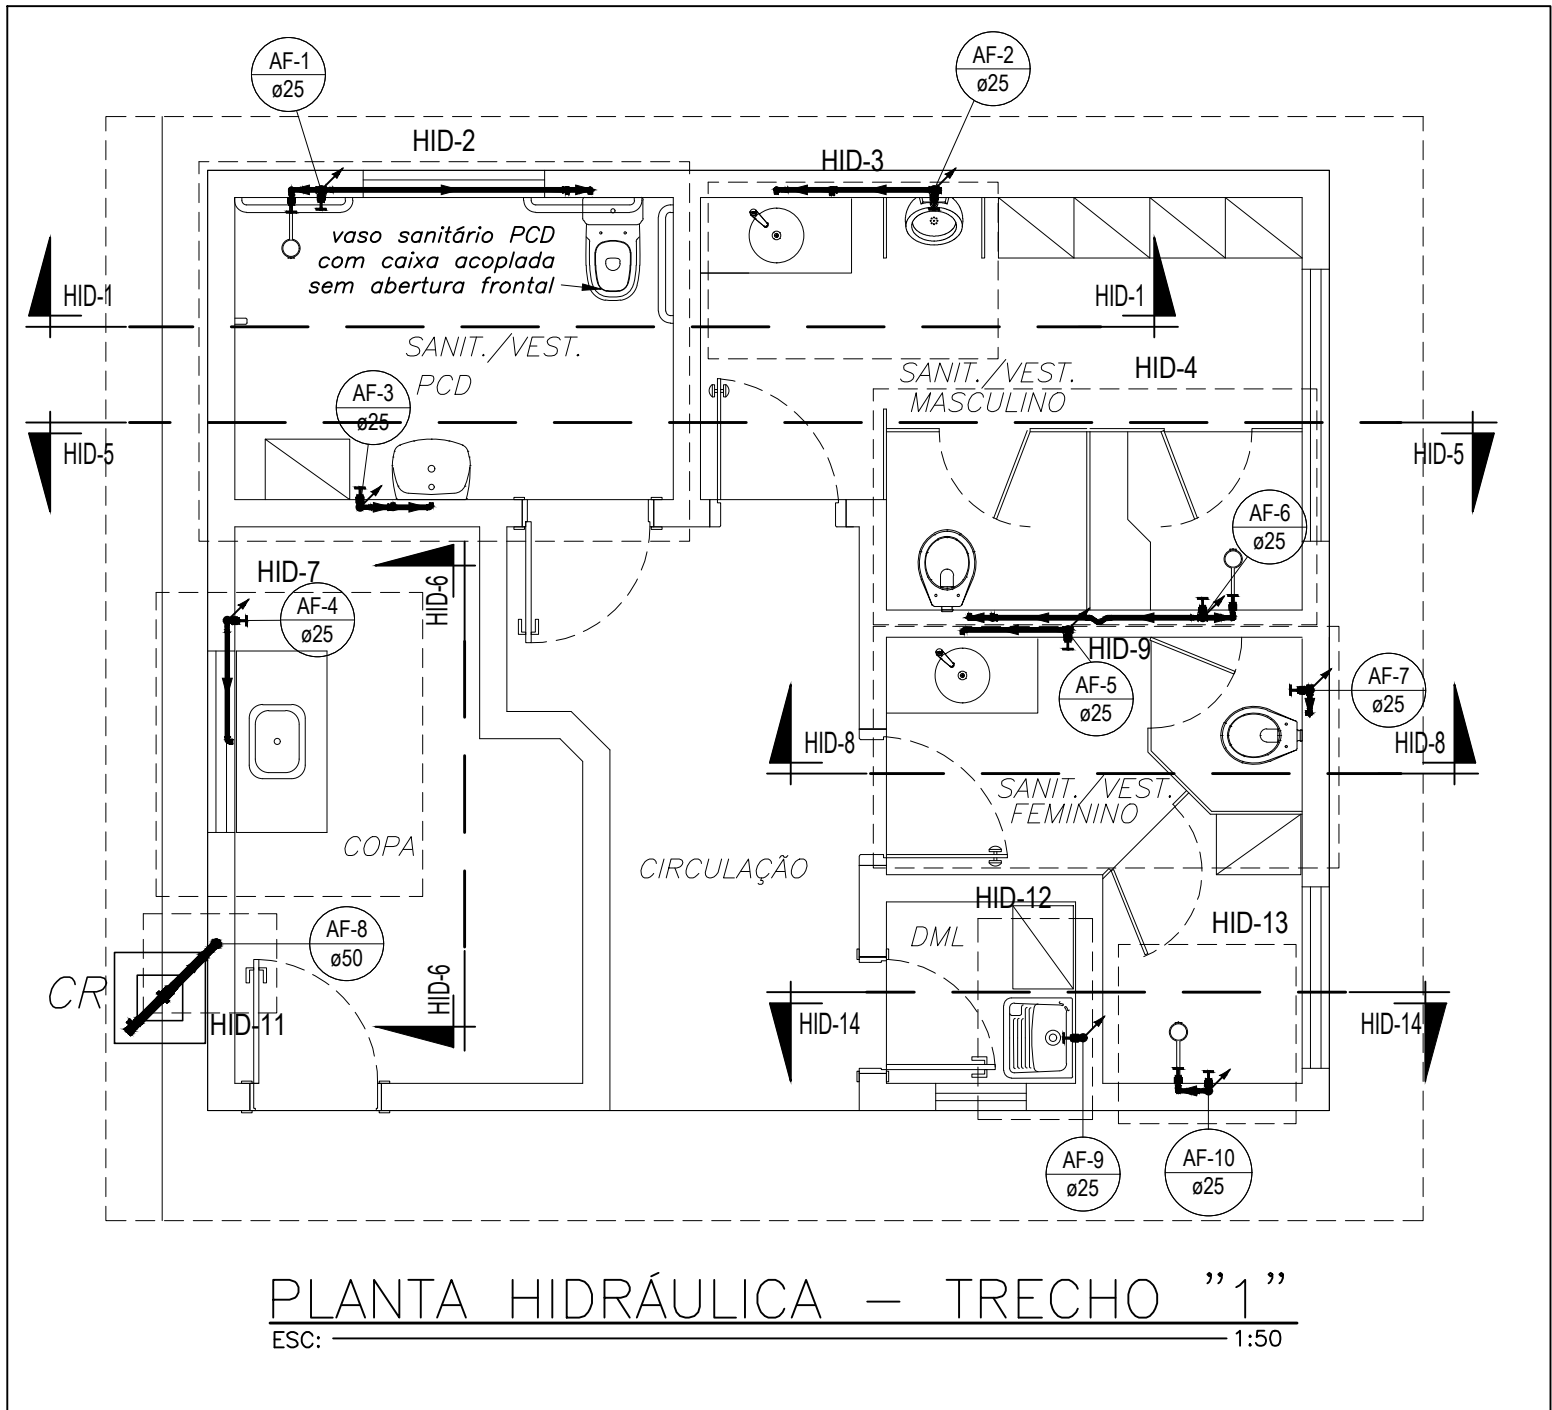

Legenda de peças - Cobertura	
F1	PVC rígido soldável
F1	Curva 90 soldável 25 mm
F2	PVC rígido soldável
F2	Bucha de redução sold. longa 50 mm - 25 mm
F2	Luva soldável 50 mm
F3	PVC rígido soldável
F3	Curva 45 soldável 50 mm
F4	PVC rígido soldável
F4	Joelho 45 soldável 50 mm
F5	PVC rígido soldável
F5	Tê de redução 90 soldável 50 mm - 25 mm
F6	PVC rígido soldável
F6	Tê 90 soldável 50 mm
F7	PVC rígido soldável
F7	Tê 90 soldável 25 mm
F8	PVC rígido soldável
F8	Joelho 45 soldável 25 mm
F9	PVC rígido soldável
F9	Curva 90 soldável 50 mm

DESENHOS DE REFERÊNCIA					
-CDP-AR-701-DE E CDP-AR-702-DE - PROJETO ARQUITETÔNICO DO GALPÃO					
-CDP-AR-704-DE - PROJETO ARQUITETÔNICO SANITÁRIOS					
2	P/ APROV.	REVISÃO GERAL	TRS	EDG	21/07/26
1	P/ APROV.	REVISÃO GERAL	TRS	EDG	17/07/26
0	P/ APROV.	EMISSÃO INICIAL	TRS	EDG	09/07/26
REV.	FINALIDADE	DESCRIÇÃO		PROJ.	APROV. DATA
CLIENTE:		CONSTRUTORA:		PROJETISTA:	
		ST GEORGE MINING LIMITED		 Pirâmide EDUARDO GUIMARÃES ENCº CIVIL - CREA: 42531 - MG	
OBRA: CENTRO DE PESQUISA – CEFET MG ST. GEORGE BRASIL LTDA.					
ENDEREÇO: Avenida Amazonas, nº 1000 Bairro São Geraldo–Araxá–MG					
CONTEÚDO: PROJETO HIDROSSANITÁRIO SANITÁRIOS PLANTAS HIDRÁULICAS					
Nº PIRÂMIDE:		Nº CLIENTE:		REV.:	
—		CDP-HD-701-DE-R02		2	
DESENHO	FOLHA:	ESCALA:	UNIDADE:	CONTRATO:	
—	01/06	INDICADA	CM	—	

SCALE (PLOTED mm = DIMENS UNITS)

1:5

PAPER SIZE: A1 EXT-09x1010

PLOTTING NOTES: PEN

ASSIGNMENTS:

COLOR	SIZE
1 RED	0.10
2 YELLOW	0.20
3 GREEN	0.25
4 CWM	0.20
5 BLUE	0.20
6 BROWN	0.10
7 BLUE	0.10
8	0.10
9	0.10
10	0.10
11	0.10
12	0.10
13	0.10
14	0.10