
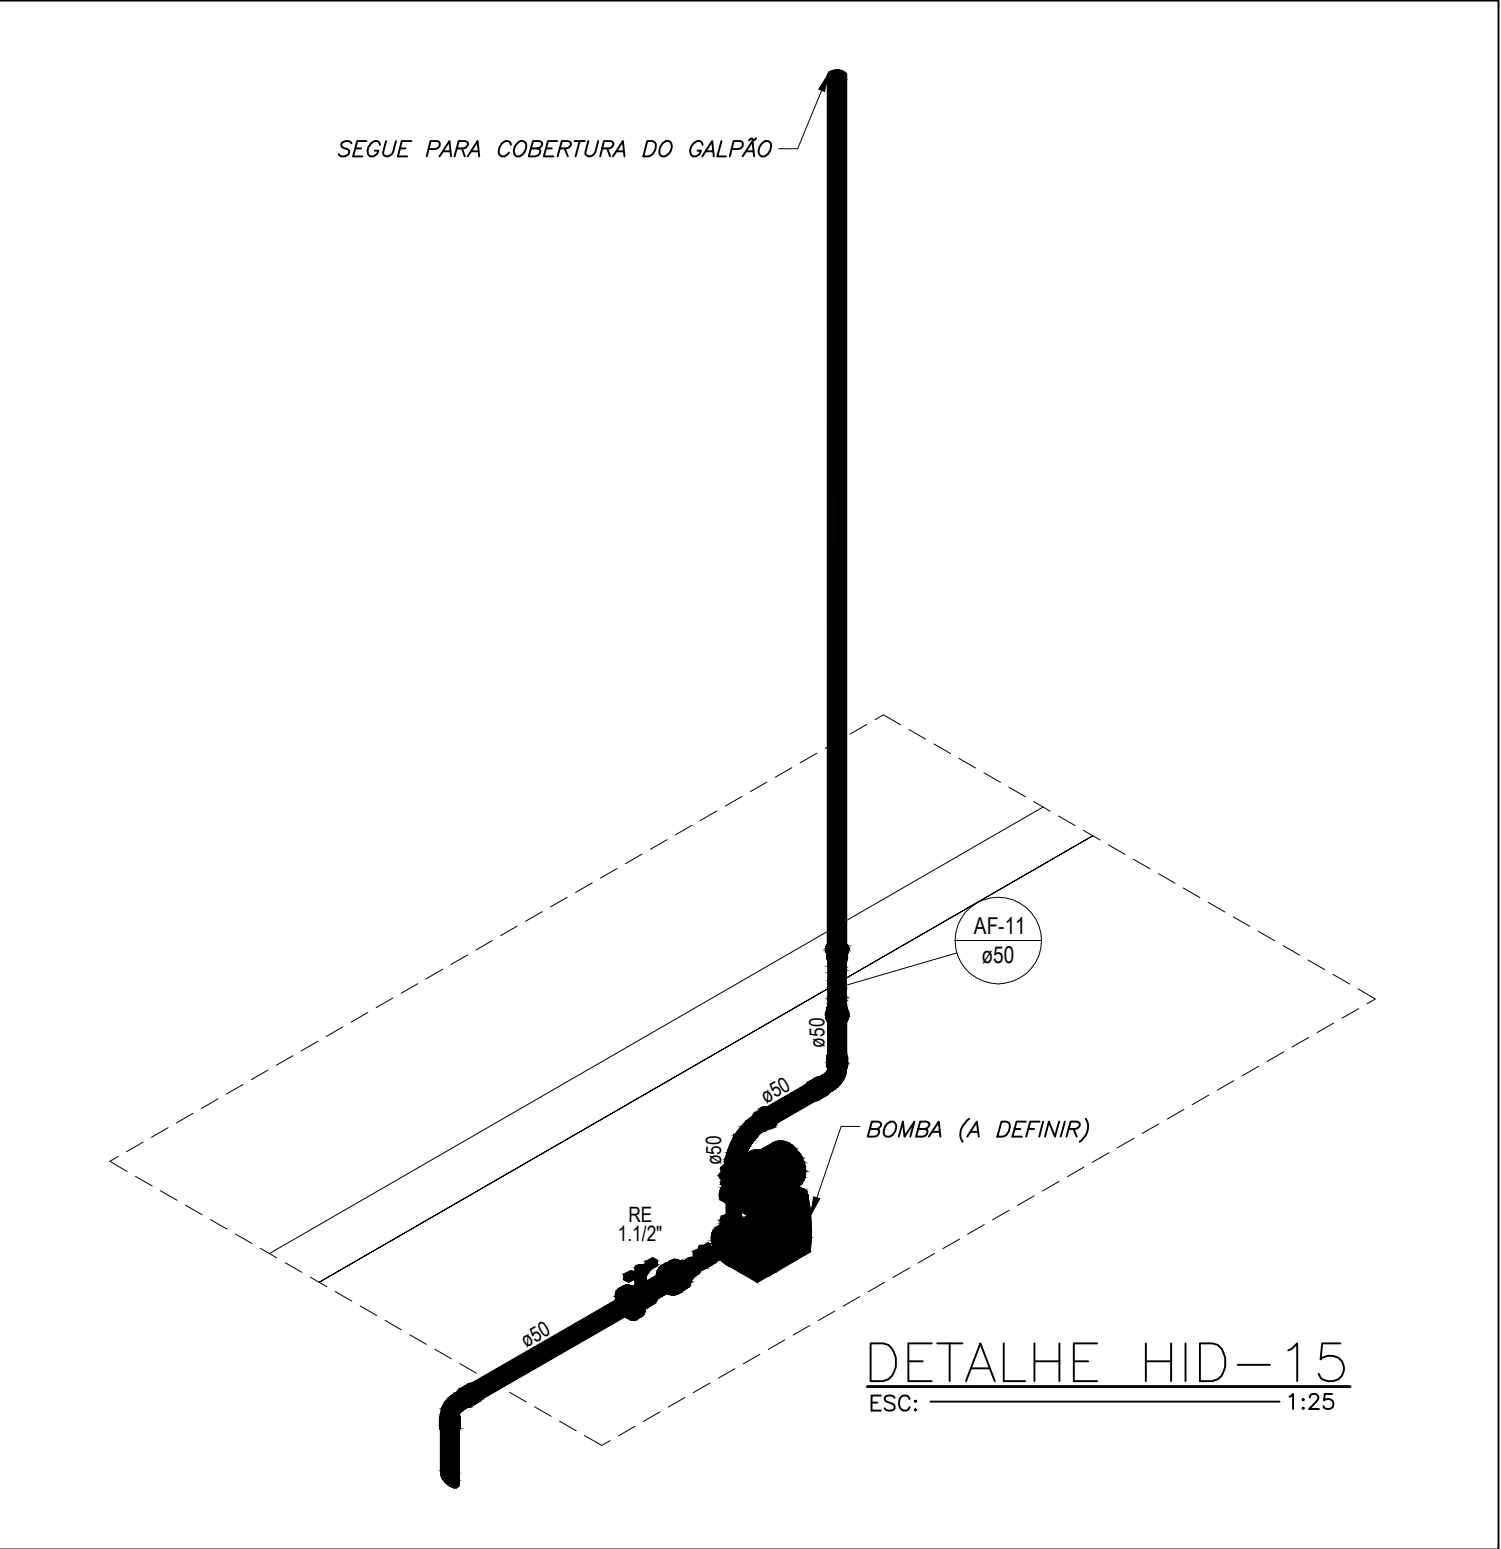
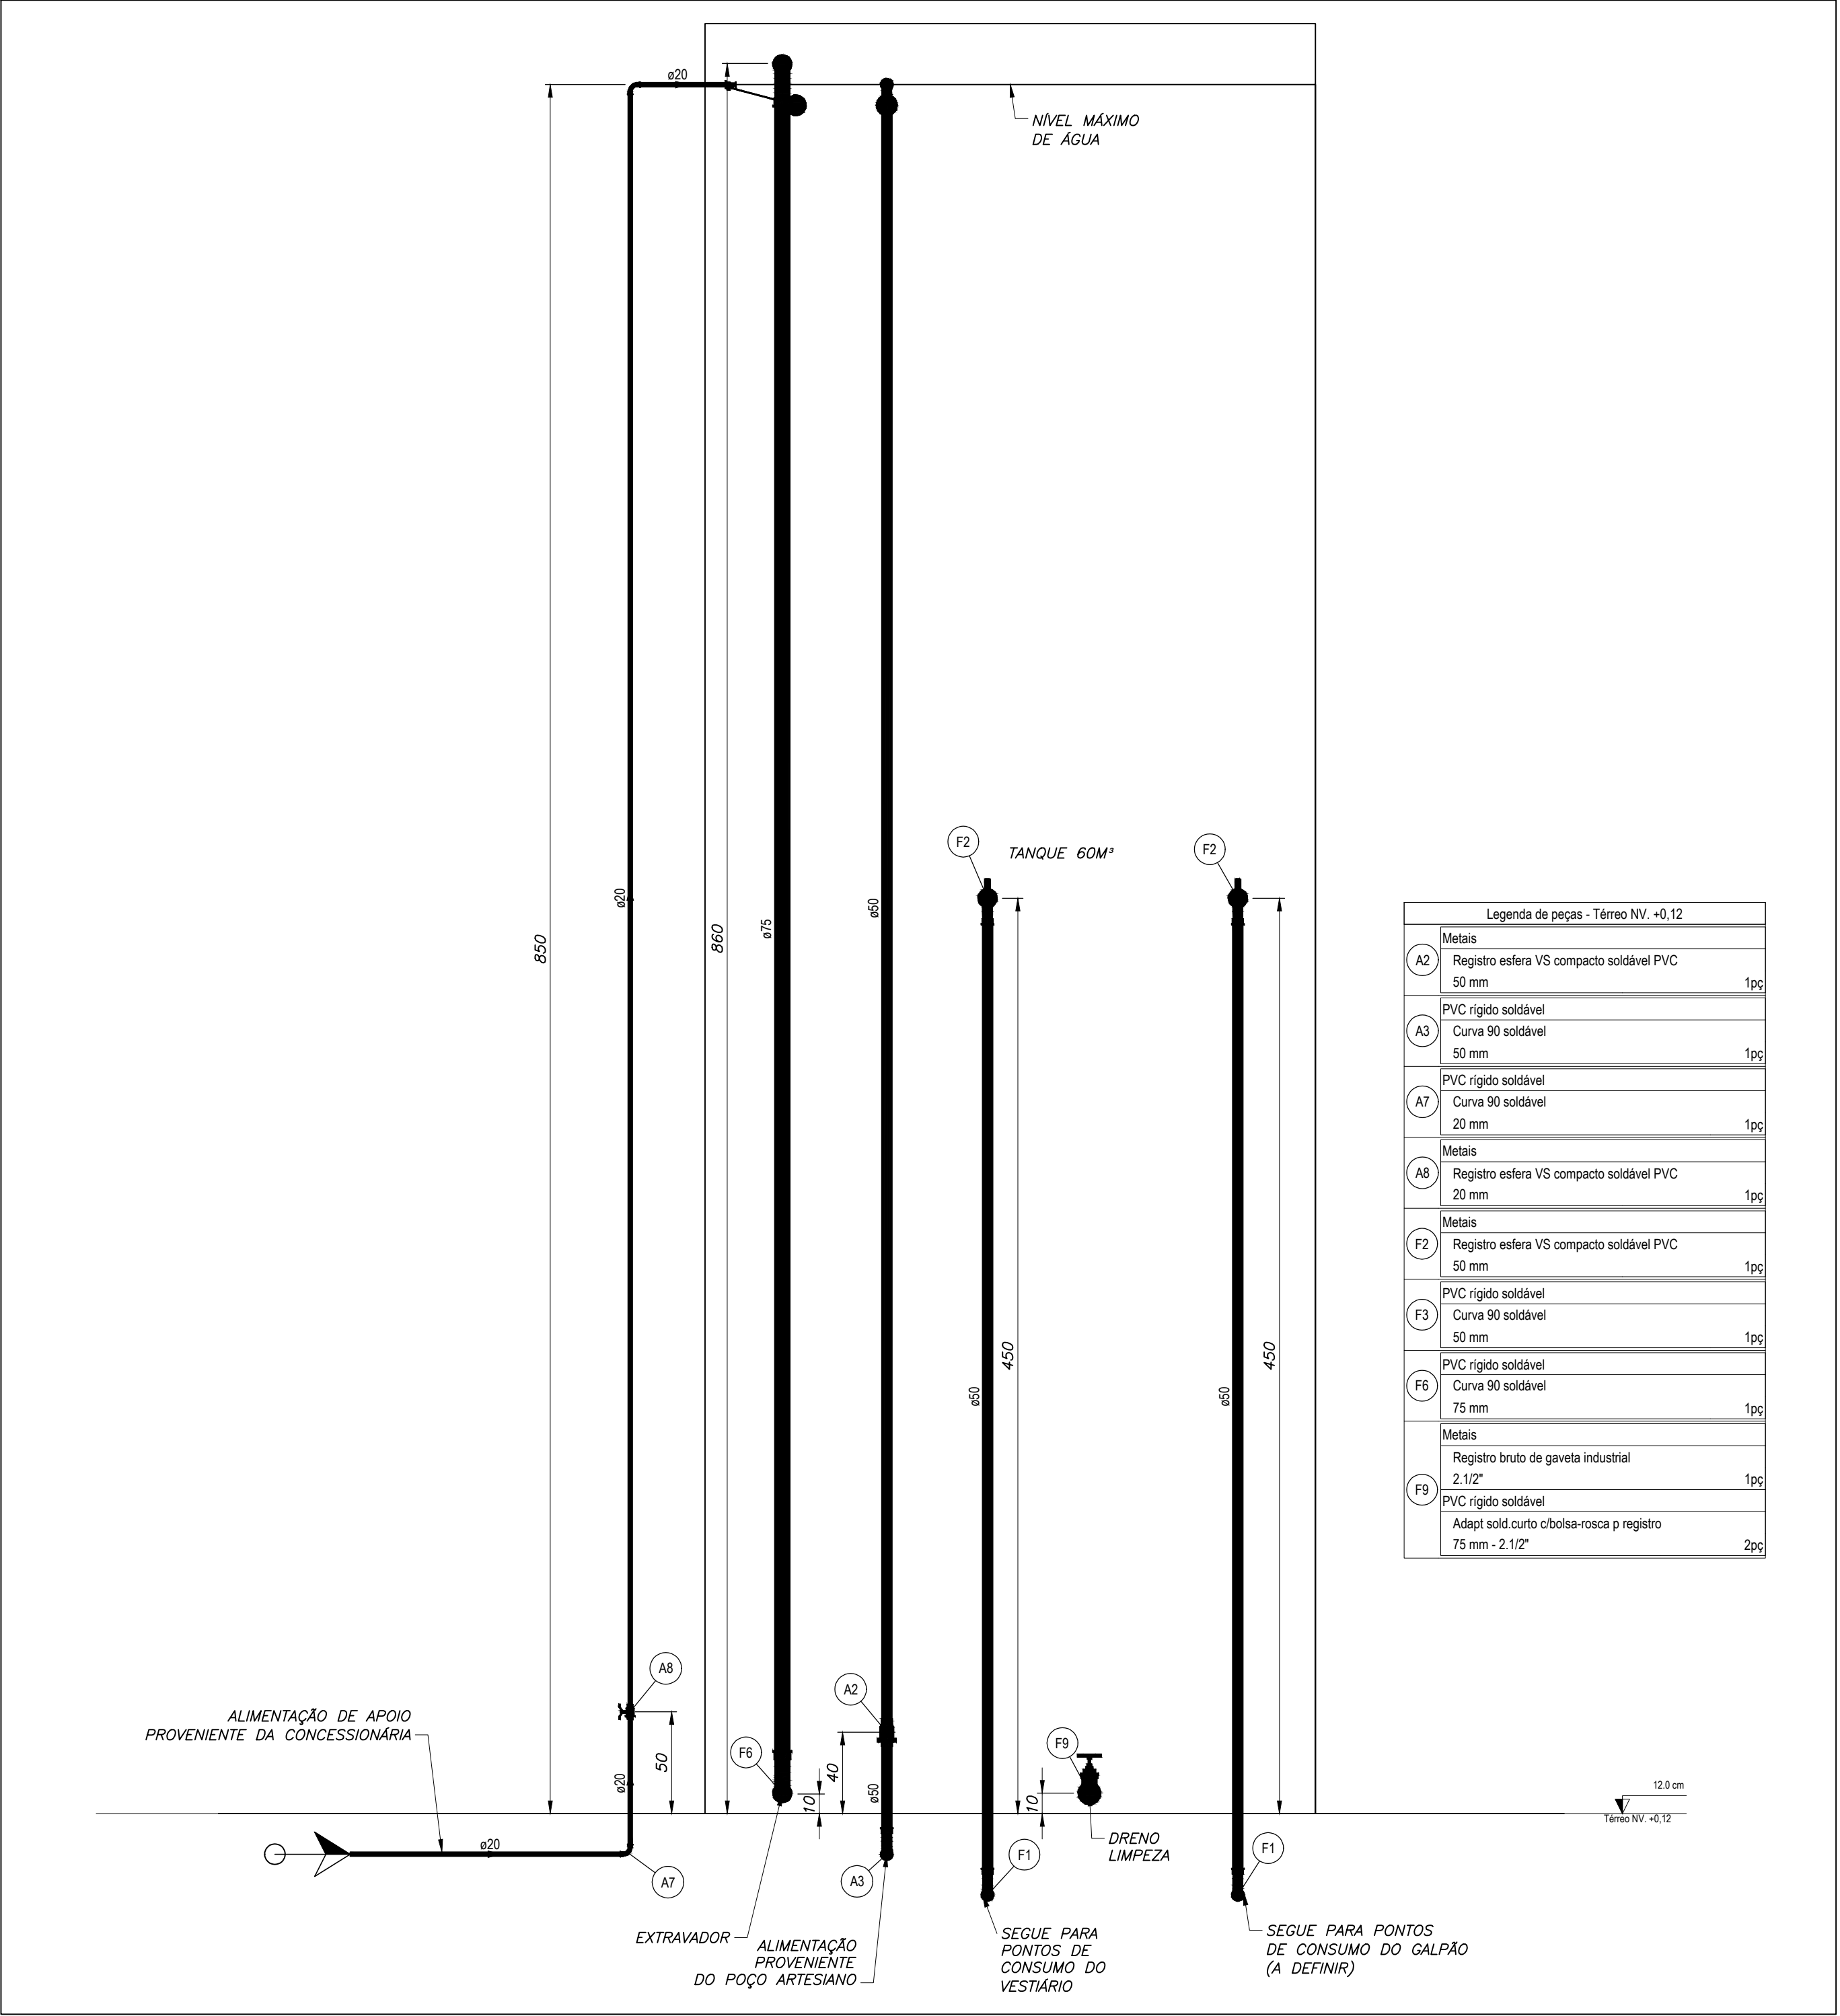
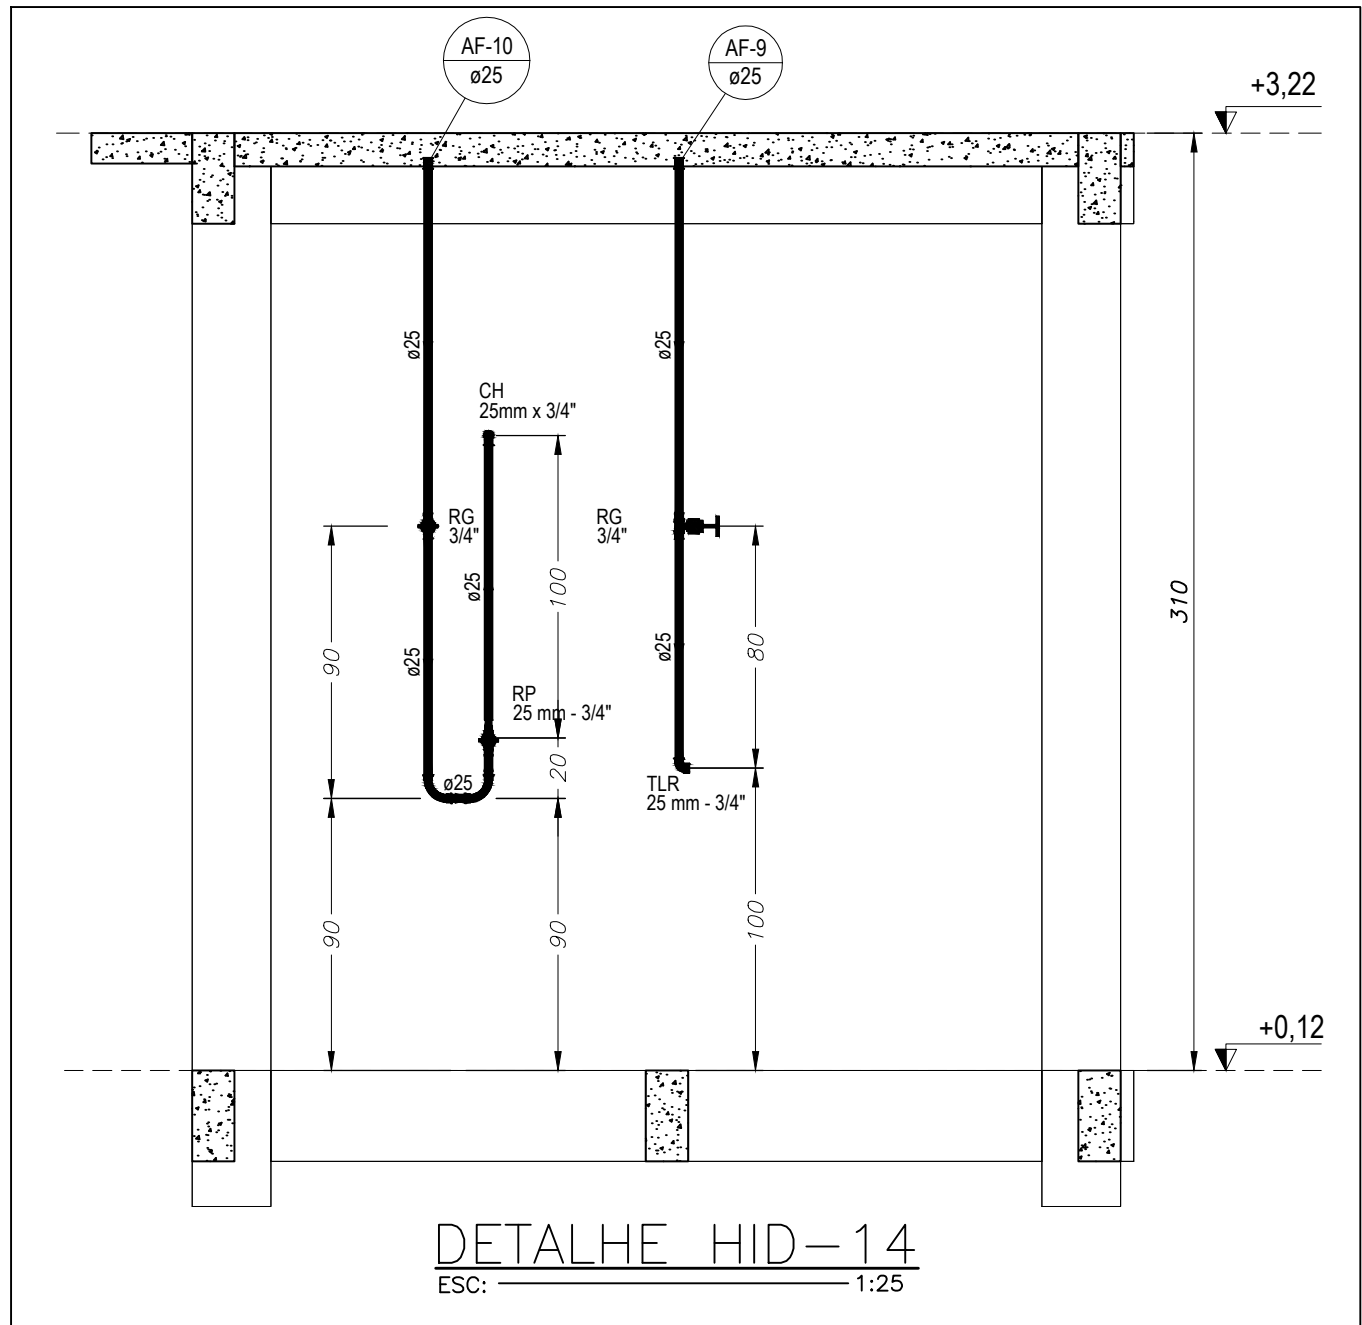
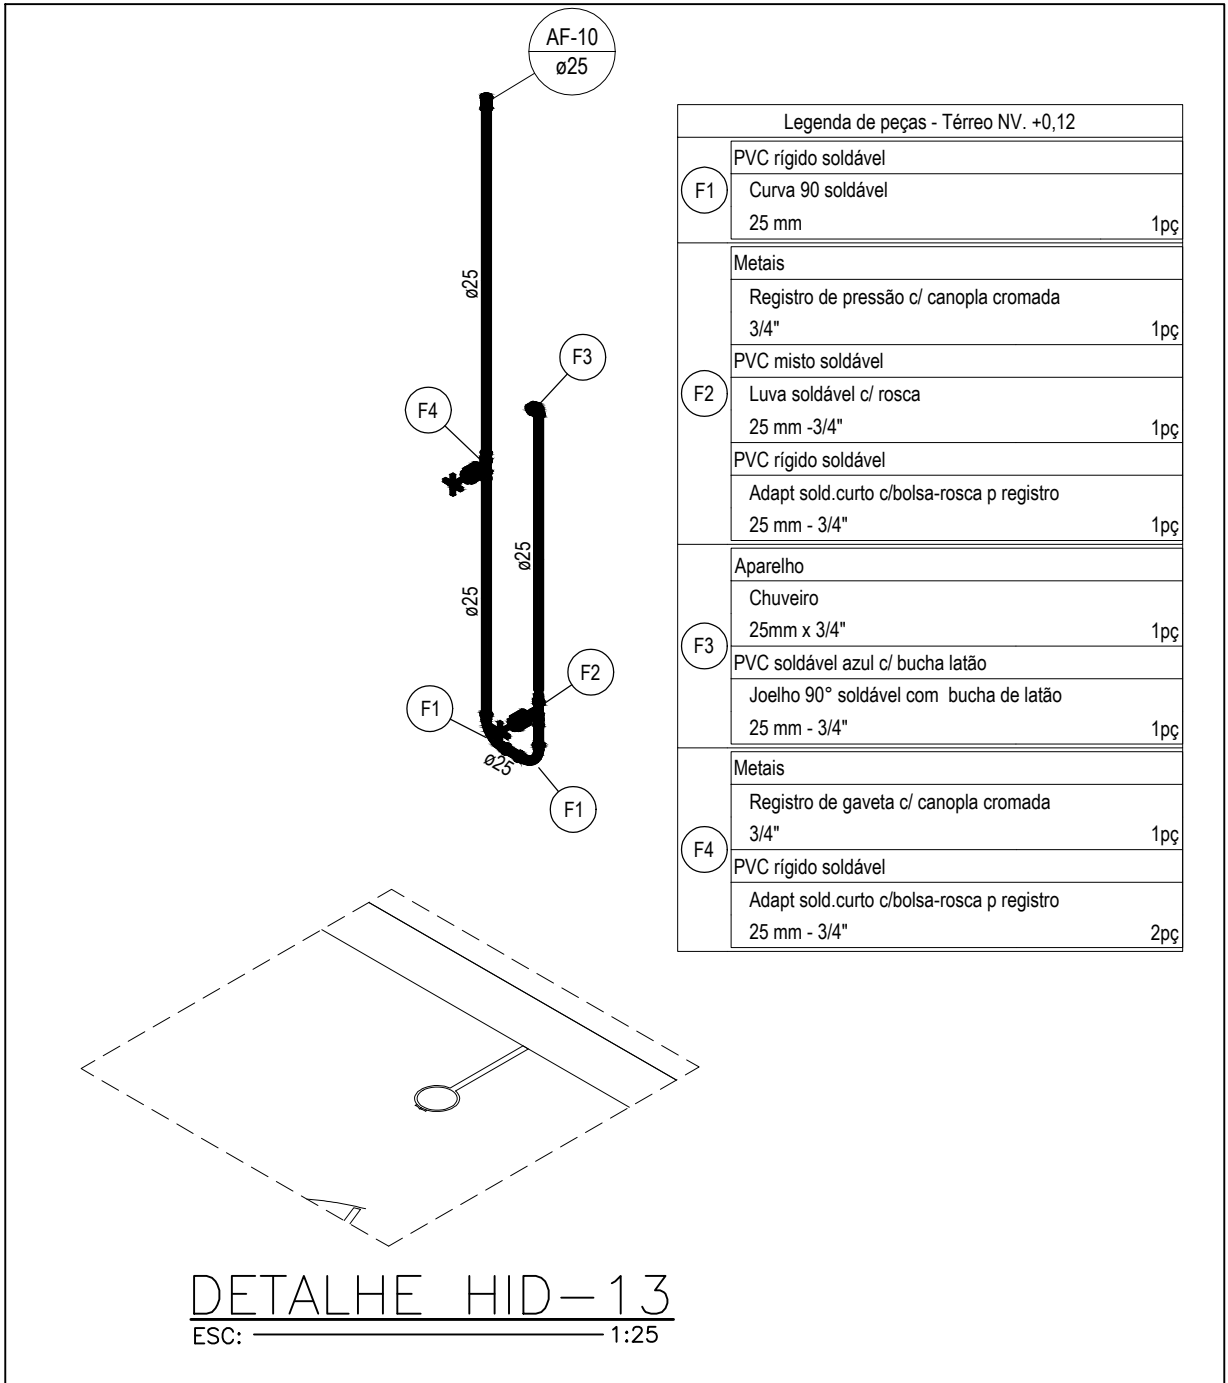


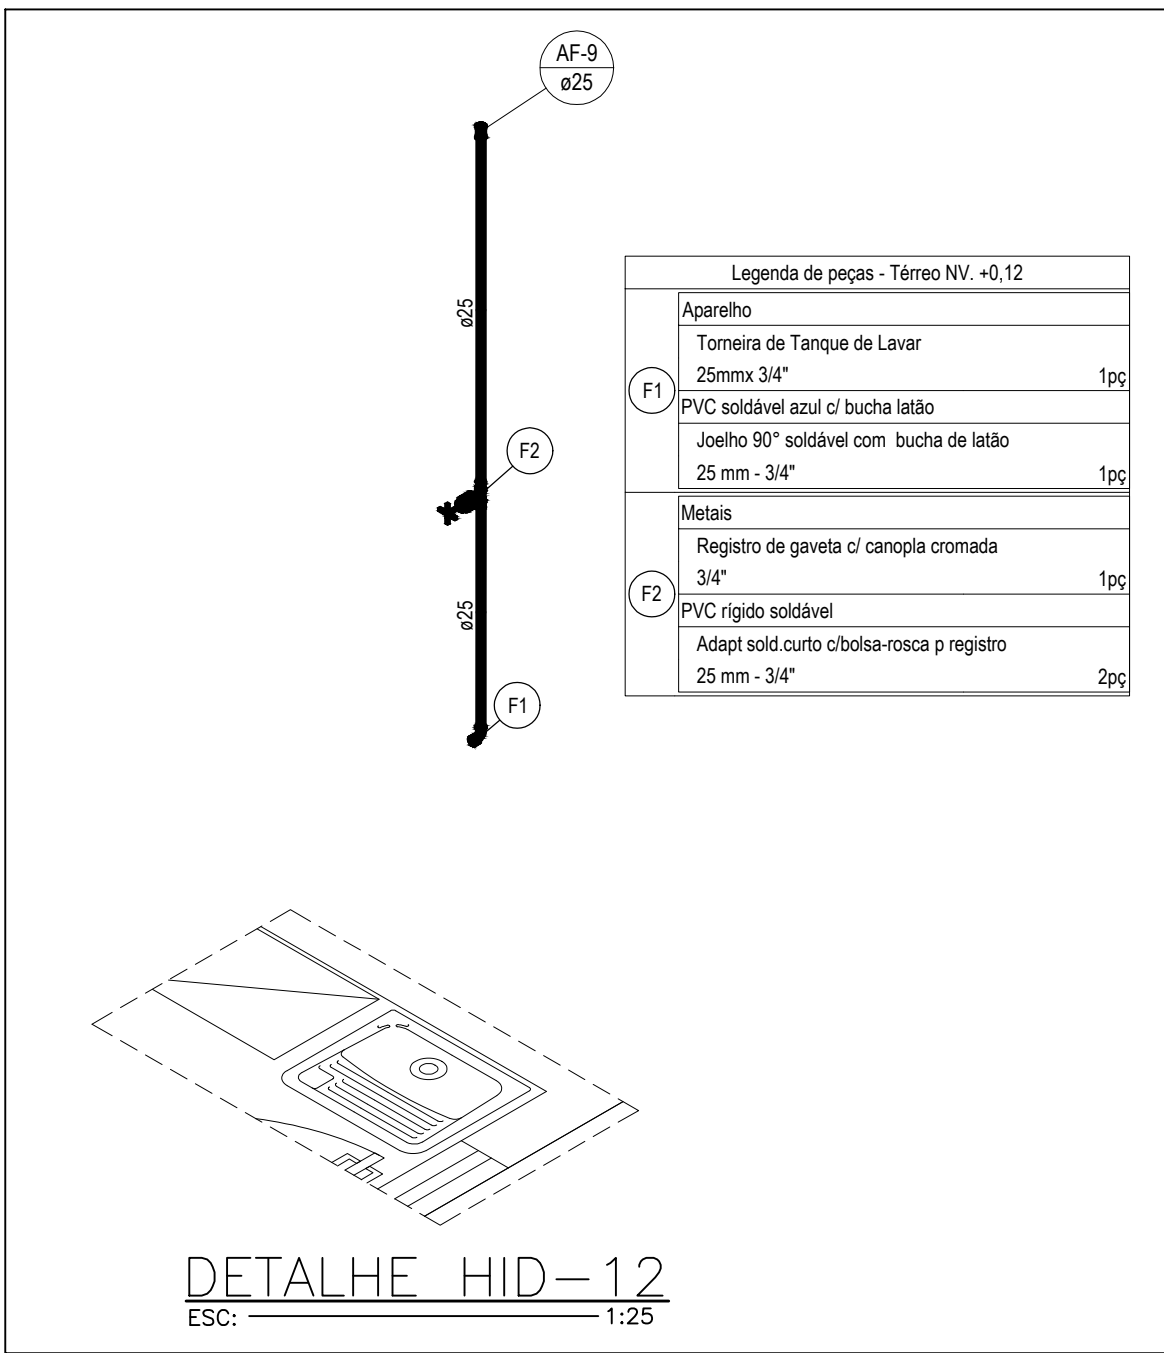

Legenda de condutos	
Água fria	
Alimentação	

- NOTAS:
- 1- NBR - 5626 INSTALAÇÕES PREDIAIS DE ÁGUA FRIA
 - 2- NBR - 8160 SISTEMA PREDIAIS DE ESGOTO SANITÁRIO - PROJETO E EXECUÇÃO
 - 3- DIMENSÕES EM "CM", ELEVACOES EM "M" E DIAMETROS EM "MM"
 - 4- DECLIVIDADES MINIMAS: ATÉ Ø75 I=2% E ACIMA DE Ø100 I=1%
 - 5- TUBOS DE ESGOTO EM PVC
 - 6- TUBOS DE AGUA FRIA EM PVC
 - 7- AS TUBULAÇÕES DE ESGOTO DO TERREO DEVERÃO PASSAR ABAIXO DAS VIGAS BALDRAMES
 - 8- O TANQUE DE AGUA POTÁVEL POSSUI DIÂMETRO DE 3,0m E ALTURA ÚTIL DE 8,5m, SUAS DIMENSÕES E ALTURA DOS PONTOS DE ALIMENTAÇÃO, SAÍDA PARA CONSUMO, LIMPEZA E EXTRAVASOR DEVERÃO SER CONFIRMADAS PELO FABRICANTE DO TANQUE.
 - 9- PARA GARANTIR PRESSÃO MÍNIMA DE 2MCA NOS PONTOS DE CONSUMO DO VESTIÁRIO O NÍVEL DE ÁGUA DO TANQUE PRECISA ESTAR NO MÍNIMO A 4,50M DE ALTURA.
 - 10- AO DIÂMETROS DAS TUBULAÇÕES DE LIGAÇÃO DO POÇO ARTESIANO E DO SISTEMA DE ABASTECIMENTO AO GALPÃO, SÃO MERAMENTE ILUSTRATIVAS, DEVENDO OS MESMOS SEREM DEFINIDOS EM PROJETO ESPECÍFICO.

DESENHOS DE REFERÊNCIA				
-CDP-AR-701-DE E CDP-AR-702-DE - PROJETO ARQUITETÔNICO DO GALPÃO				
-CDP-AR-704-DE - PROJETO ARQUITETÔNICO SANITÁRIOS				
2	P/ APROV.	REVISÃO GERAL	TRS	EDG 21/07/26
1	P/ APROV.	REVISÃO GERAL	TRS	EDG 17/07/26
0	P/ APROV.	EMIÇÃO INICIAL	TRS	EDG 09/07/26
REV.	FINALIDADE	DESCRICAO		PROJ. APROV. DATA
CLIENTE:		CONSTRUTORA:	PROJETISTA:	
			 EDUARDO GUIMARÃES ENG. CIVIL - CREA: 42531 - MG	
OBRA: CENTRO DE PESQUISA – CEFET MG ST. GEORGE BRASIL LTDA.				
ENDEREÇO: Avenida Amazonas, nº 1000 Bairro São Geraldo–Araxá–MG				
CONTEÚDO: PROJETO HIDROSSANITÁRIO SANITÁRIOS DETALHES HIDRÁULICOS (PARTE 03/03)				
Nº PIRÂMIDE:		Nº CLIENTE:		REV.:
—		CDP-HD—704-DE-R02		2
DESENHO	FOLHA:	ESCALA:	UNIDADE:	CONTRATO:
—	04/06	INDICADA	CM	—