
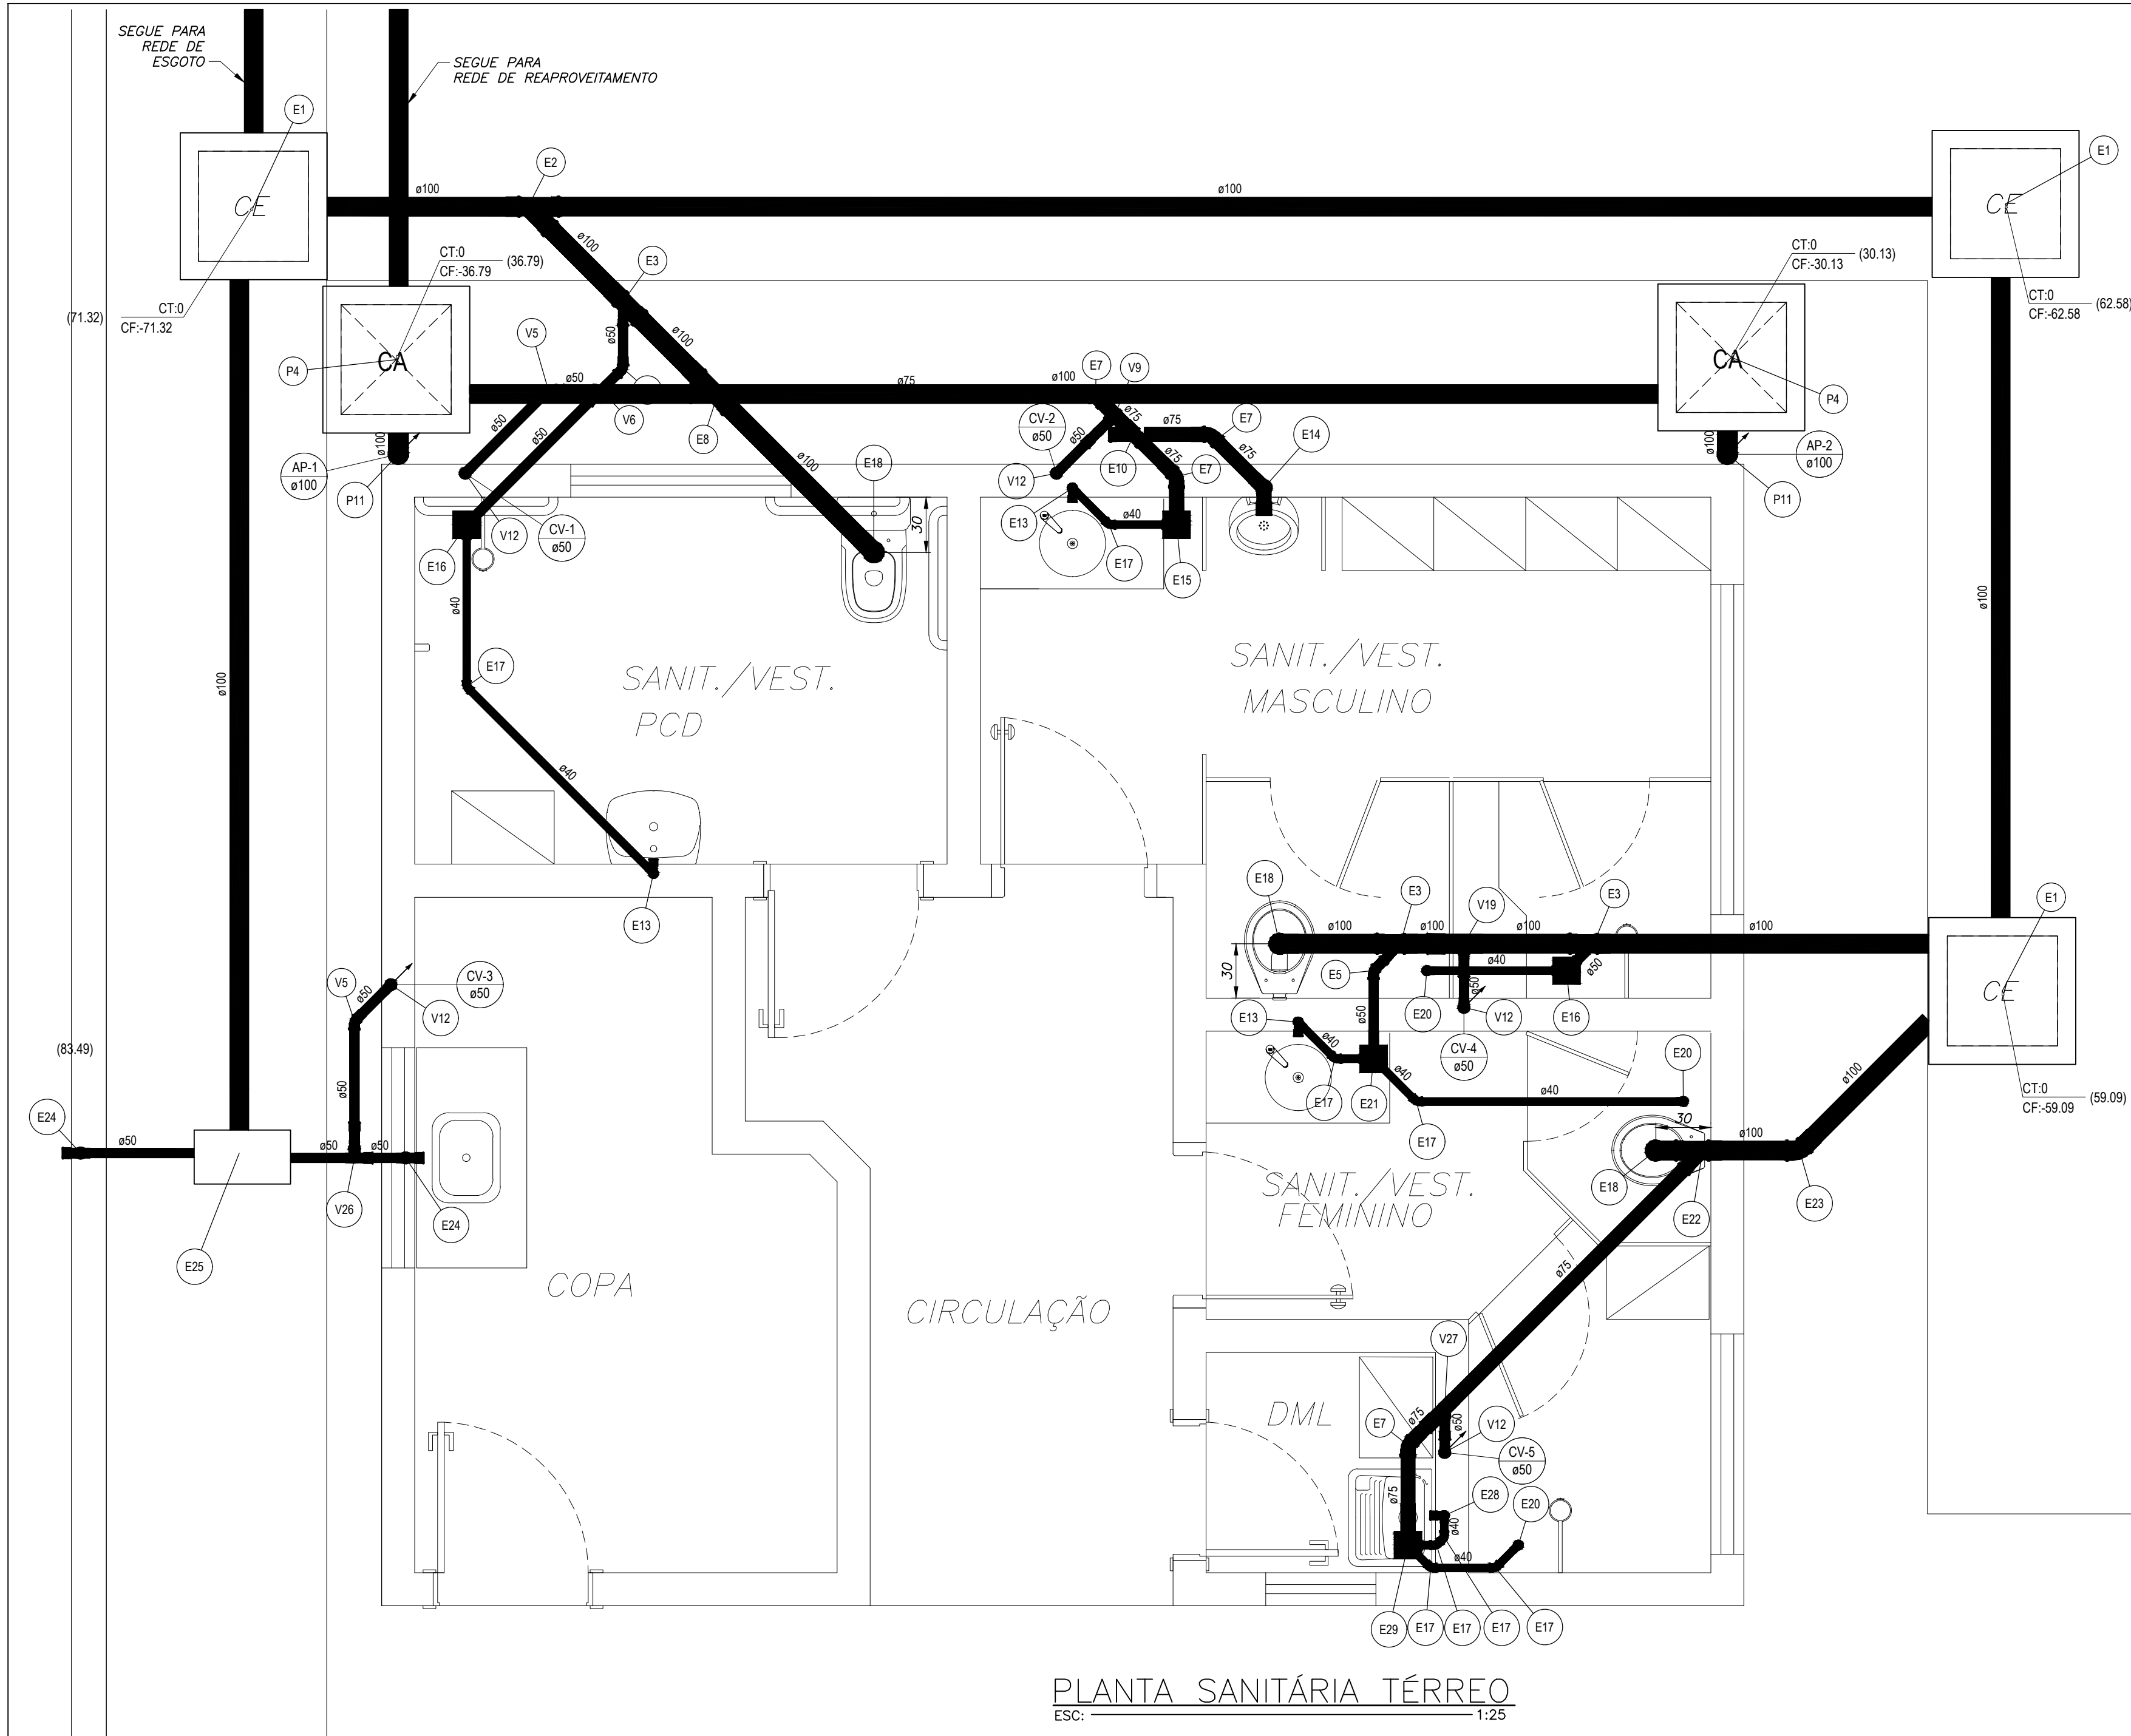


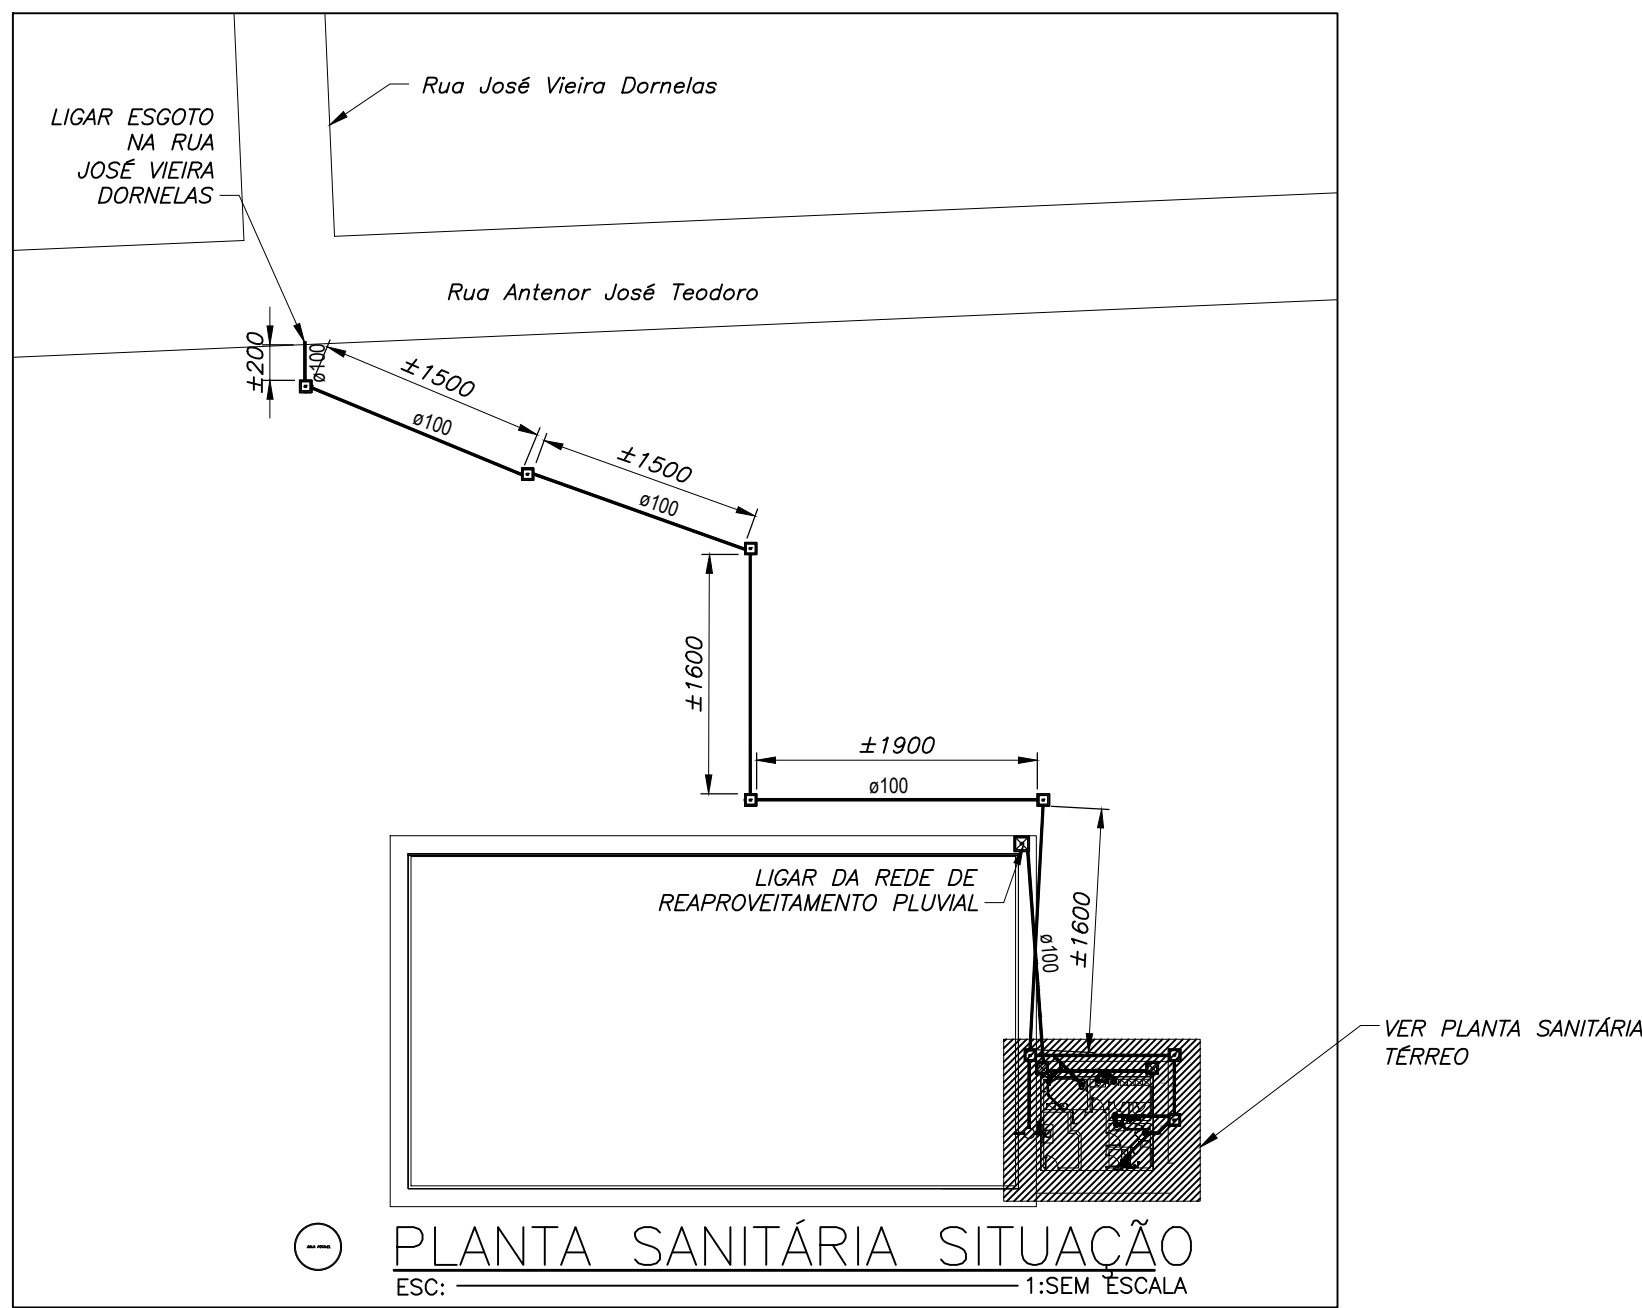

Legenda de peças - Térreo NV. +0.12		
E1	Caixas de Passagem	
E2	Caixa de inspeção esgoto simples	1pc
E3	PVC Esgoto	
E4	Anel de borracha	2pc
E5	100mm - 4"	1pc
E6	Junção simples	1pc
E7	100 mm - 100 mm	1pc
E8	PVC Esgoto	
E9	Anel de borracha	1pc
E10	100mm - 4"	1pc
E11	50mm - 2"	1pc
E12	Junção simples	1pc
E13	100 mm - 50 mm	1pc
E14	PVC Esgoto	
E15	Anel de borracha	1pc
E16	100mm - 4"	1pc
E17	50mm - 2"	1pc
E18	Joelho 45	1pc
E19	50 mm	1pc
E20	PVC Esgoto	
E21	Anel de borracha	1pc
E22	75mm - 3"	1pc
E23	Joelho 45	1pc
E24	75 mm	1pc
E25	PVC Esgoto	
E26	Anel de borracha	1pc
E27	100mm - 4"	1pc
E28	75mm - 3"	1pc
E29	Junção invertida	1pc
E30	100 mm x 75 mm	1pc
E31	PVC Esgoto	
E32	Anel de borracha	1pc
E33	100mm - 4"	1pc
E34	75mm - 3"	1pc
E35	Junção invertida	1pc
E36	75 mm x 75 mm	1pc
E37	PVC Acessórios	
E38	Sifão de copo p/ pia e lavatório	1pc
E39	1" - 1.1/2"	1pc
E40	Válvula p/ lavatório e tanque	1pc
E41	1"	1pc
E42	PVC Esgoto	
E43	Curva 90 curta	1pc
E44	40 mm	1pc
E45	Joelho 90 clanel p/ esgoto secundário	1pc
E46	40 mm - 1.1/2"	1pc
E47	Tubo rígido c/ ponta lisa	0.6m
E48	40 mm	0.6m
E49	PVC Acessórios	
E50	Sifão flexível p/ Micrômetro	1pc
E51	1.1/4" - 2"	1pc
E52	PVC Esgoto	
E53	Anel de borracha	1pc
E54	50mm - 2"	1pc
E55	75mm - 3"	2pc
E56	Joelho 90	2pc
E57	75 mm	1pc
E58	Redução exocêntrica	1pc
E59	75 mm - 50 mm	1pc
E60	Tubo rígido c/ ponta lisa	0.6m
E61	75 mm - 3"	0.6m
E62	PVC Acessórios	
E63	Caixa sifonada	1pc
E64	150x185x75	1pc
E65	PVC Esgoto	
E66	Anel de borracha	1pc
E67	100mm - 4"	1pc
E68	Curva 90 longa	1pc
E69	100 mm	1pc
E70	PVC Esgoto	
E71	Anel de borracha	1pc
E72	50mm - 2"	1pc
E73	Joelho 45	1pc
E74	50 mm	1pc
E75	Tê sanitário	1pc
E76	50 mm - 50 mm	1pc
E77	PVC Esgoto	
E78	Anel de borracha	1pc
E79	100mm - 4"	1pc
E80	Joelho 90	1pc
E81	Vedação p/ saída de vaso sanitário	1pc
E82	100 mm	1pc

Legenda de conduitos - Térreo NV. +0.12		
E83	PVC Acessórios	
E84	Raio sifonado alt. reg. saída 40	1pc
E85	100 mm - 40 mm	1pc
E86	PVC Esgoto	
E87	Curva 90 curta	1pc
E88	40 mm	1pc
E89	PVC Acessórios	
E90	Caixa sifonada	1pc
E91	150x150x50	1pc
E92	PVC Esgoto	
E93	Anel de borracha	1pc
E94	50mm - 2"	1pc
E95	PVC Esgoto	
E96	Anel de borracha	1pc
E97	100mm - 4"	1pc
E98	75mm - 3"	1pc
E99	Junção simples	1pc
E100	100 mm - 75 mm	1pc
E101	PVC Esgoto	
E102	Anel de borracha	1pc
E103	100mm - 4"	1pc
E104	Joelho 45	1pc
E105	100 mm	1pc
E106	PVC Acessórios	
E107	Sifão de copo p/ pia e lavatório	1pc
E108	1" - 2"	1pc
E109	Válvula p/ pia	1pc
E110	1"	1pc
E111	PVC Esgoto	
E112	Anel de borracha	1pc
E113	50mm - 2"	2pc
E114	Joelho 90	2pc
E115	50 mm	2pc
E116	Tubo rígido c/ ponta lisa	0.6m
E117	50 mm - 2"	0.6m
E118	Unidades de tratamento	
E119	Caixa de Gordura Sifonada 50L	1pc
E120	PVC Acessórios	
E121	Sifão flexível c/ Adaptador	1pc
E122	1.1/2" - 1.1/2"	1pc
E123	Válvula p/ tanque	1pc
E124	1.1/2"	1pc
E125	PVC Esgoto	
E126	Curva 90 curta	1pc
E127	40 mm	1pc
E128	Joelho 90 clanel p/ esgoto secundário	1pc
E129	40 mm - 1.1/2"	1pc
E130	Tubo rígido c/ ponta lisa	0.6m
E131	40 mm	0.6m
E132	PVC Acessórios	
E133	Caixa sifonada	1pc
E134	150x185x75	1pc
E135	PVC Esgoto	
E136	Anel de borracha	1pc
E137	75mm - 3"	1pc
E138	Caixas de Passagem	1pc
E139	Caixa de areia pluvial sem grelha	1pc
E140	CA- 60x60cm	1pc
E141	PVC Esgoto	
E142	Anel de borracha	1pc
E143	100mm - 4"	1pc
E144	Curva 90 longa	1pc
E145	100 mm	1pc
E146	PVC Esgoto	
E147	Anel de borracha	1pc
E148	50mm - 2"	1pc
E149	Joelho 45	1pc
E150	50 mm	1pc
E151	PVC Esgoto	
E152	Anel de borracha	1pc
E153	50mm - 2"	3pc
E154	Joelho 90	3pc
E155	50 mm	1pc
E156	Tê sanitário	1pc
E157	50 mm - 50 mm	1pc

Legenda de conduitos - Térreo NV. +0.12		
E158	Esgoto	
E159	Esgoto (Gordura)	
E160	Pluvial	
E161	Ventilação	

NOTAS:

- 1- NBR - 5626 INSTALAÇÕES PREDIAIS DE ÁGUA FRIA
- 2- NBR - 8160 SISTEMA PREDIAIS DE ESGOTO SANITÁRIO - PROJETO E EXECUÇÃO
- 3- DIMENSÕES EM "CM", ELEVACOES EM "M" E DIAMETROS EM "MM"
- 4- DECLIVIDADES MINIMAS: ATÉ Ø75 I=2% E ACIMA DE Ø100 I=1%
- 5- TUBOS DE ESGOTO EM PVC
- 6- TUBOS DE ÁGUA FRIA EM PVC
- 7- AS TUBULAÇÕES DE ESGOTO DO TERREO DEVERÃO PASSAR ABAIXO DAS VIGAS BALDRAMES
- 8- O TANQUE DE ÁGUA POTÁVEL POSSUI DIÂMETRO DE 3,0m E ALTURA ÚTIL DE 8,5m, SUAS DIMENSÕES E ALTURA DOS PONTOS DE ALIMENTAÇÃO, SAÍDA PARA CONSUMO, LIMPEZA E EXTRAVASOR DEVERÃO SER CONFIRMADAS PELO FABRICANTE DO TANQUE.
- 9- PARA GARANTIR PRESSÃO MÍNIMA DE 2MCA NOS PONTOS DE CONSUMO DO VESTIÁRIO O NÍVEL DE ÁGUA DO TANQUE PRECISA ESTAR NO MÍNIMO A 4,50M DE ALTURA.
- 10- AO DIÂMETROS DAS TUBULAÇÕES DE LIGAÇÃO DO POÇO ARTESIANO E DO SISTEMA DE ABASTECIMENTO AO GALPÃO, SÃO MERAMENTE ILUSTRATIVAS, DEVENDO OS MESMOS SEREM DEFINIDOS EM PROJETO ESPECÍFICO.

DESENHOS DE REFERÊNCIA				
-CDP-AR-701-DE E CDP-AR-702-DE - PROJETO ARQUITETÔNICO DO GALPÃO				
-CDP-AR-704-DE - PROJETO ARQUITETÔNICO SANITÁRIOS				
2	P/ APROV.	REVISÃO GERAL	TRS	EDG 21/07/26
1	P/ APROV.	REVISÃO GERAL	TRS	EDG 17/07/26
0	P/ APROV.	EMIÇÃO INICIAL	TRS	EDG 09/07/26
REV.	FINALIDADE	DESCRICAO		PROJ. APROV. DATA
CLIENTE:		CONSTRUTORA:	PROJETISTA:	
			 EDUARDO GUIMARÃES ENGº CIVIL - CREA: 42531 - MG	
OBRA: CENTRO DE PESQUISA – CEFET MG ST. GEORGE BRASIL LTDA.				
ENDEREÇO: Avenida Amazonas, nº 1000 Bairro São Geraldo–Araxá–MG				
CONTEÚDO: PROJETO HIDROSSANITÁRIO SANITÁRIOS PLANTA SANITÁRIA TÉRREO				
Nº PIRÂMIDE:		Nº CLIENTE:		REV.:
—		CDP-HD—705—DE—R02		2
DESENHO	FOLHA:	ESCALA:	UNIDADE:	CONTRATO:
—	05/06	INDICADA	CM	—